


AUSFÜHRUNG

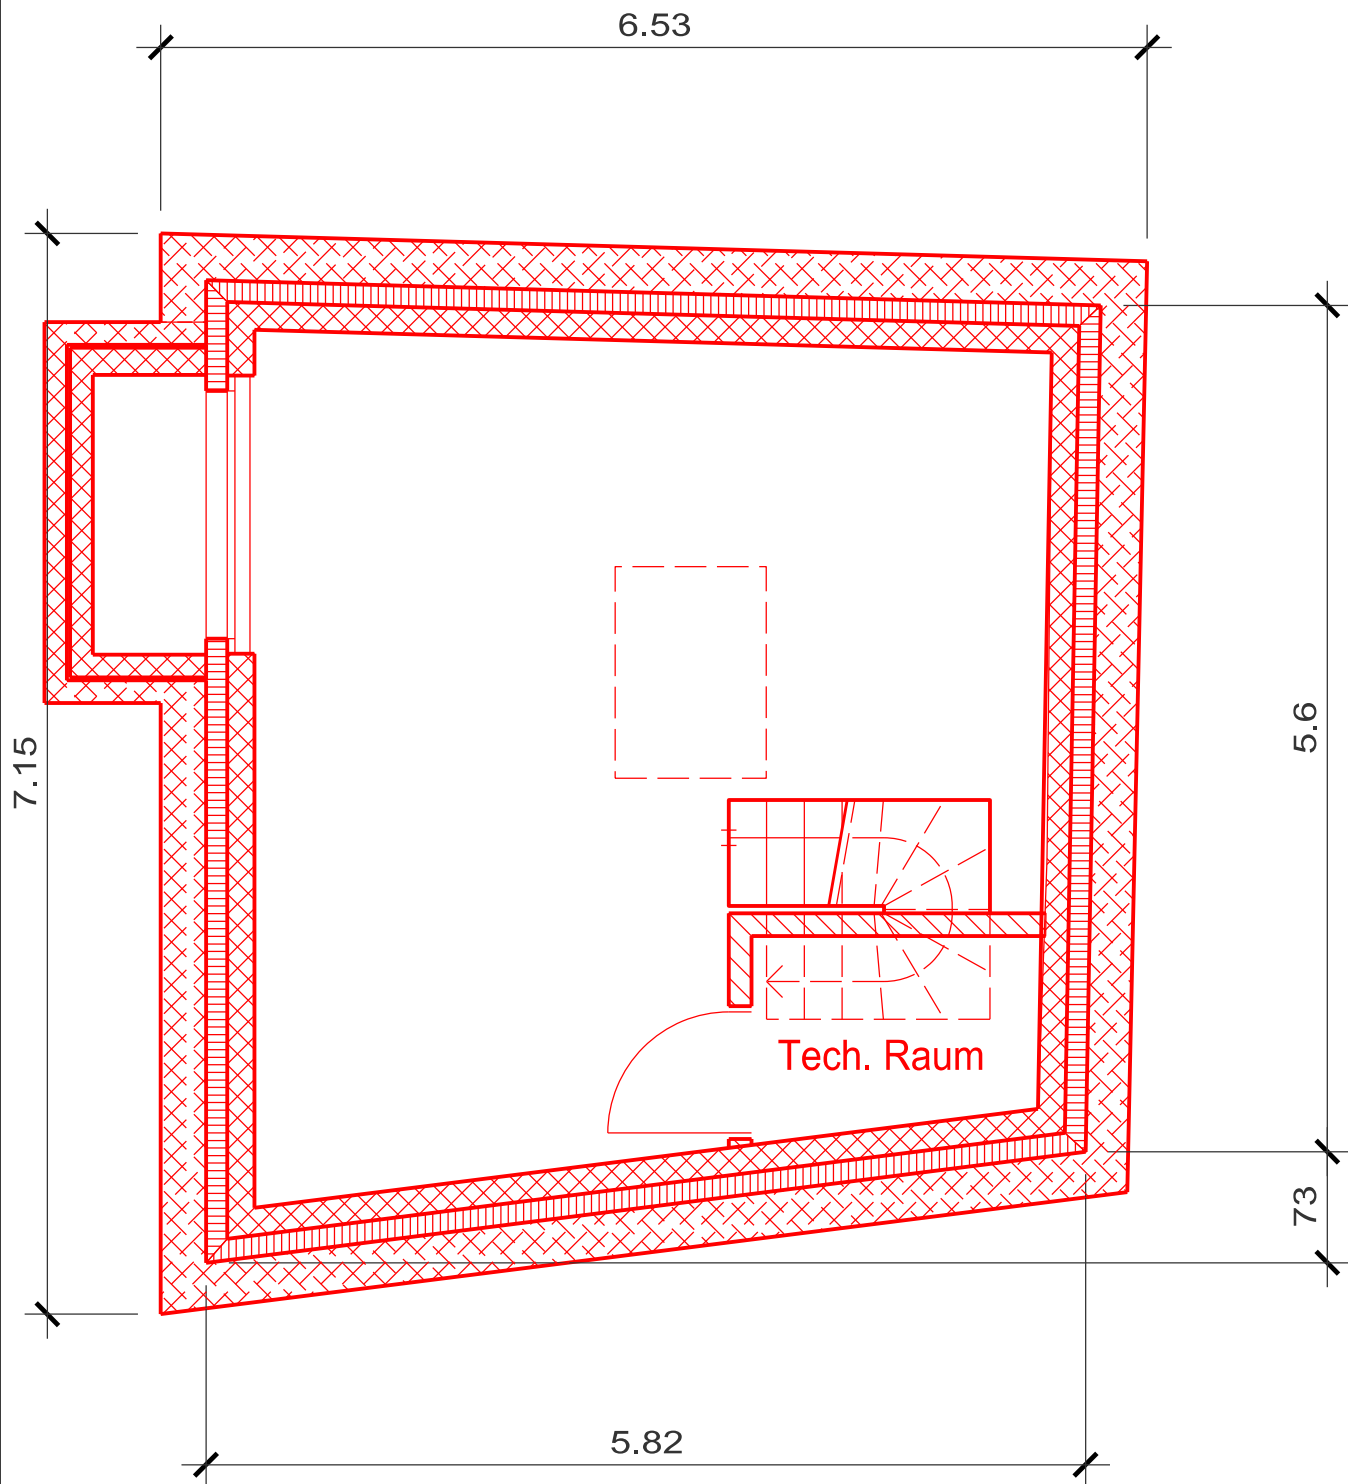

Plan: Grundriss UG
Nummer: 01
Grösse: A4
Msst.: 1 : 50
Datum: 03.10.2010

Projekt
Umbau & Umnutzung Stall zu Wohnhaus
Hofmatta
Parzelle 216
3920 Zermatt

Bauherrschaft
Gruber Egon
Gruberhaus
3920 Zermatt

architektur design gmbh
hans-peter arwid hans zürcher
www.at-zermatt.ch
contact@at-zermatt.ch
spindlerstrasse 6
3920 Zermatt
tel. 027 966 38 99
fax 027 966 38 95