


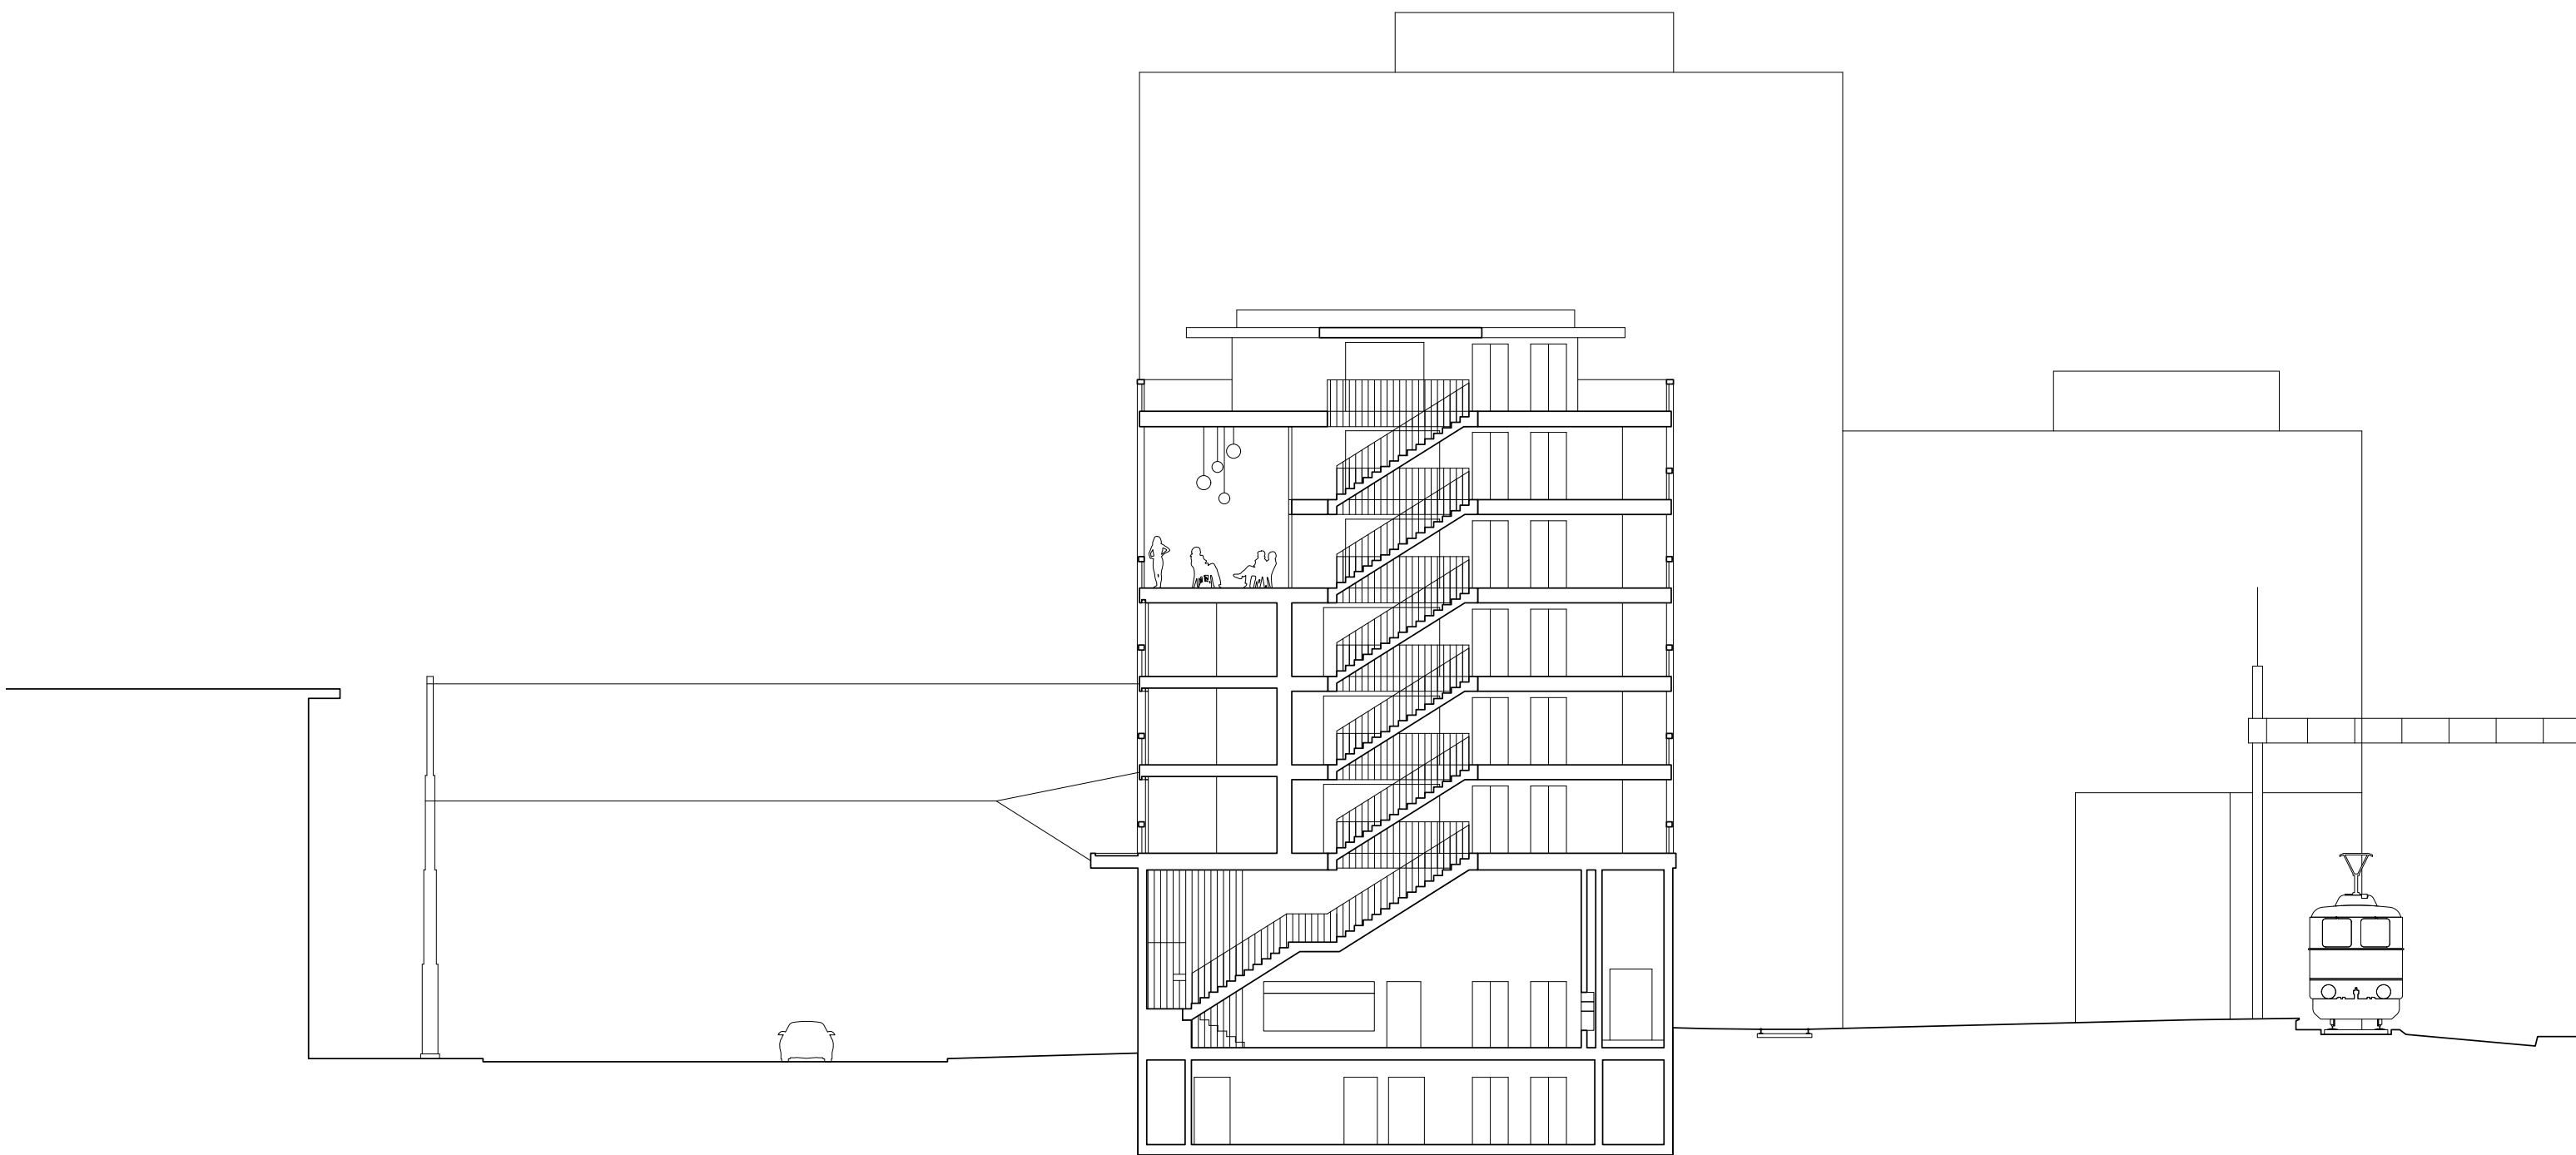

Querschnitt Erschliessung 1:200