

A28

A28

Wandverkleidung in Sichtbetonelementen  
Schalungsglatt, hydrophobiert und imprägniert  
z.B. Proz frères Sion


Revêtement avec éléments en béton  
Coffrage lisse, imperméabilisé et imprégné  
p. ex. Proz frères Sion

Logo und Schriftzug in Beton eingraviert

Logo et paraghé gravé dans le béton

Wandbespannung bedruckt mit Digitaldruck, **schallabsorbierend**, z.B. Barrisol  
Siehe Detail A 01.03, einfach auswechselbar durch Bauherr

Revêtement mural en tissu imprimé, **insonorisant**, p. ex. Barrisol  
voir détail A 01.03, à remplacer facilement par maître d'ouvrage

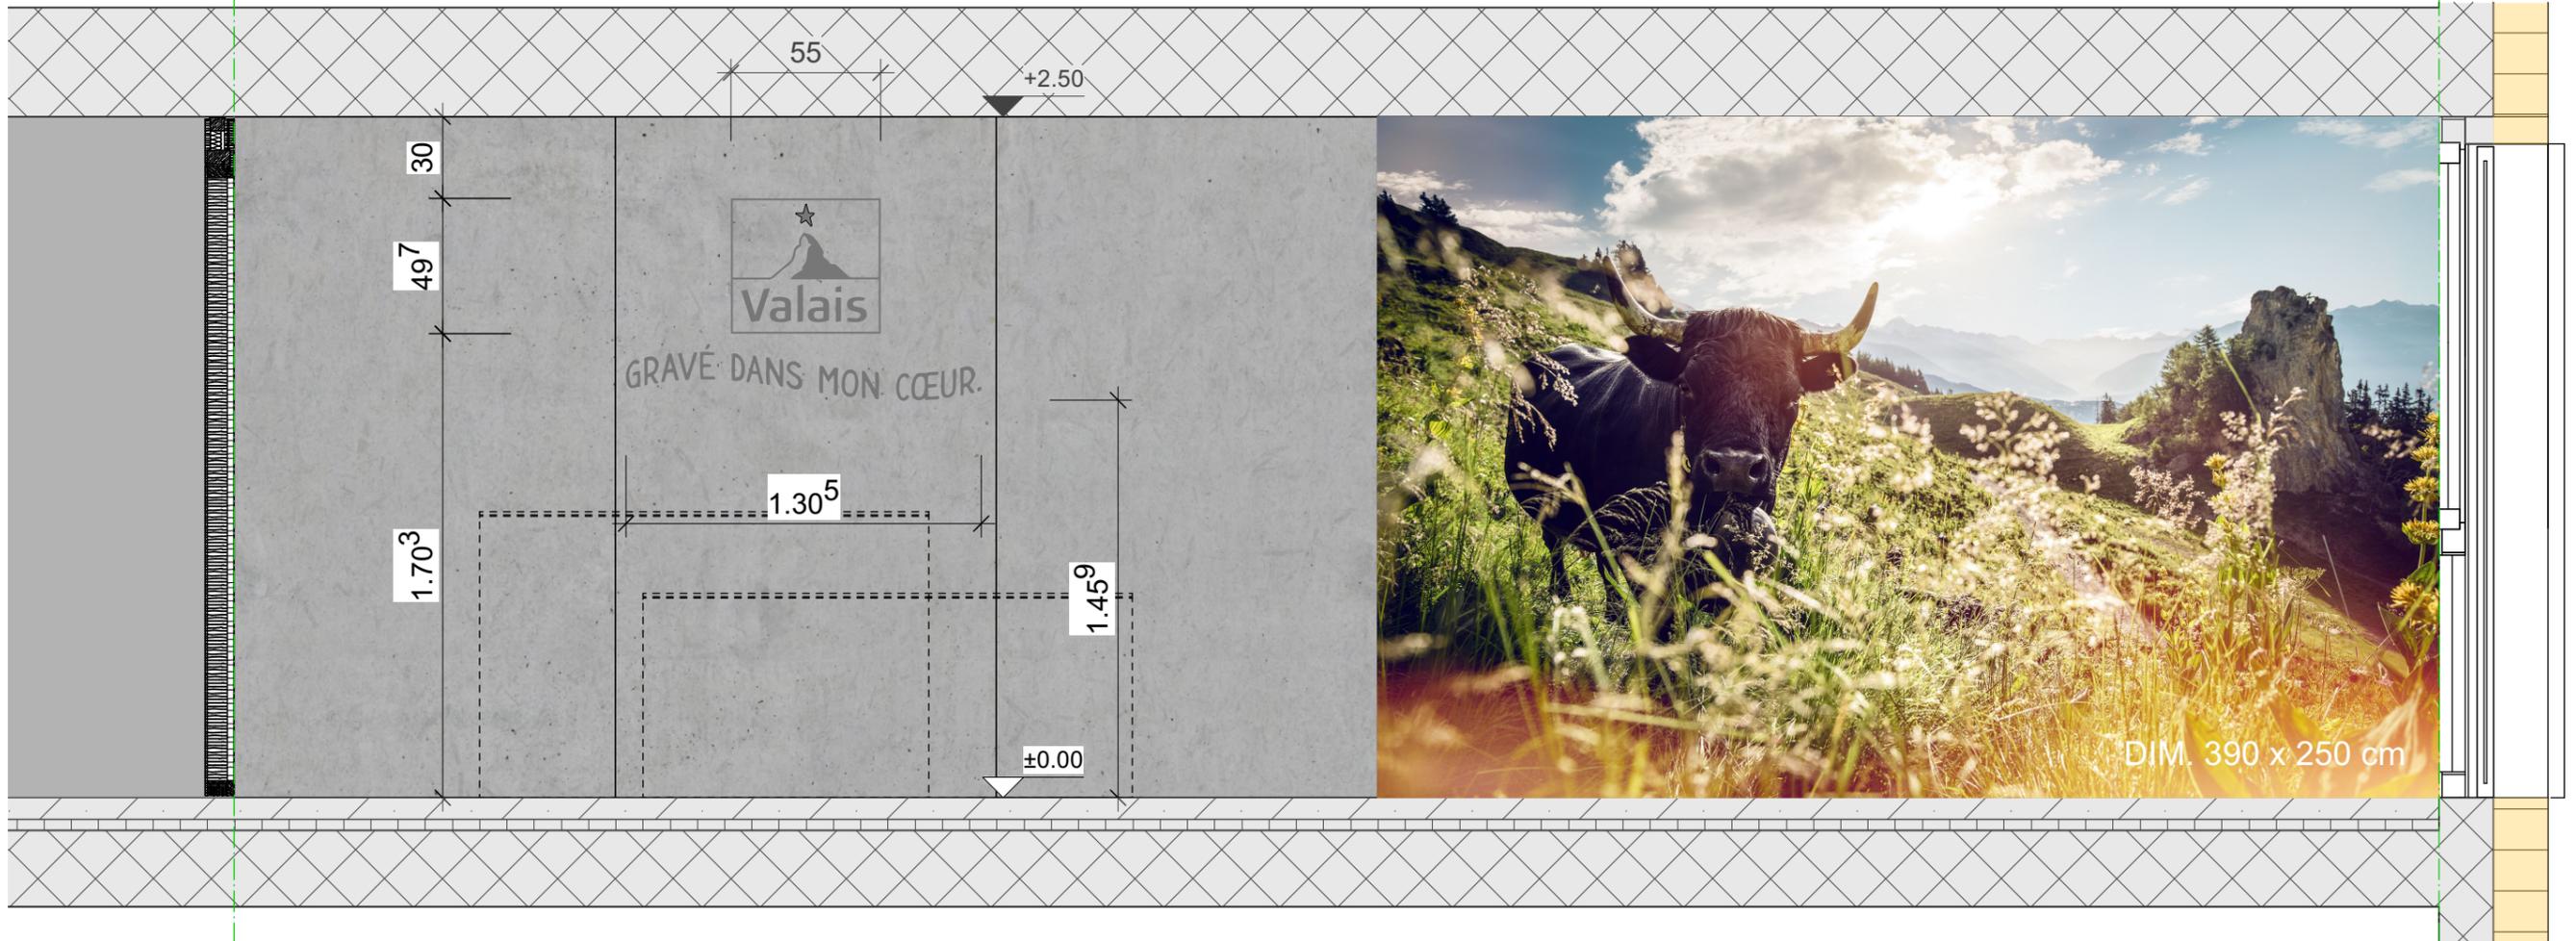

1.40

1.40

1.40

3.90

A28

Elevation Welcome Desk

Mst:1:25

Dieses Dokument ist geistiges Eigentum des Erstellers und darf weder kopiert noch Dritten zugänglich gemacht noch darf deren Inhalt sonstwie entgegen unseren Interessen verwendet werden.

Projektadresse Avenue de Tourbillon  
1950 Sion

Bauherrschaft Valais/Wallis Promotion  
Rue Pré-Fleuri 6  
1950 Sion

Projekt Büroneubau Valais/Wallis Promotion

Projektnummer 900.179

A 10.28

Mst  
1:25

Autor  
IR

±0.00 =  
495 m ü. M.

Zeichn.-Dat.  
28.12.20

Ansicht Empfang

Plangröße  
A3

Geprüft

Index

Prüf.-Dat.

Seiten  
1

Print-Dat.  
3.10.22

INNARCH  
RUPPEN

Gliserallee 10, CH-3902 Brig-Glis  
Tel +41 27 924 65 00  
Fax +41 27 924 65 02  
email info@innarch.ch  
Web www.innarch.ch

Vorabzug

Ind.	Änderung	Datum	Name