
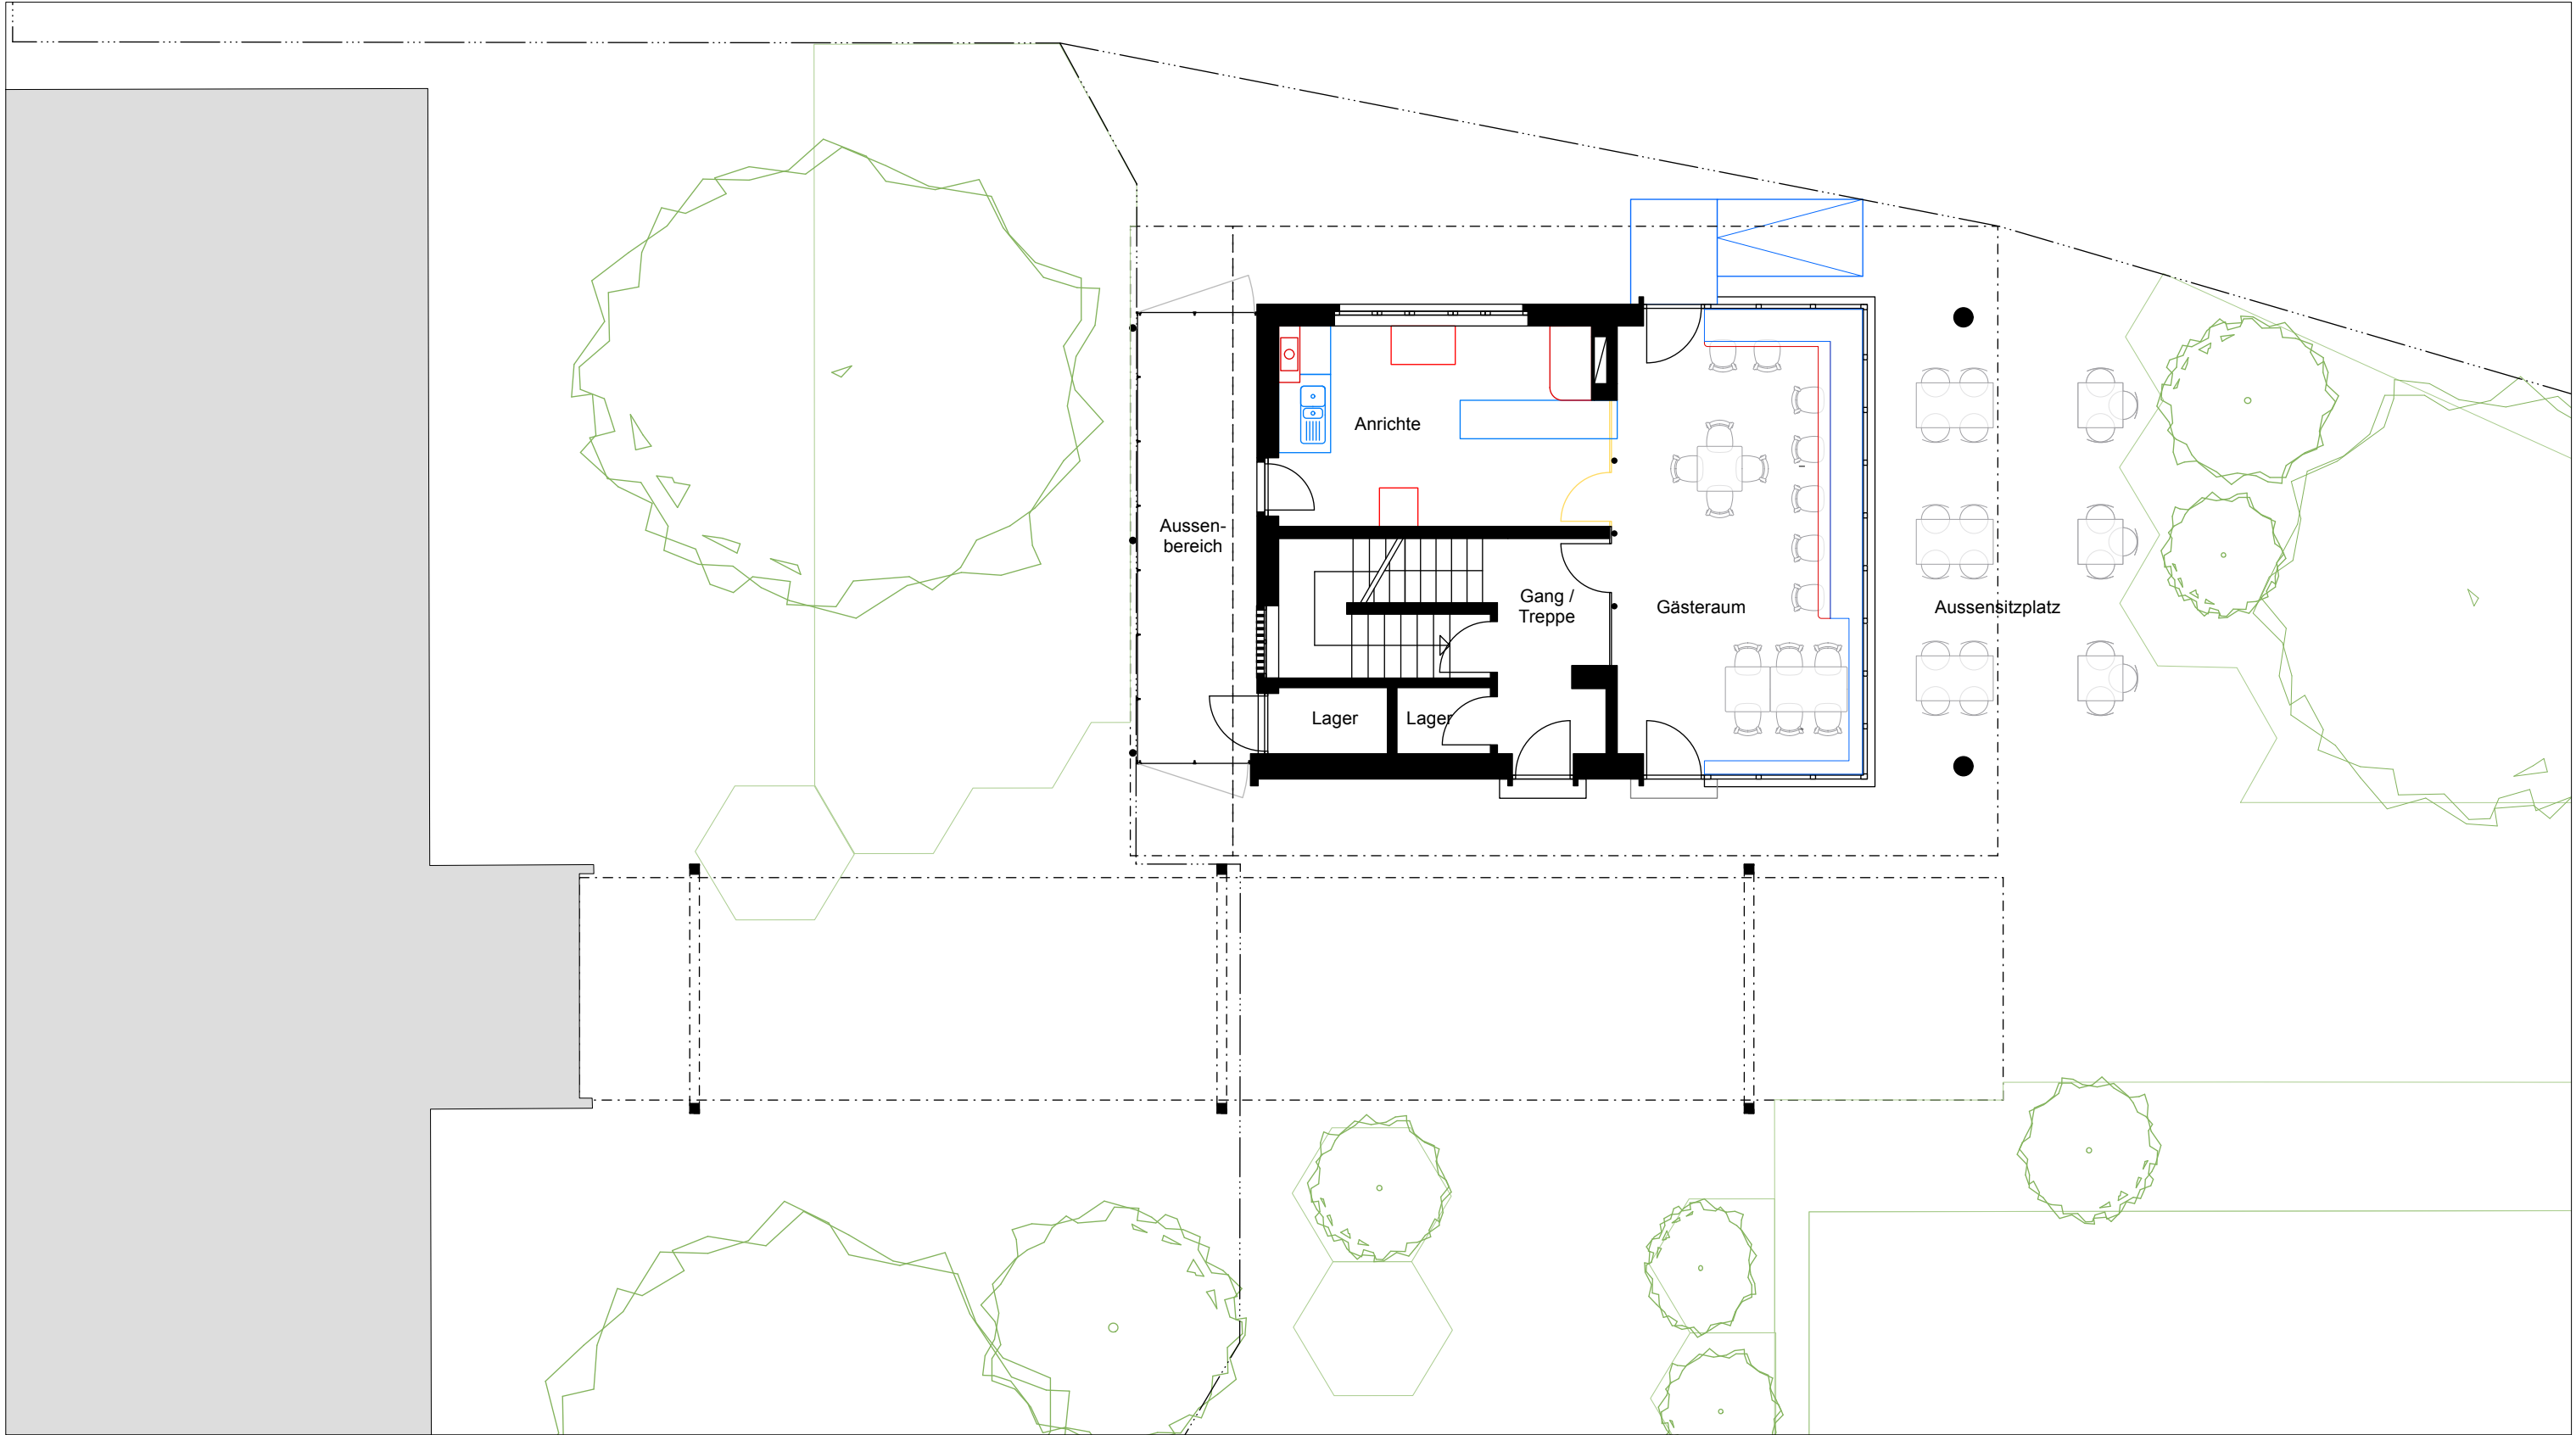


Legende

- Bestehend
- Abbruch
- Neu
- Neu (Re-use)

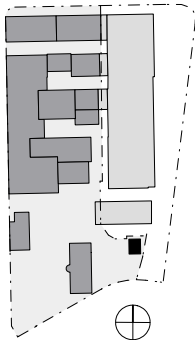

Projekt

Projektadresse

Umnutzung Pförtnerhaus

Franck Areal | Horburgstrasse 105, 4057 Basel

746.003-6-206

Grundriss Erdgeschoss

1:100

Gebäude
45

Plangrösse
DIN A3

Gezeichnet
inw / mas

Datum
19.01.22

Revidiert
17.07.26

baubüro in situ ag
Basel

746_Bau 45_Publikationspläne 260729.vwx