



ELEVATIONS N/O ET COUPE A

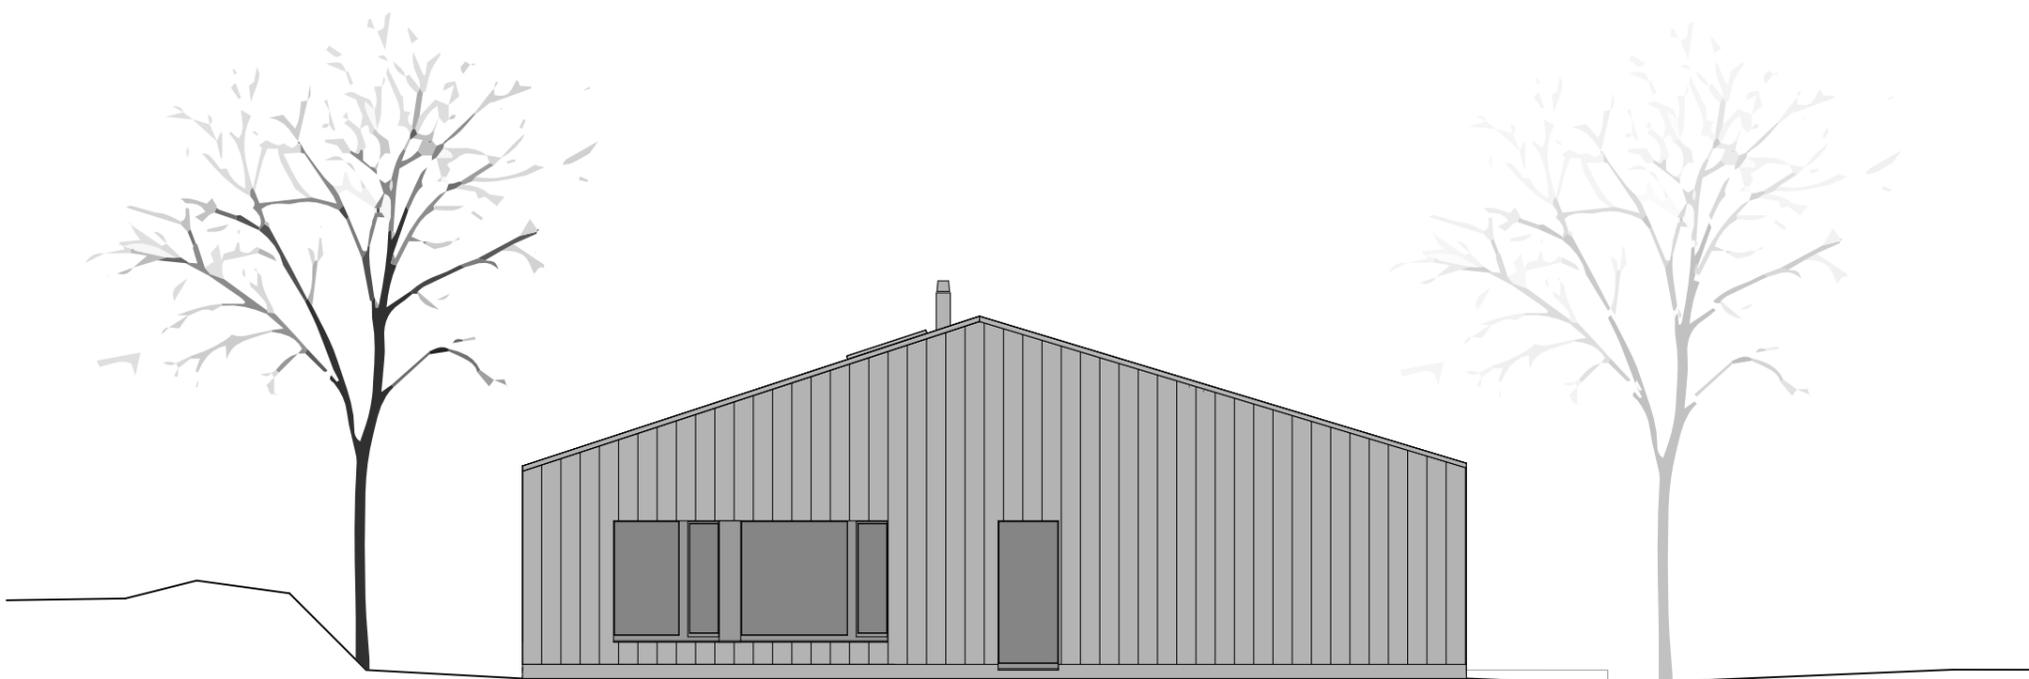

FACADE NORD



FACADE OUEST

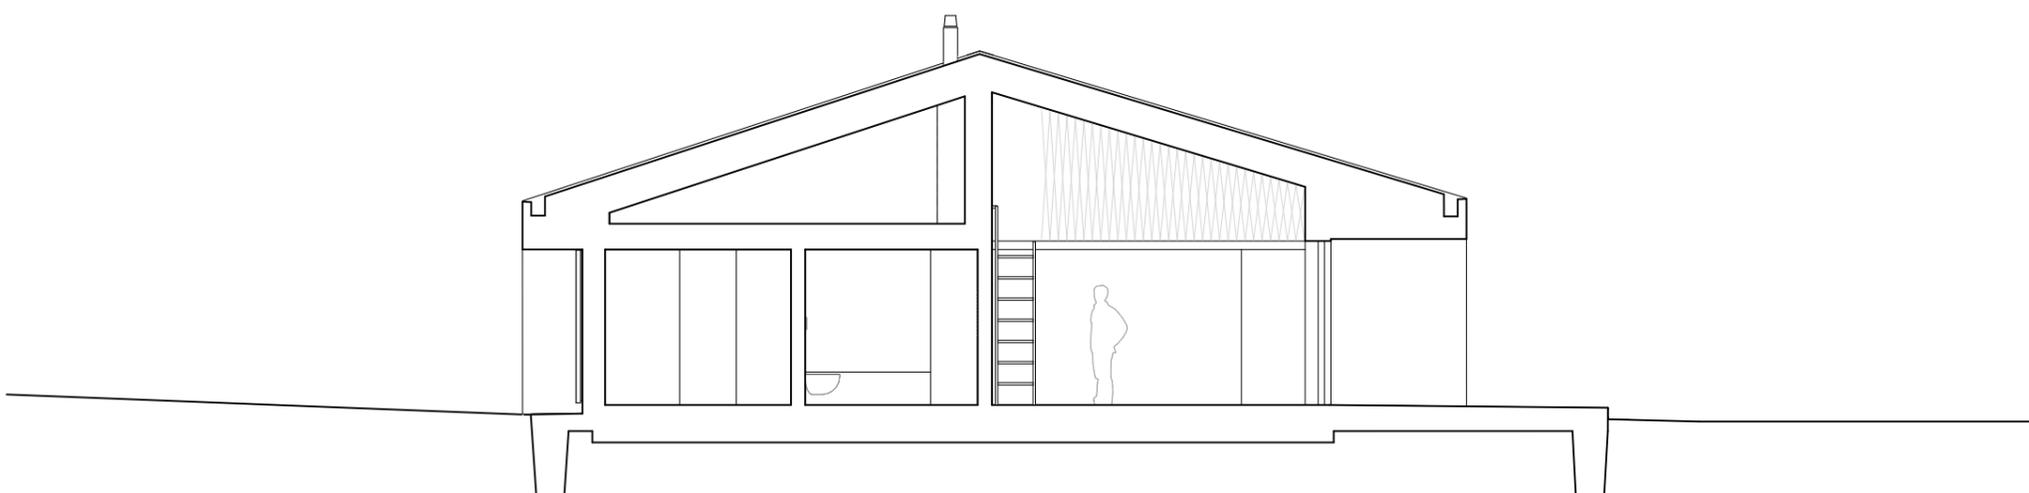

COUPE A