


VERKNÜPFUNG

UMGEBUNG | BLICKBEZÜGE | SCHWARZPLAN



VERKNÜPFUNGEN | UMGEBUNG

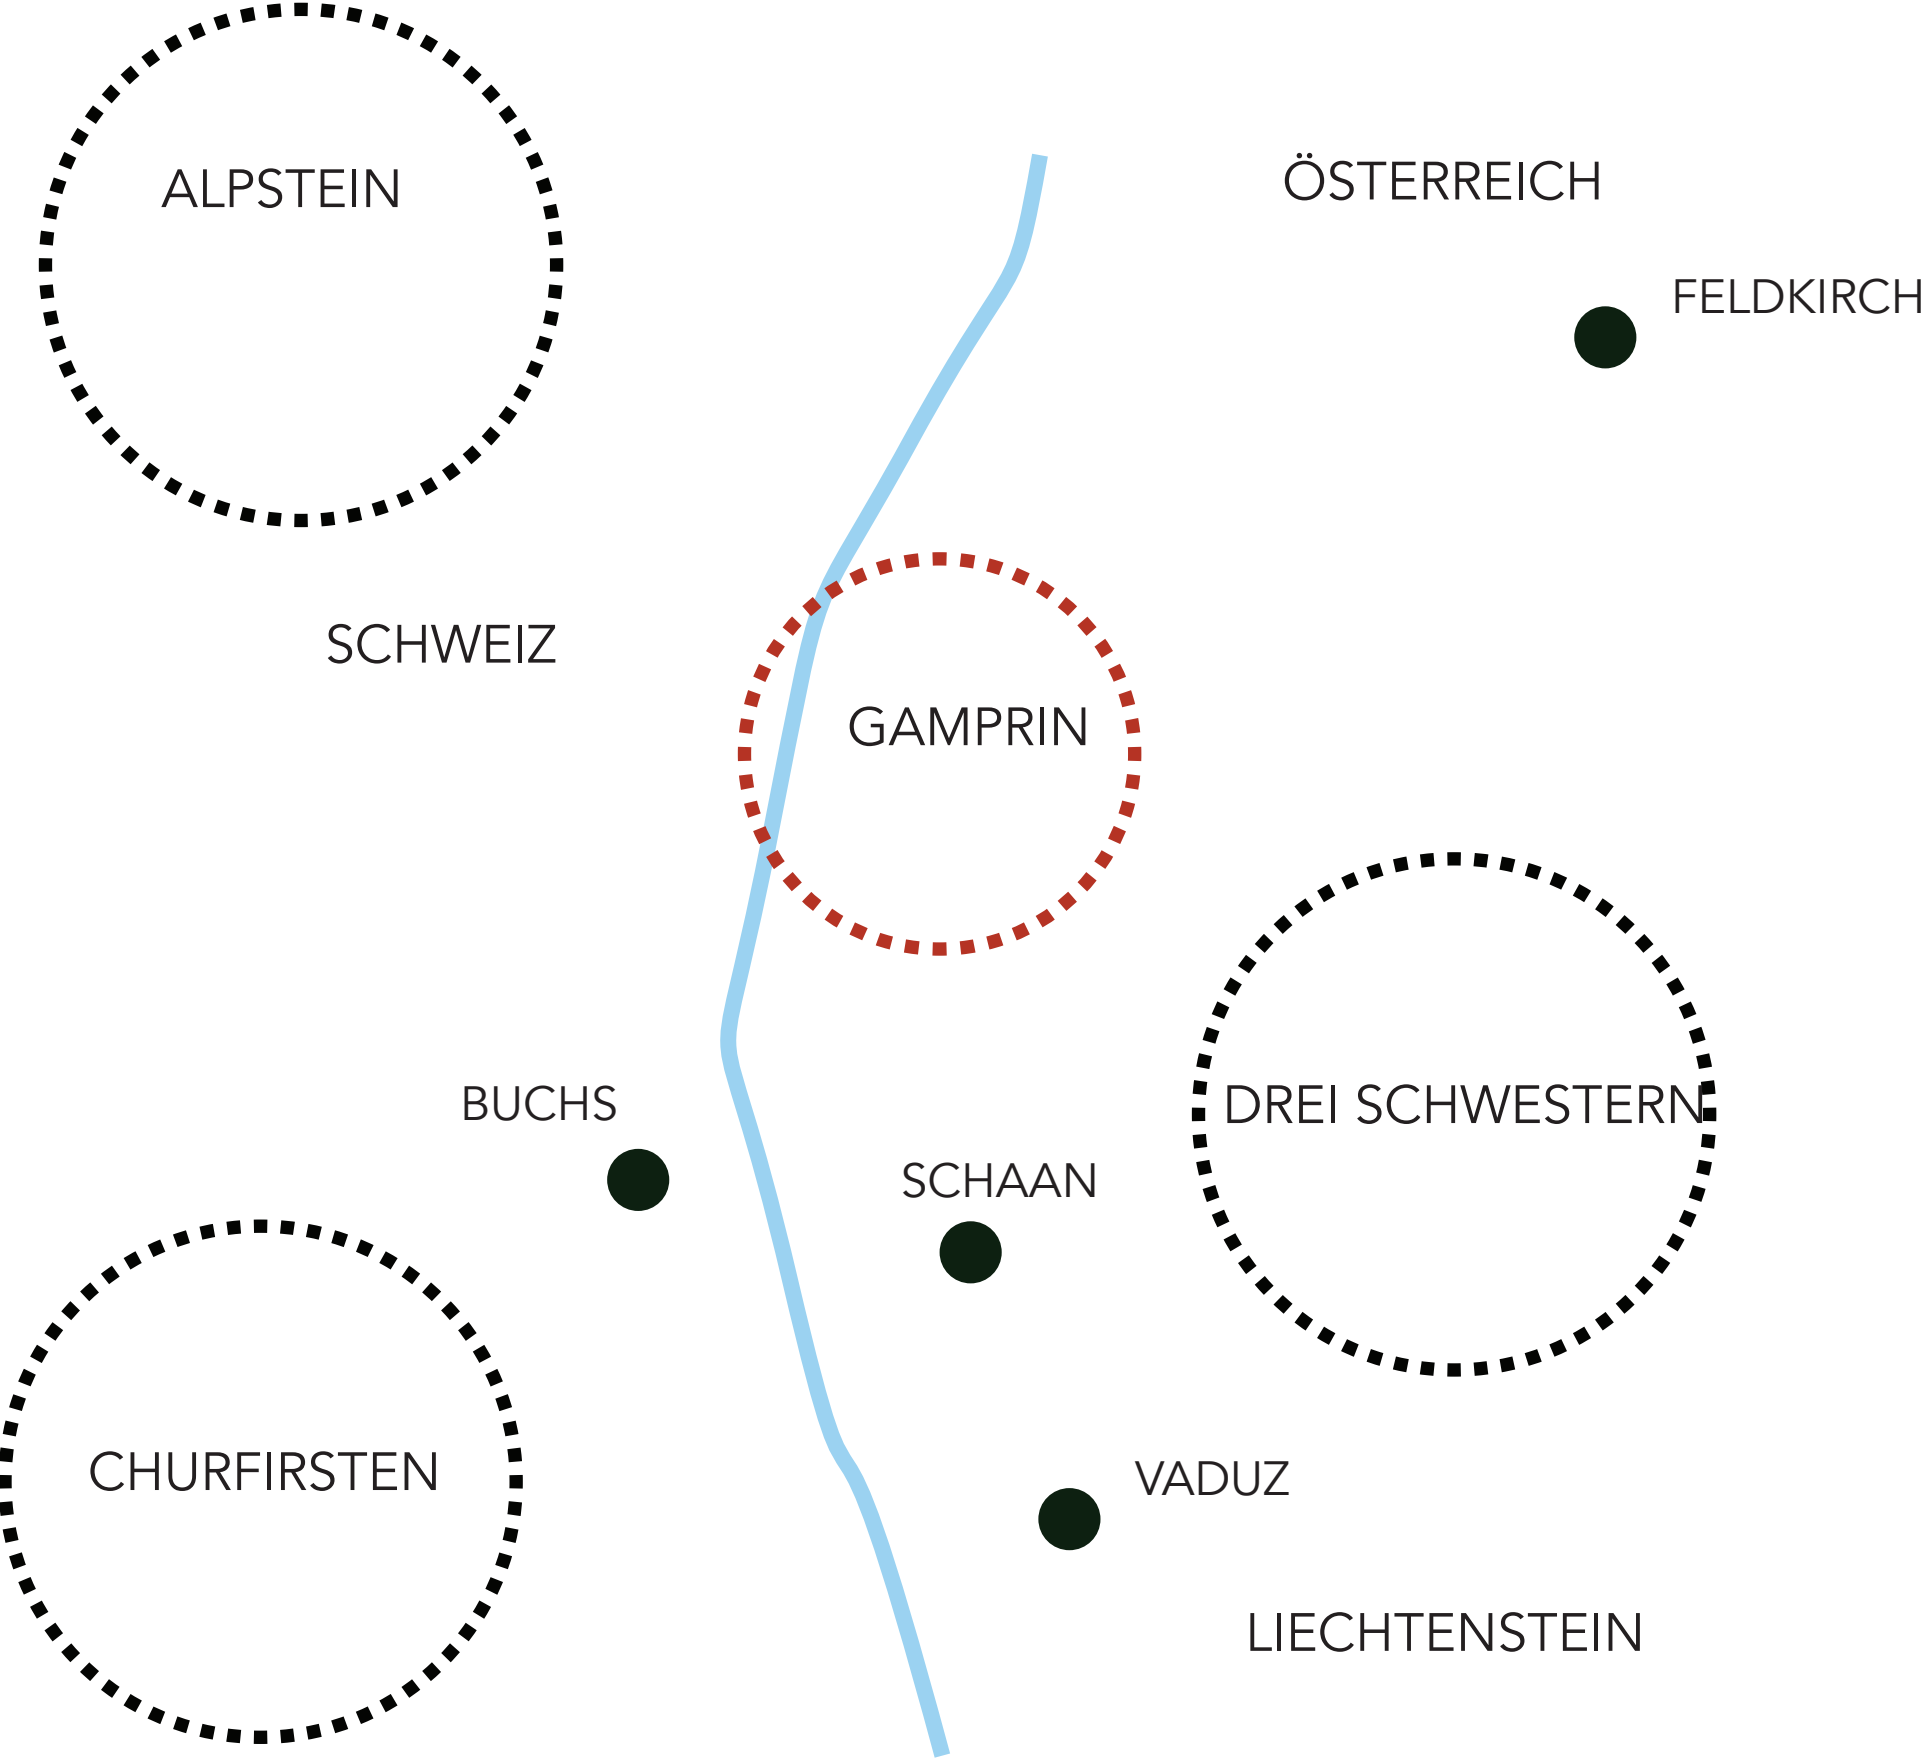


Blick von Fußweg Kirche abwärts, westlich



Blick von Gemeindezentrum abwärts, südlich

BLICKBEZÜGE | UMGEBUNG

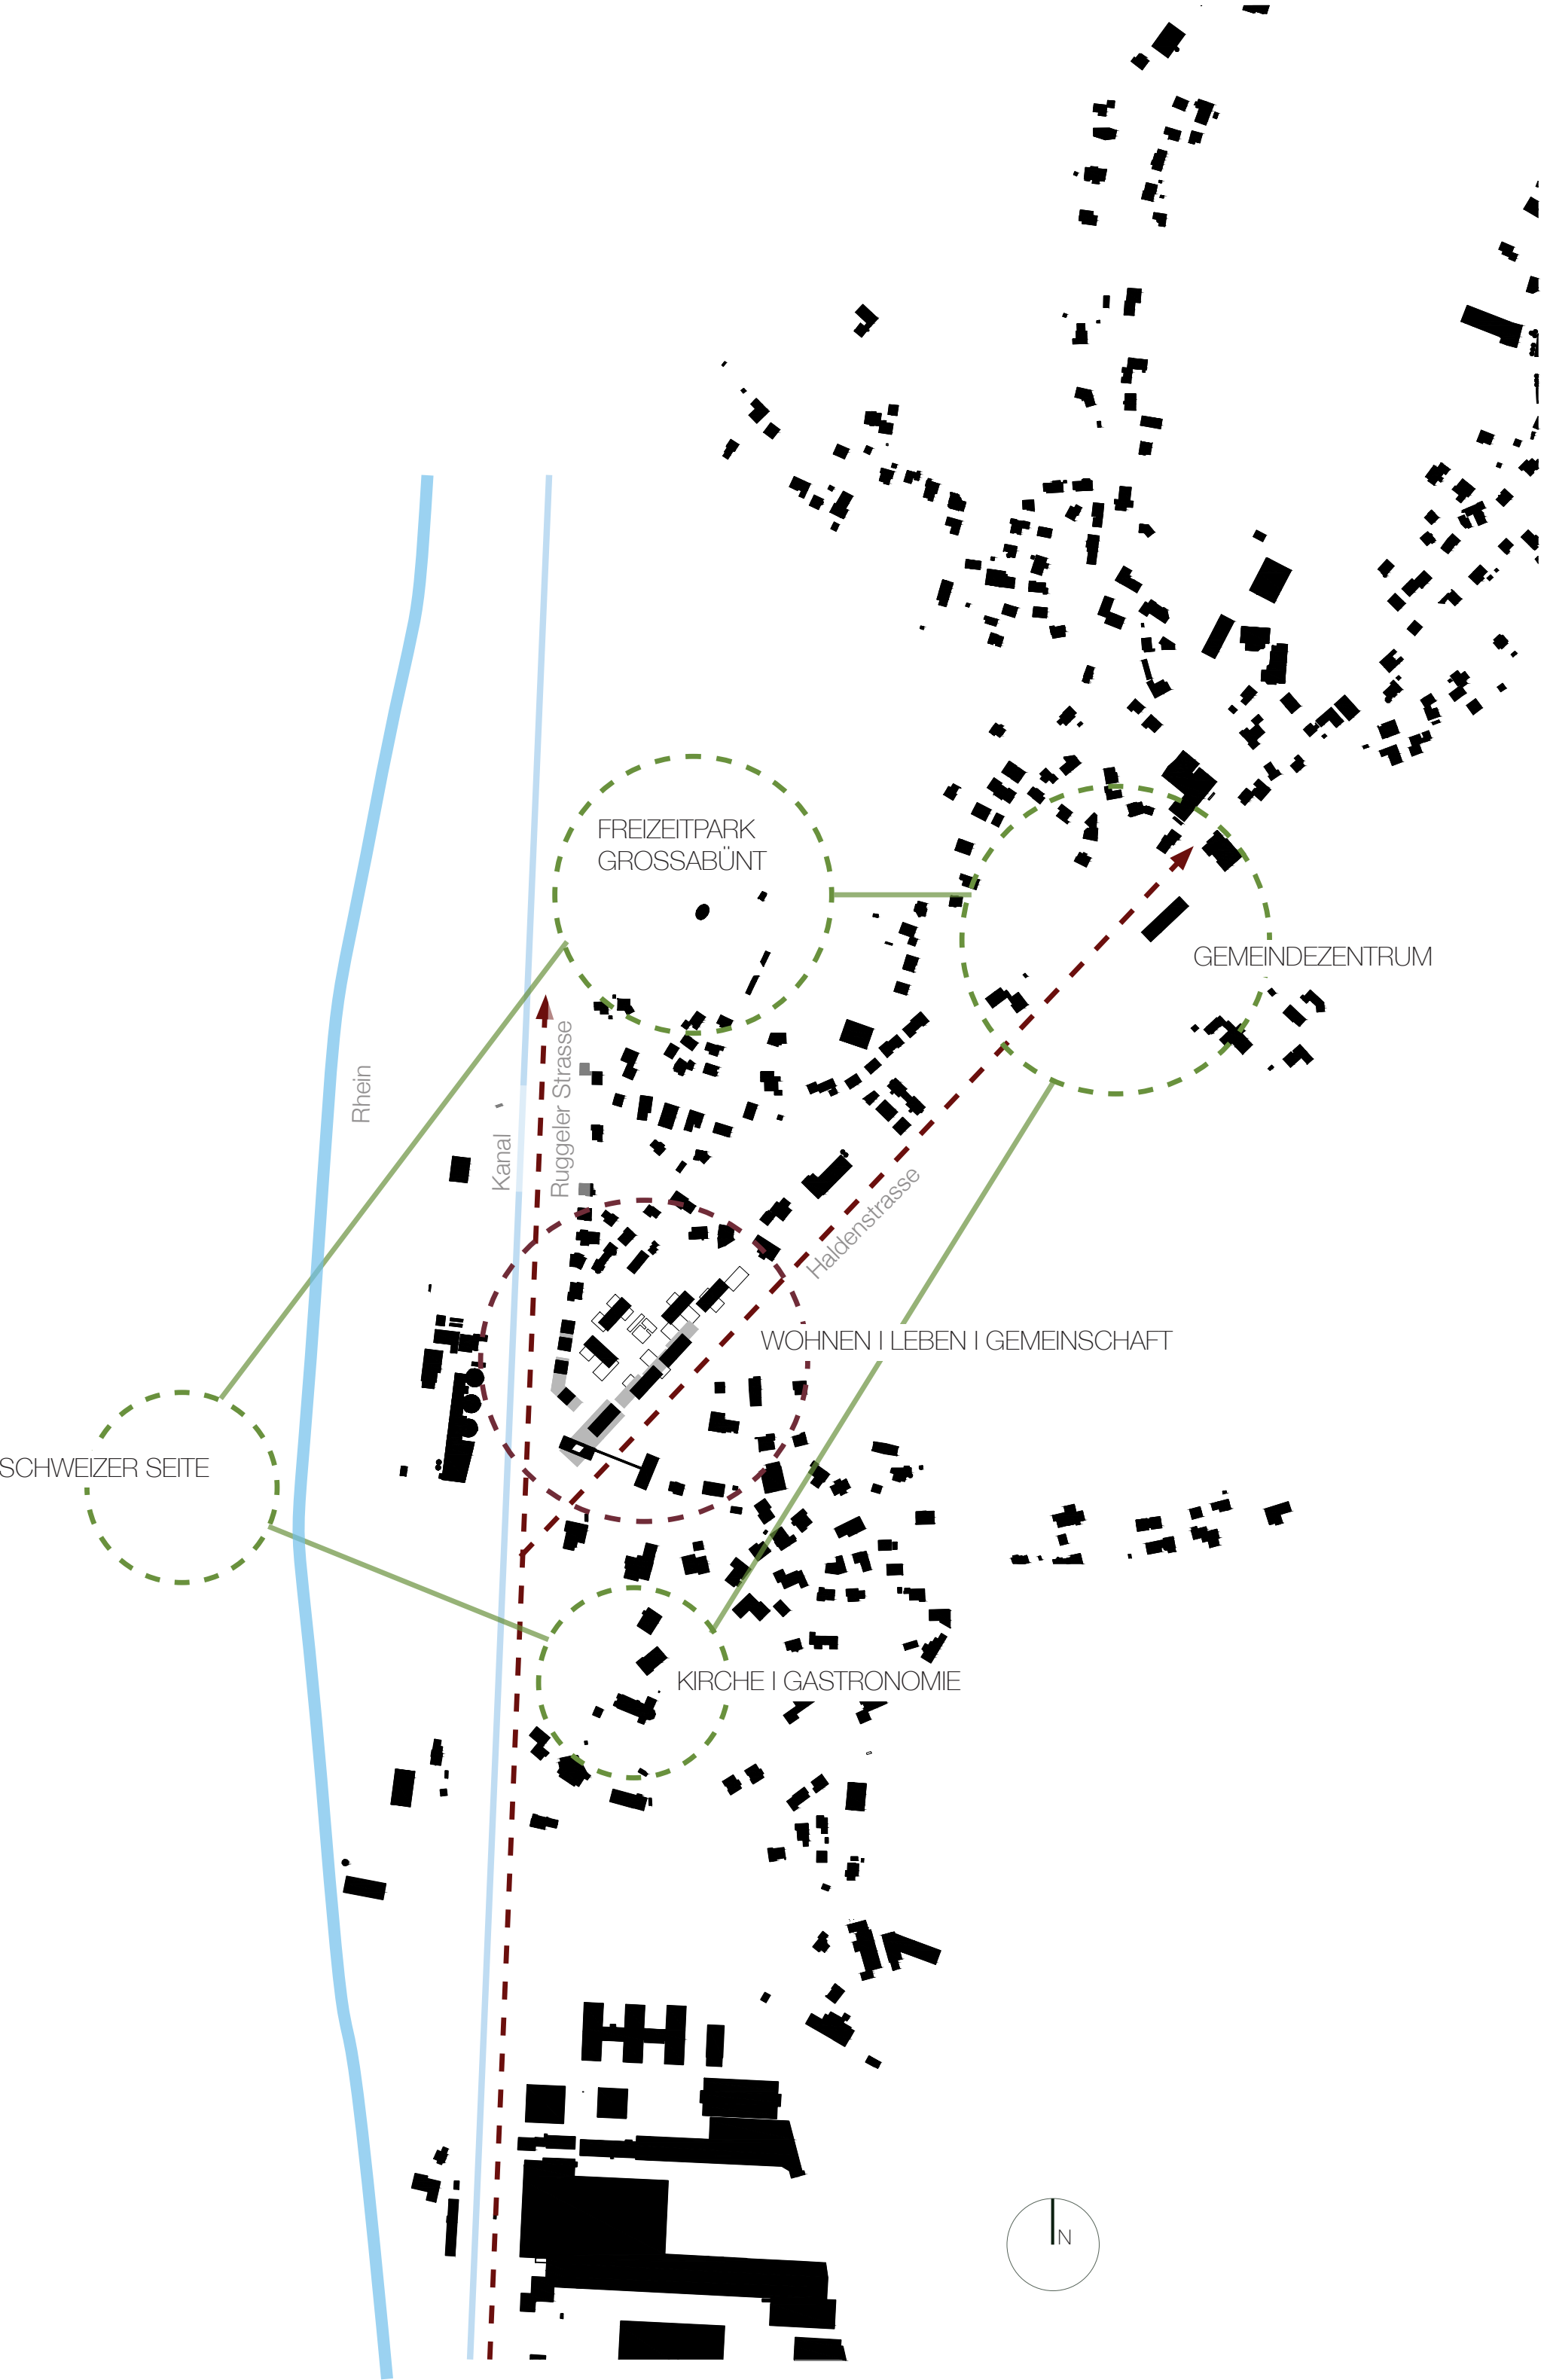

SCHWARZPLAN | WICHTIGE POLE M 1:5000



SCHWARZPLAN | PROJEKT M 1:2000