


V-Bahn - Talstation Terminal

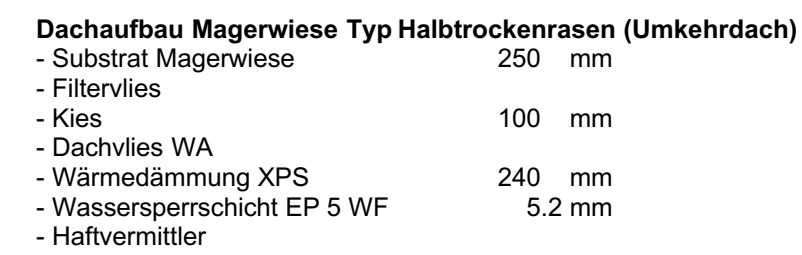

- Beton 500 mm
- Abhangdecke 500mm

Level 1

Bodenaufbau A1_a

- Gummigranulatbelag	10 mm
- Flüssigabdichtung	
- Zementunterlagsboden	90 mm
- Trennlage PE-Folie	
- Trittschalldämmung Isover Luro 814	40 mm

- Beton 400 mm

Aufbau unter Decke
- WD Unitex XPS Typ 2 90+10 mm

Level 0

**Halle
T013**

Bodenaufbau A1_a

- Gummigranulatbelag	10 mm
- Flüssigabdichtung	
- Zementunterlagsboden	90 mm
- Trennlage PE-Folie	
- Trittschalldämmung Isover Luro 814	40 mm

- Beton 350 mm

Aufbau unter Decke
- WD Unitex XPS Typ 2 90+10 mm

Level -1

**Rücknahme
T132**



Bodenaufbau A2_o

- Kugelgarnteppich	10 mm
- Zementunterlagsboden mit Bodenheizung	90 mm
- Trennlage PE-Folie	
- Trittschalldämmung	20 mm
- WD EPS	20 mm

- Beton 500 mm

Bodenaufbau unter BP gelbe Wanne gedämmt

- SikaProof A-12 10 mm
- Foamglas Floor Board T4+ 180 mm
- Magerbeton 50 mm
- Sickerbeton

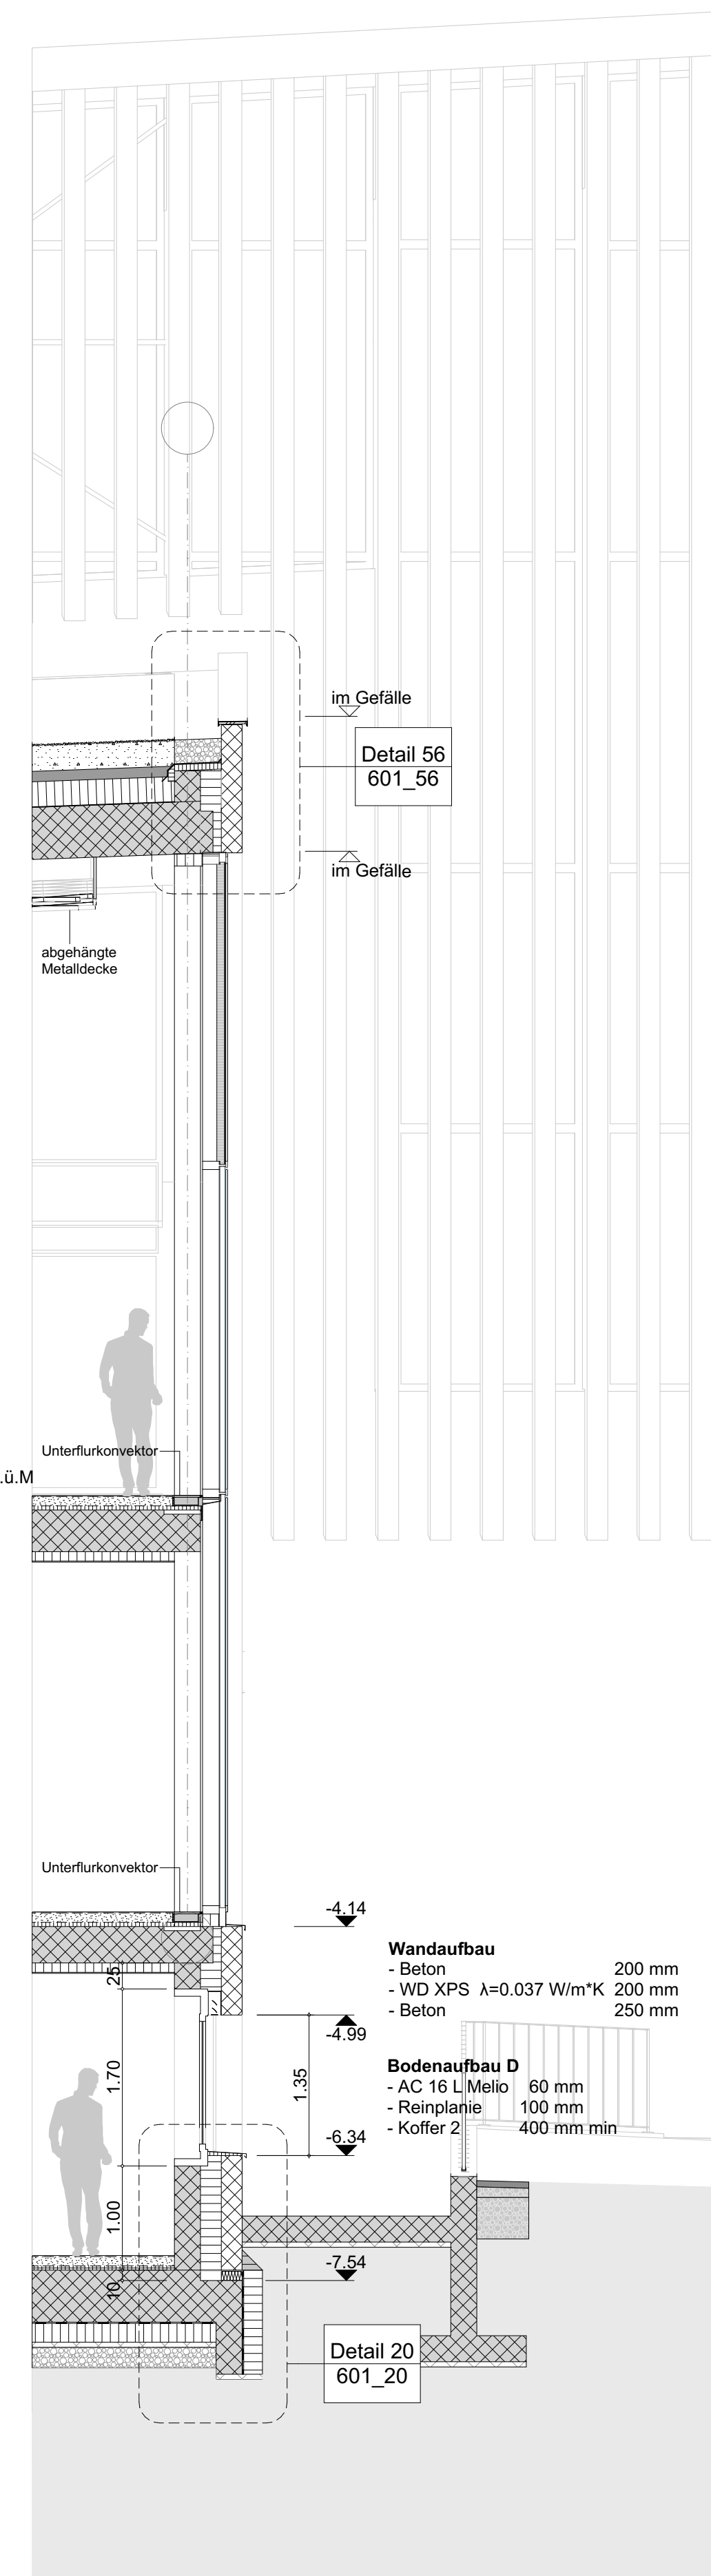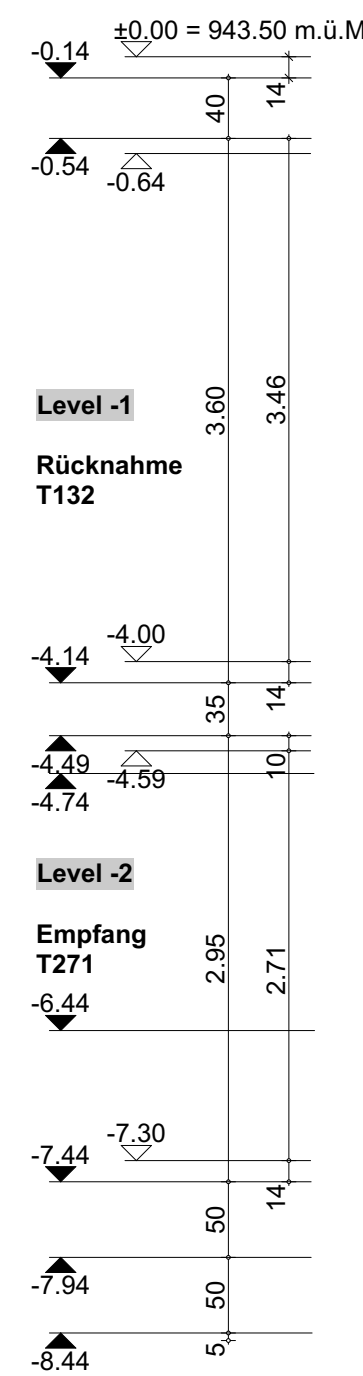

1:50

Fassadenschnitt