


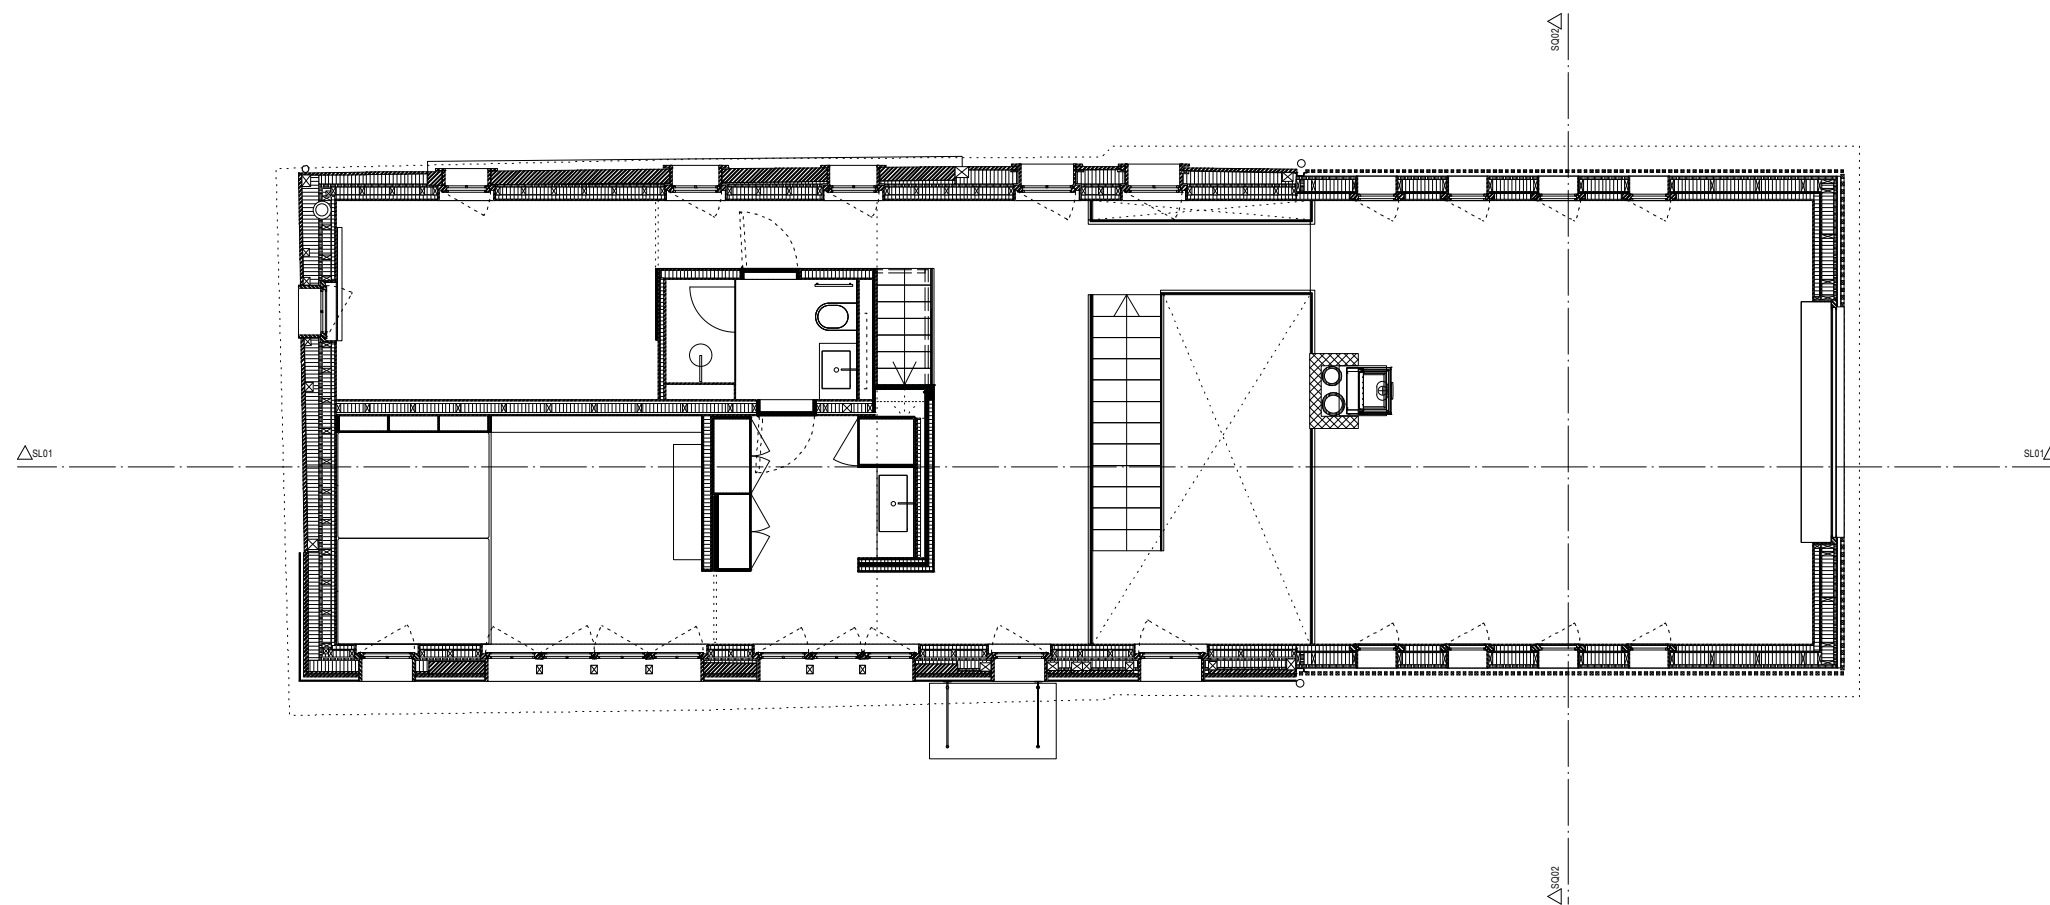

2003 CasaMOSULÜ

01-OG01-A Obergeschoss

Präsentationsplan

Maßstab
1:100

Format
A3

Datum
04.05.14

Objektadresse

Appenzellerhaus
Gmeindweg 10
9410 Heiden

Bauherrschaft

Privat

ATELIER