




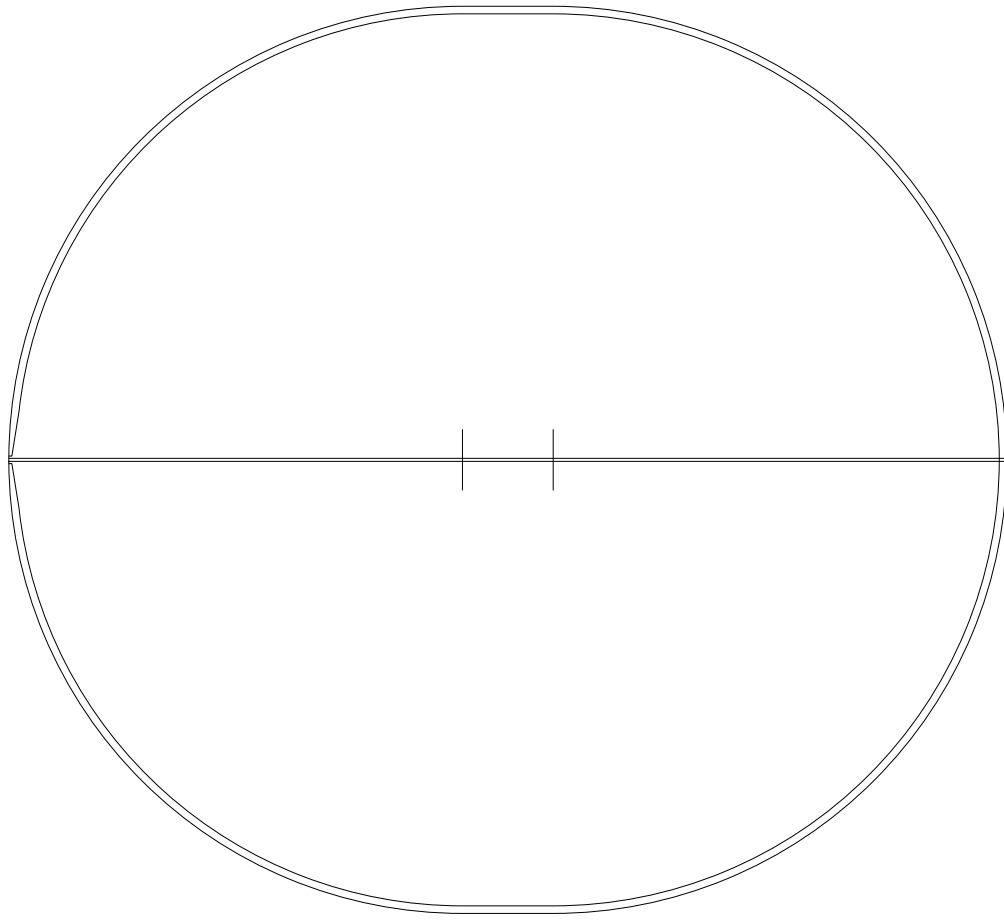

Grundriss Betondach

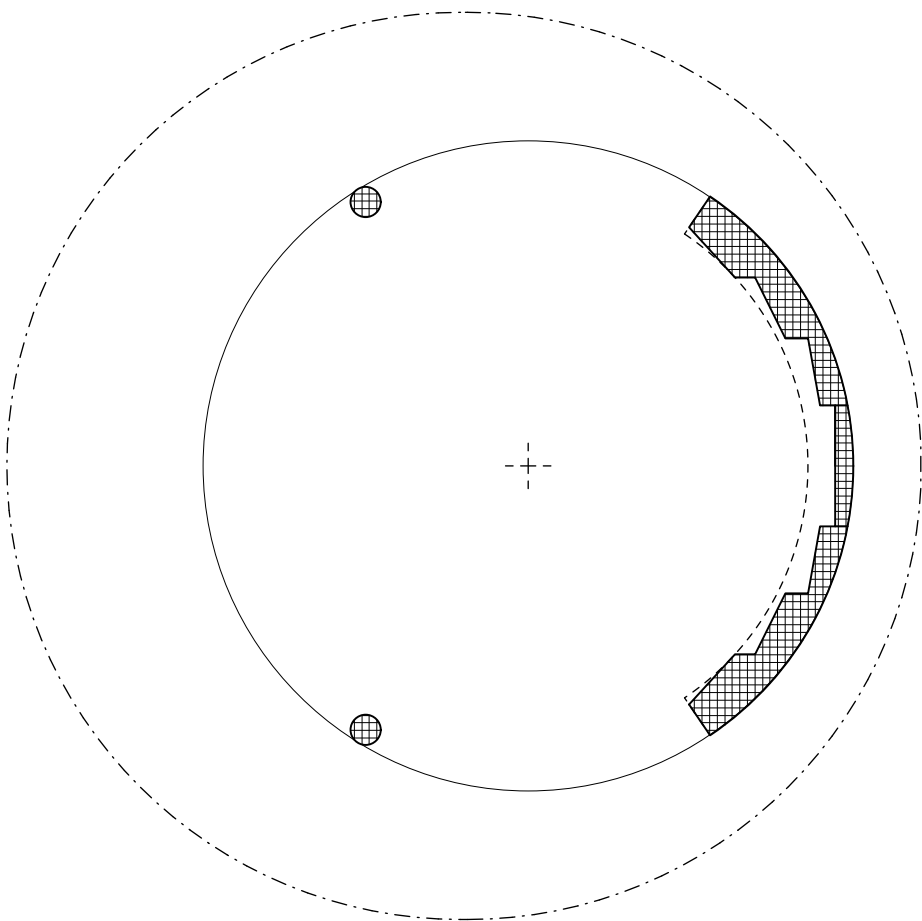

Grundriss Stützen/Wände

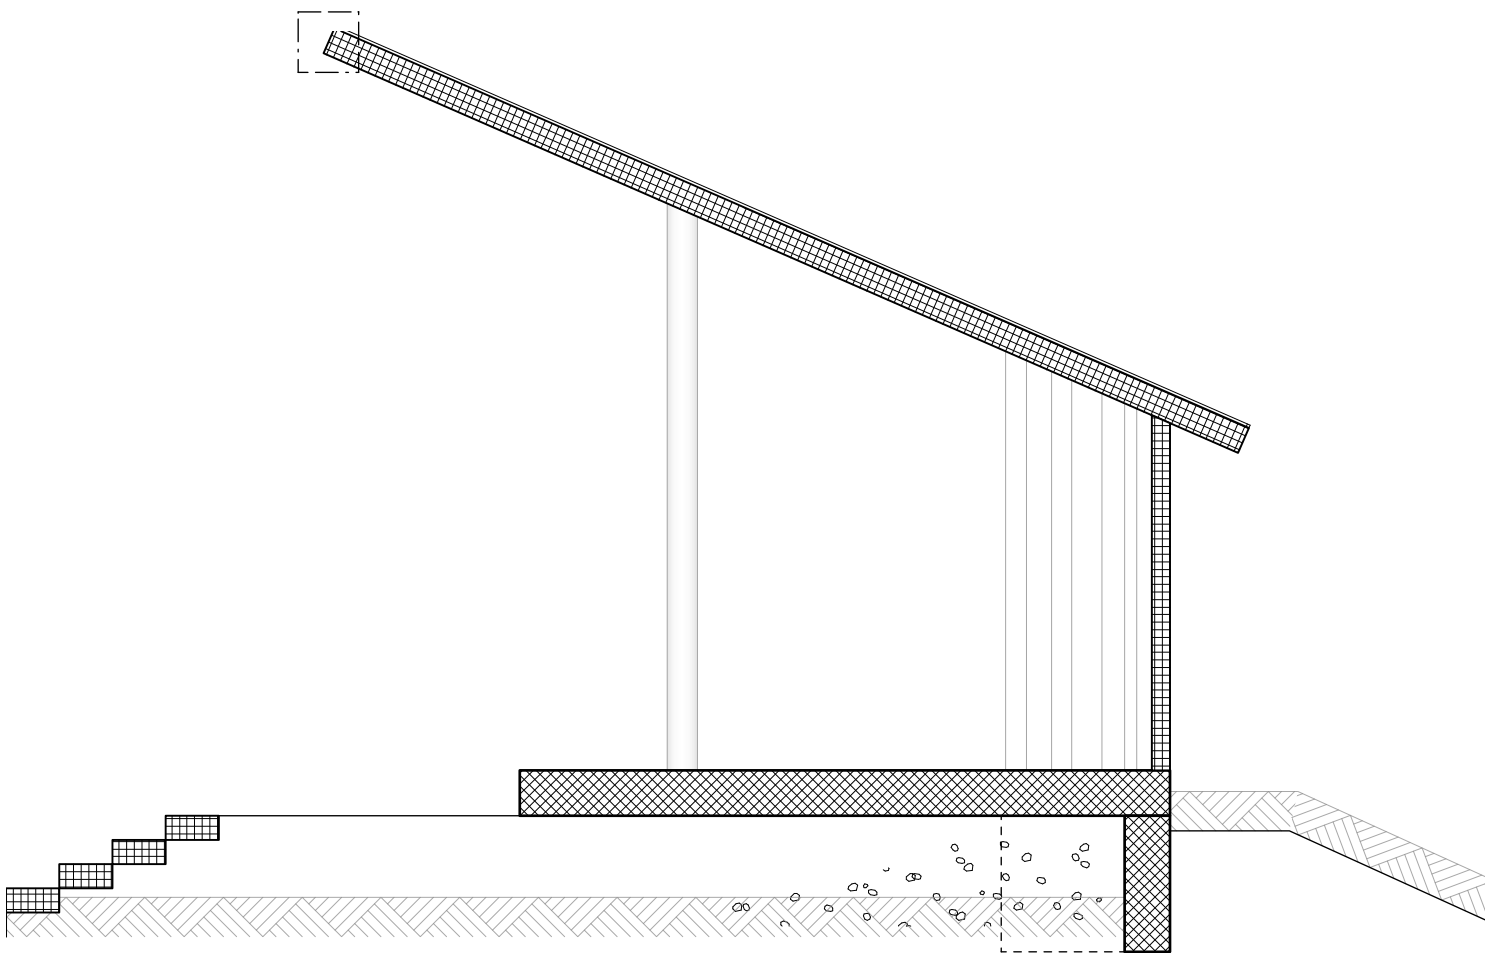

Schnitt