maxitektur

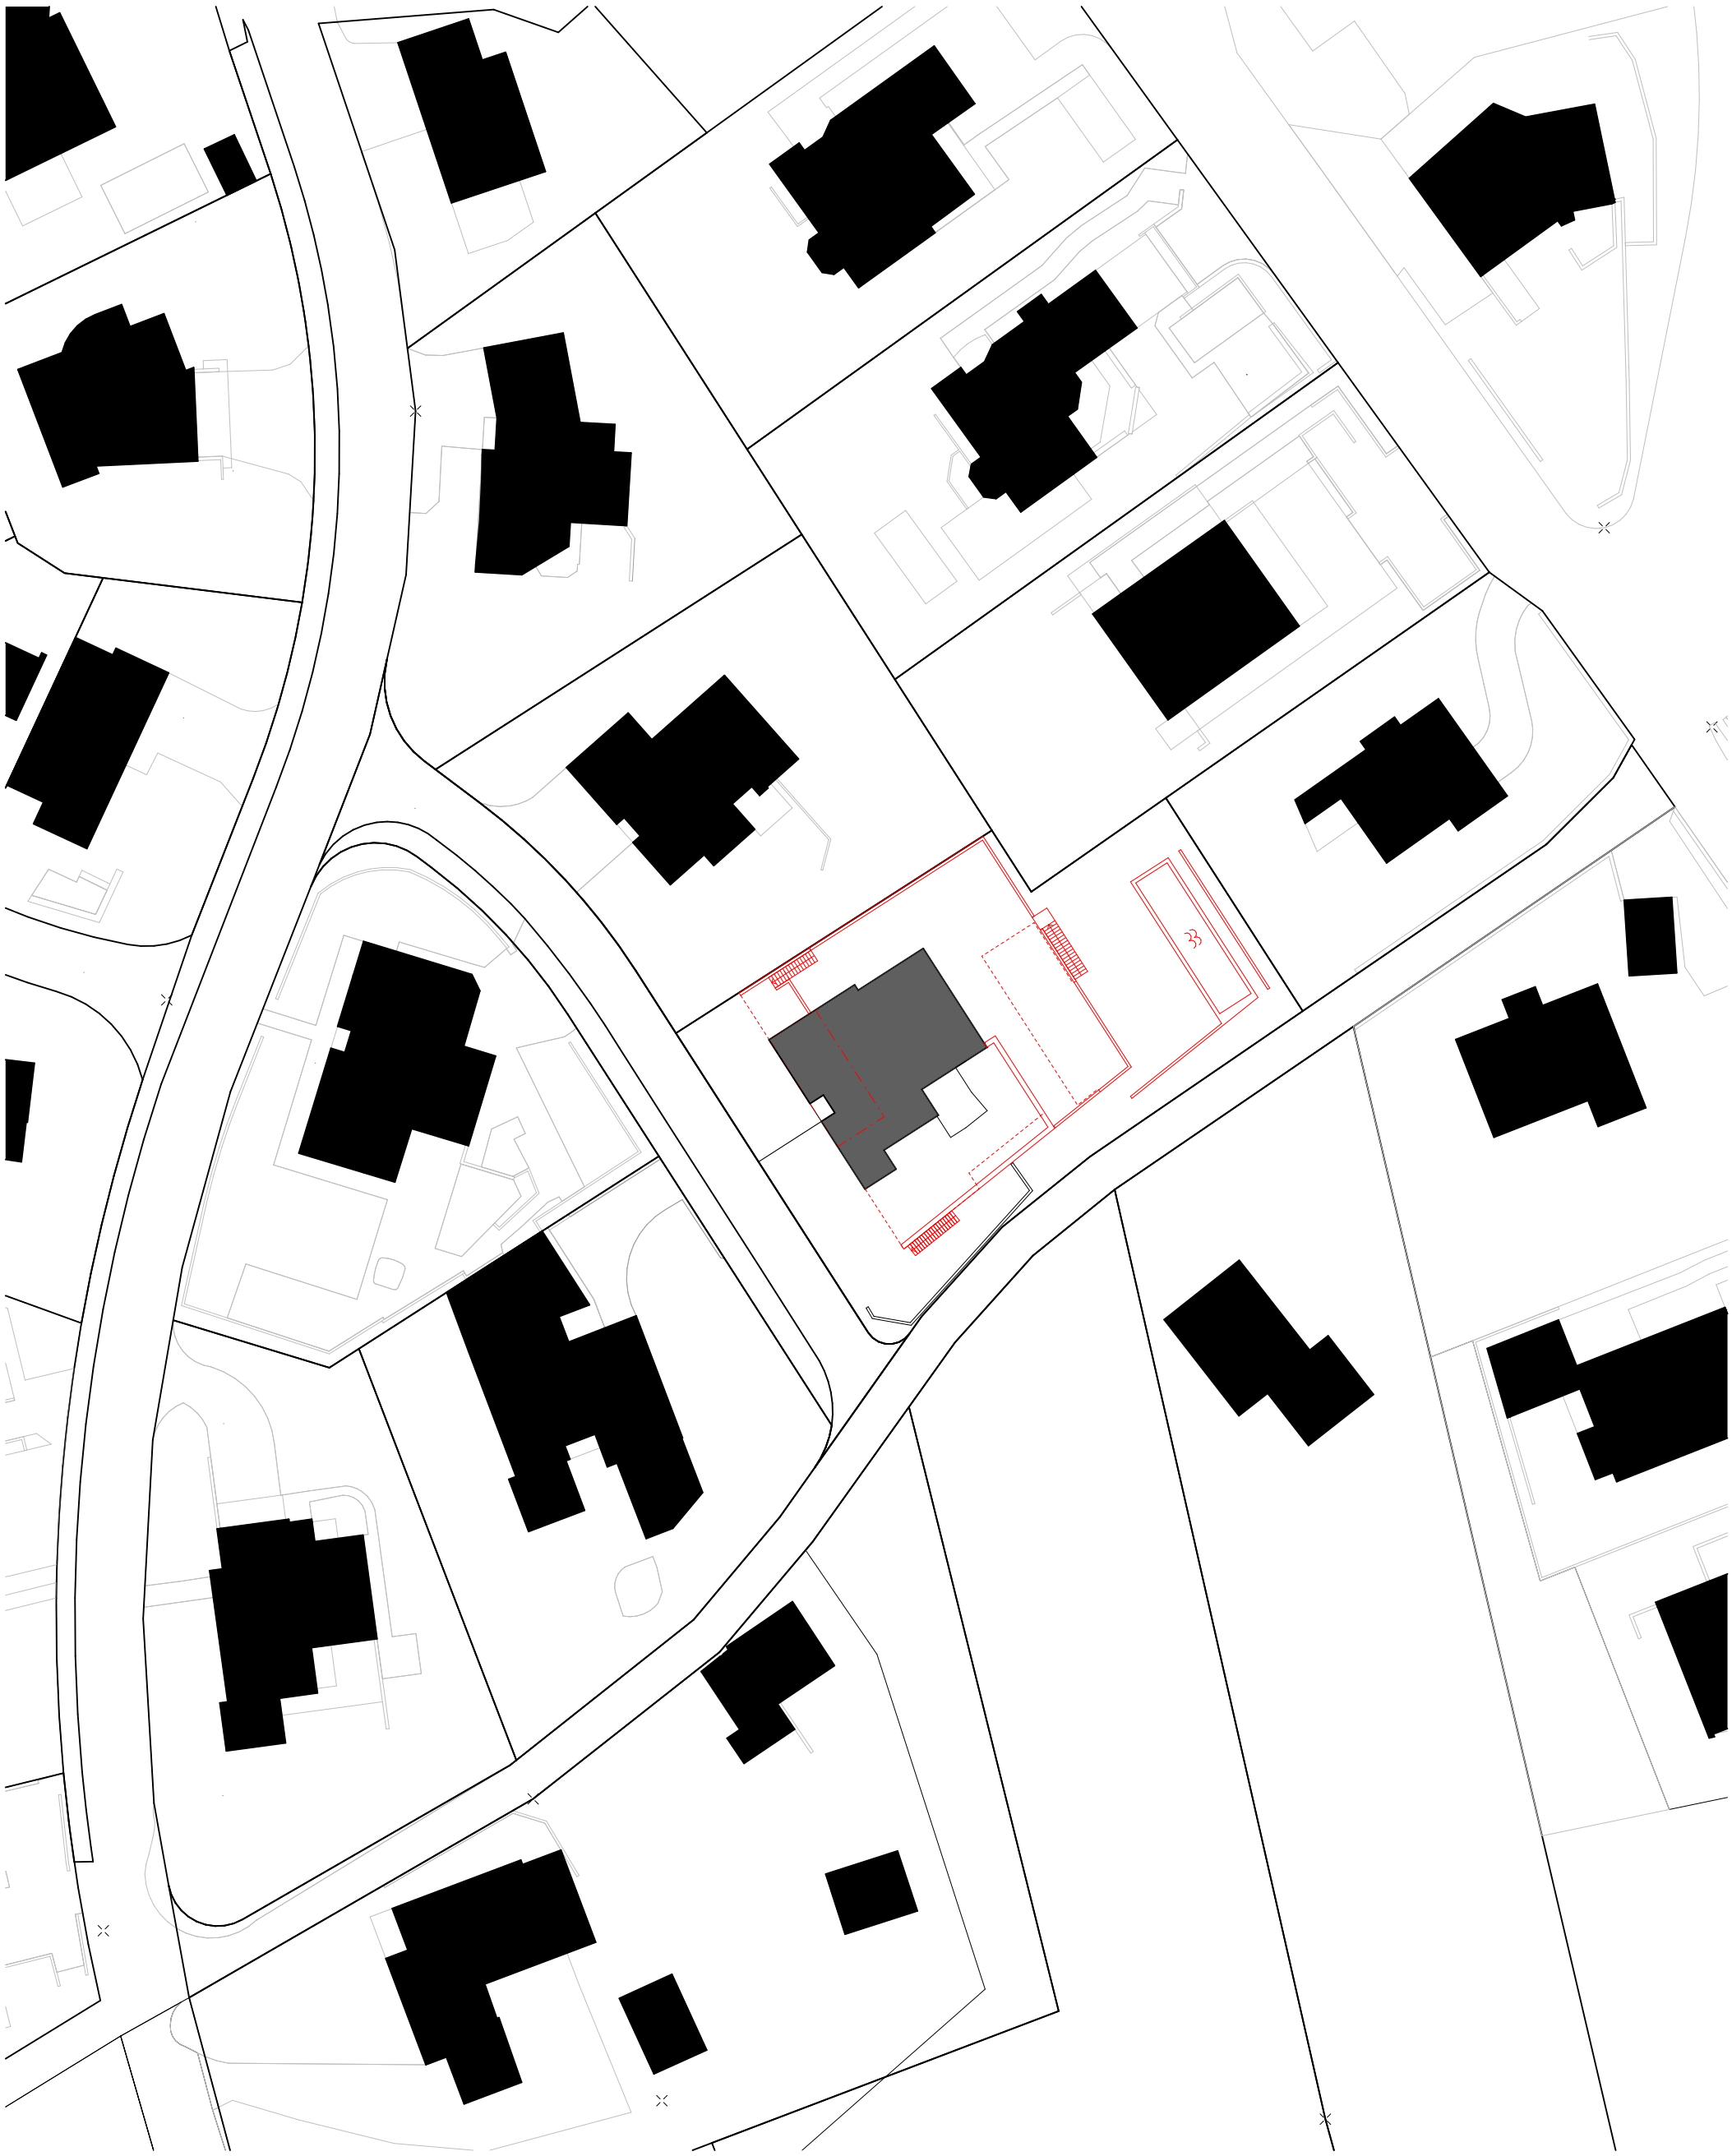

Erweiterung Einfamilienhaus, Im Bergli 3, Oberrieden

0 5 10 25