


**Dachaufbau**

Neueindeckung, ohne Ortgangziegel  
*dunkel, engobierter Muldenziegel wie Bestand*

Ziegellattung	30/50mm
Konterlattung <i>Hinterlüftung</i>	50/50mm
Unterdachfolie	
Holzfaserplatte	60mm
Dachsparren <i>ausgedämmt</i>	220mm
Luftdichtigkeitsfolie	
Lattung	30mm
Verkleidung	20mm

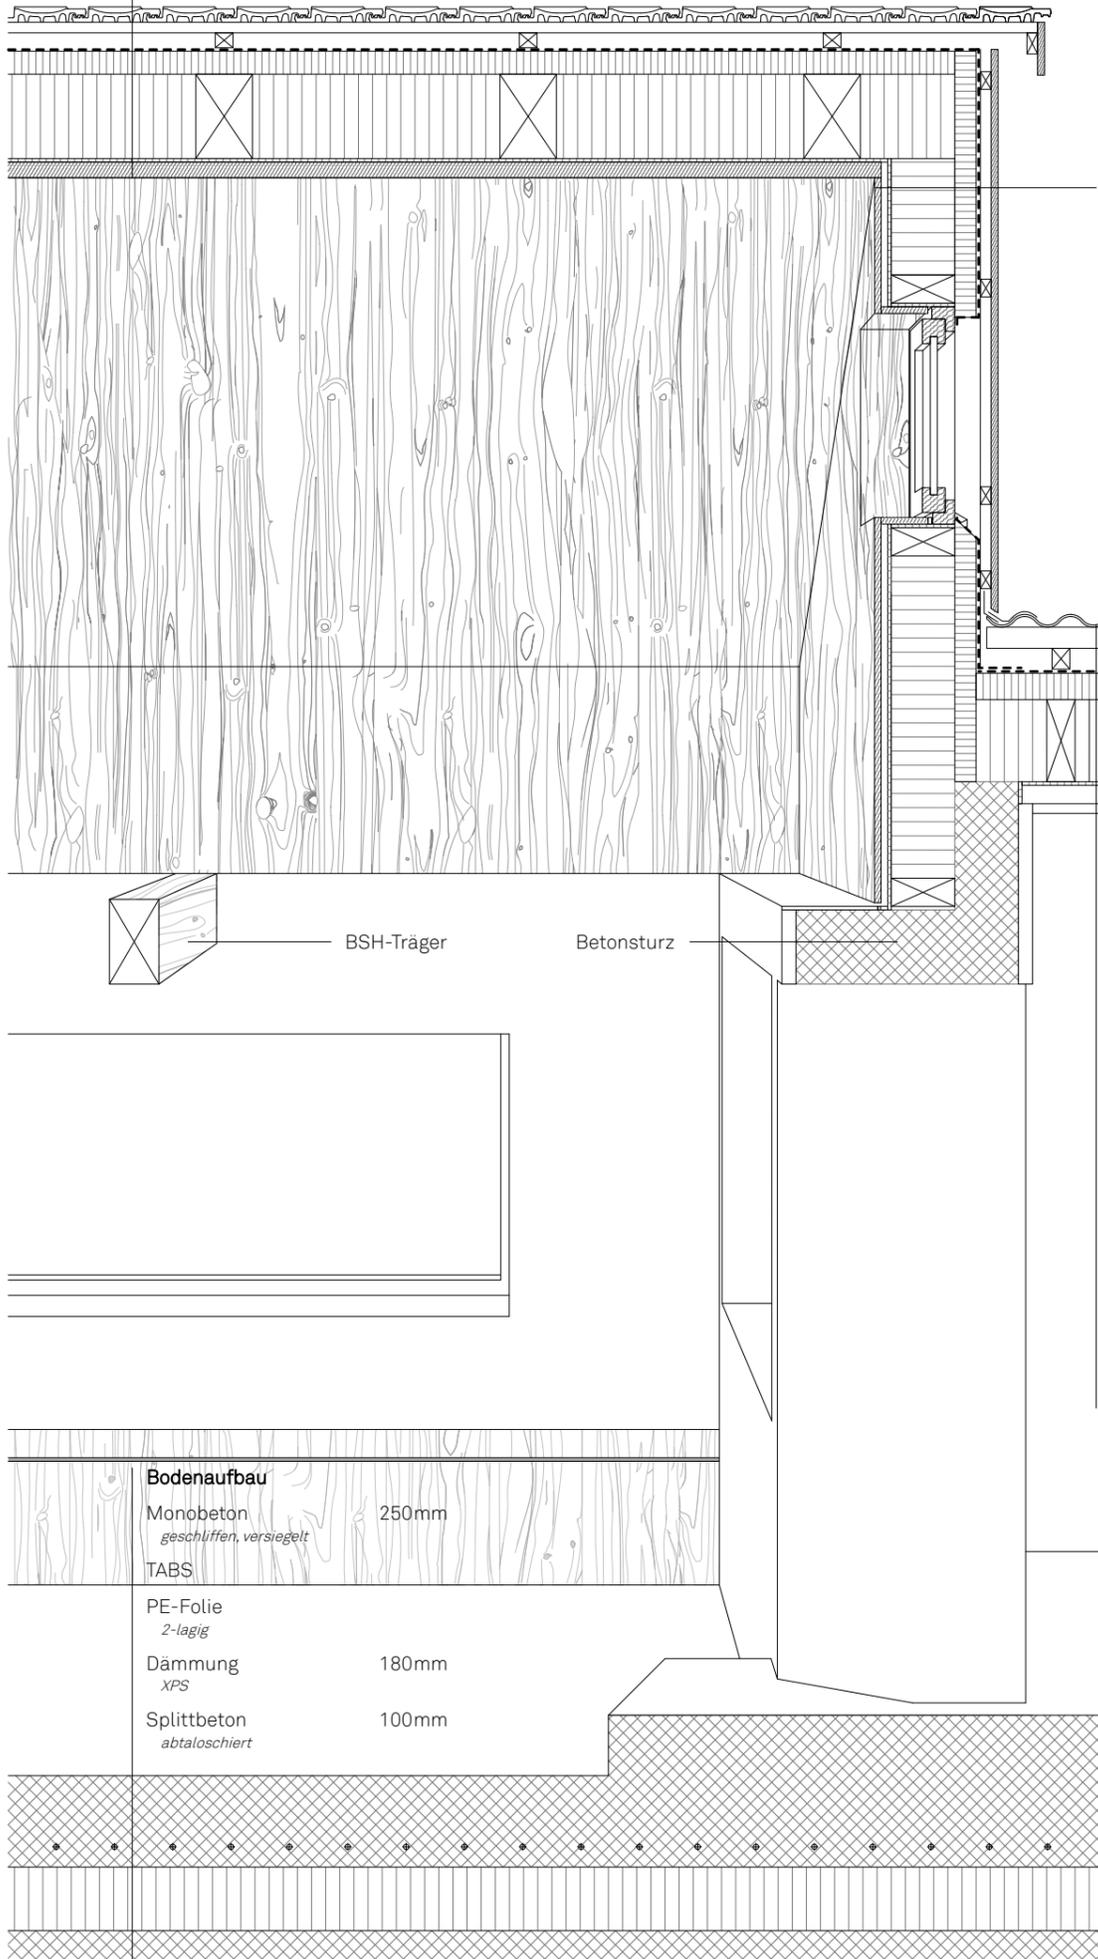

**Wandaufbau**

Lückenschalung <i>vorvergraut, unsichtbar befestigt</i>	20/50mm
Horizontal-Lattung <i>gestrichen, schwarz</i>	30/50mm
Windpapier	
Holzfaserplatte	60mm
Ständer, KVH180/60mm <i>ausgedämmt</i>	180mm
Luftdichtigkeitsfolie	
Lattung	30/60mm
3-Schicht, Fichte <i>geölt (Rubio Monocoat)</i>	19mm

BSH-Träger

Betonsturz

**Dachaufbau Gartenzimmer**

Eternit Wellplatte <i>Ondapress-36</i>	36mm
Dachlattung	60/60mm
Konterlattung <i>Hinterlüftung</i>	60/60mm
Unterdachfolie	
Holzfaserplatte	60mm
Dachsparren <i>ausgedämmt</i>	240mm
Luftdichtigkeitsfolie	
Lattung	60/60mm
HAGA Lehmplatte, D22 <i>verputzt</i>	22mm

**Bodenaufbau**

Monobeton <i>geschliffen, versiegelt</i>	250mm
TABS	
PE-Folie <i>2-lagig</i>	
Dämmung <i>XPS</i>	180mm
Splittbeton <i>abtaloschiert</i>	100mm