


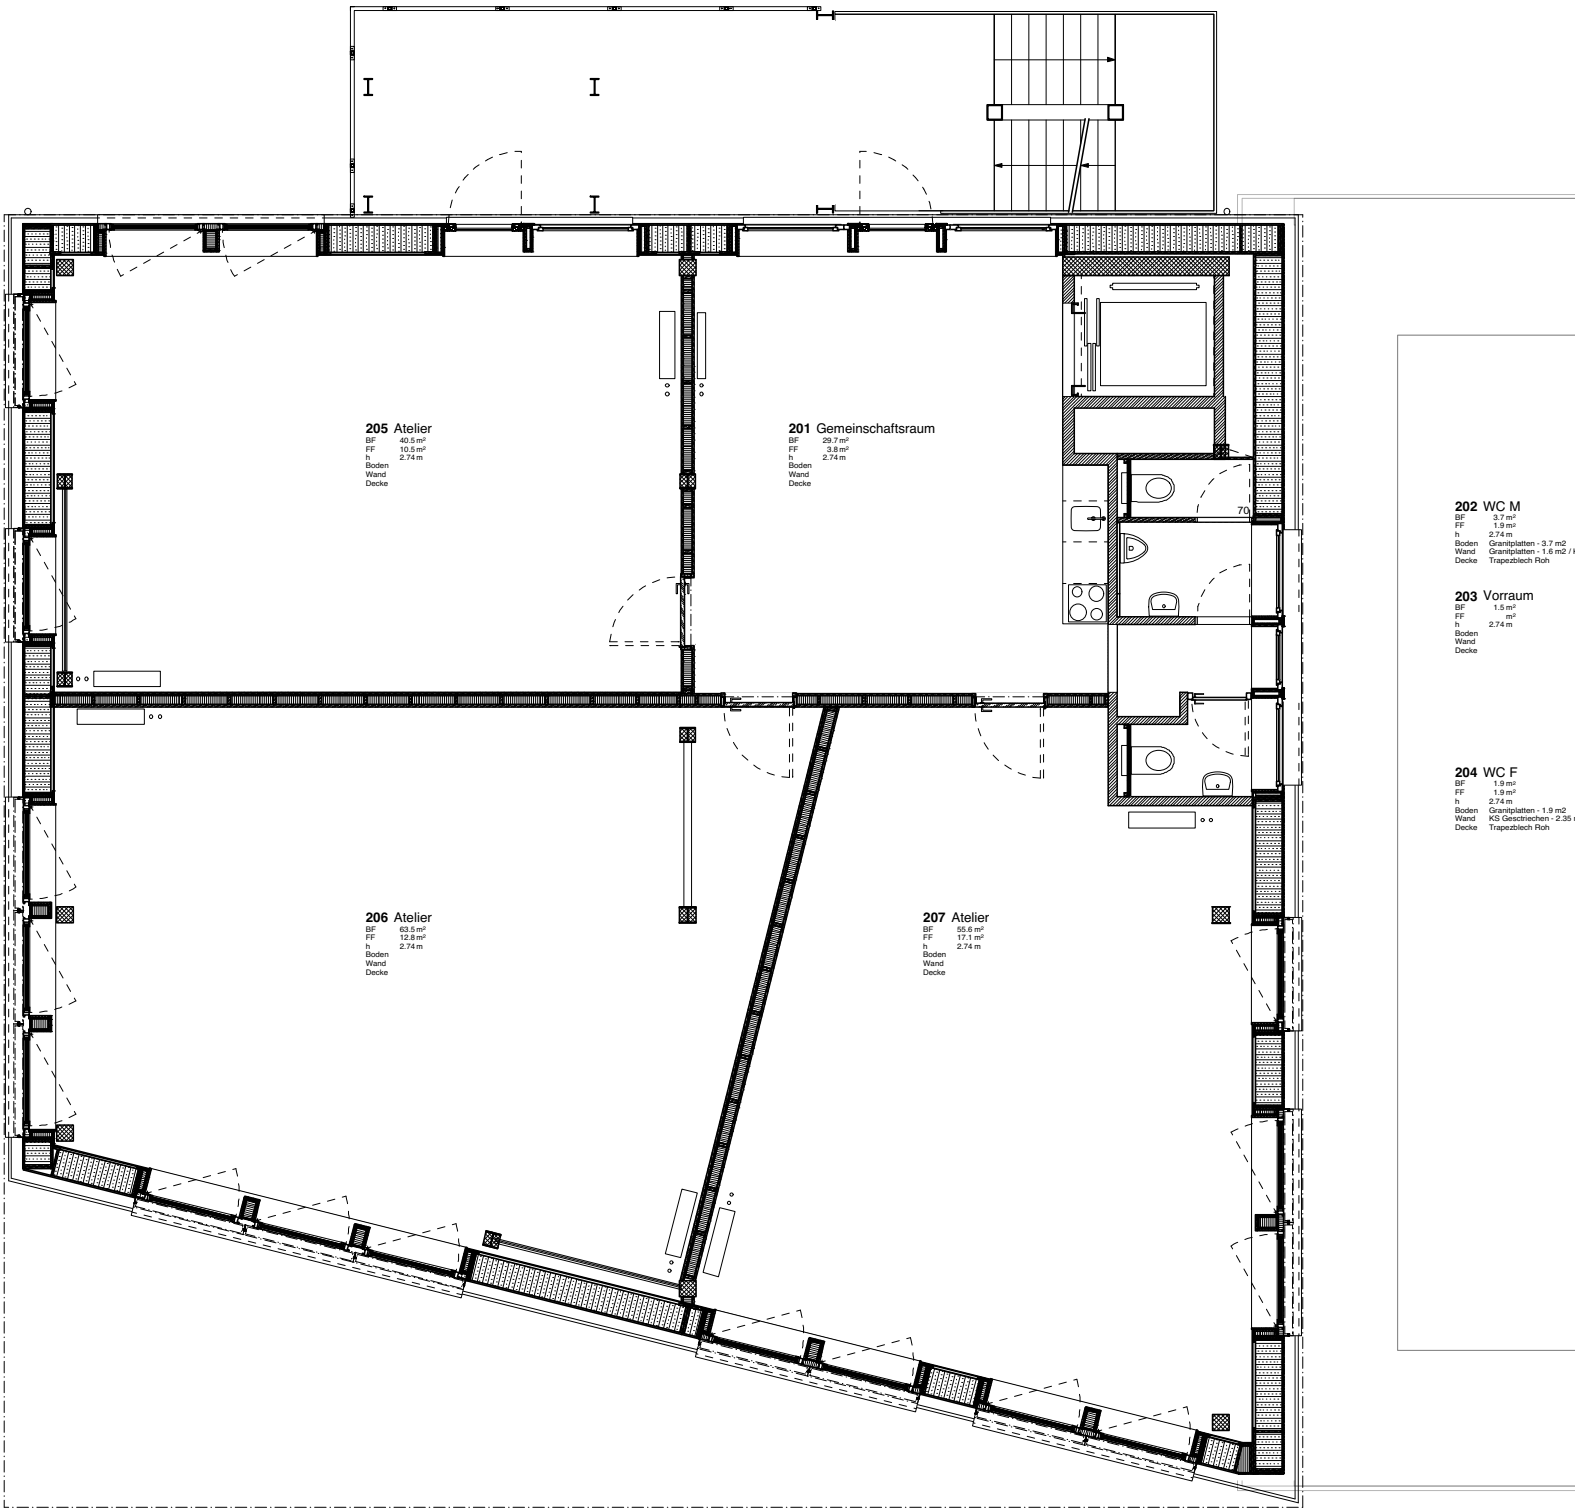

|                          |                                                           |                  |                     |                |                                                                                    |
|--------------------------|-----------------------------------------------------------|------------------|---------------------|----------------|------------------------------------------------------------------------------------|
| Projekt<br>Bauherrschaft | Aufstockung Kopfbau Halle 118<br>Stiftung Abendrot        |                  | 5m                  |                |  |
|                          | ±0.00 = 439.28 müM.<br>Koten gem. Aufnahme TAAC 12.9.2019 |                  | 1:100               |                |                                                                                    |
|                          | 088-4-519                                                 |                  | Grundrisse - 2.OG   |                |                                                                                    |
| Plangrösse<br>A3         |                                                           | Gezeichnet<br>bp | Datum<br>05.03.2020 | Revidiert<br>- |                                                                                    |