




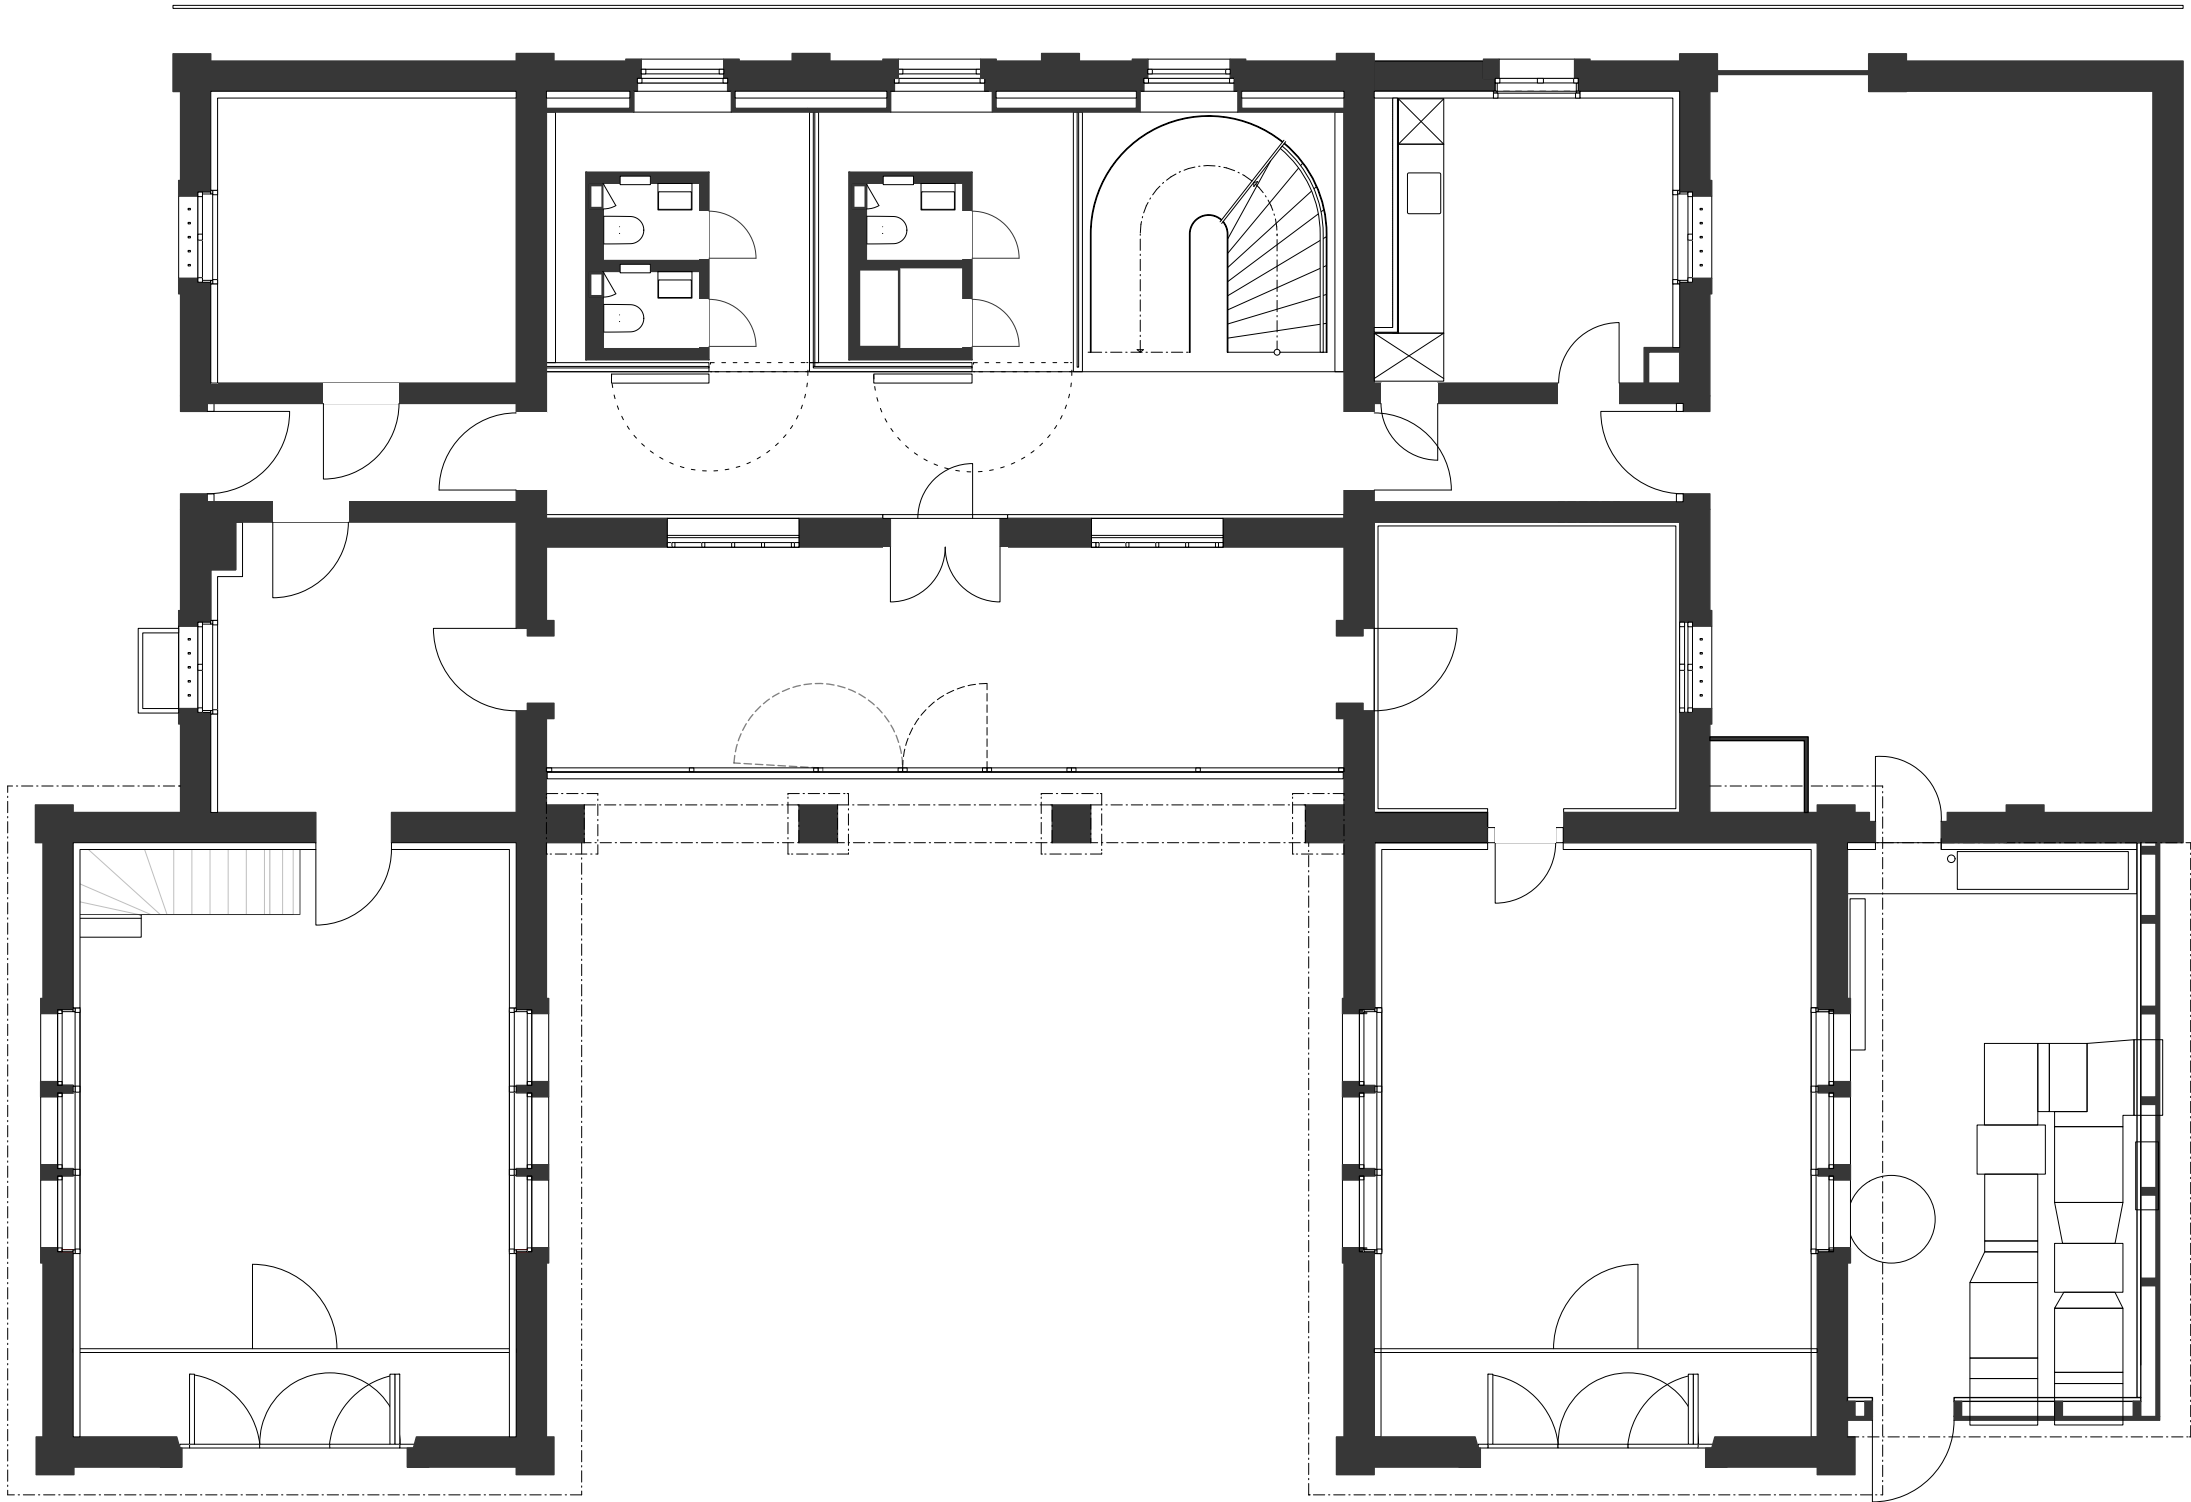


Grundriss Erdgeschoss

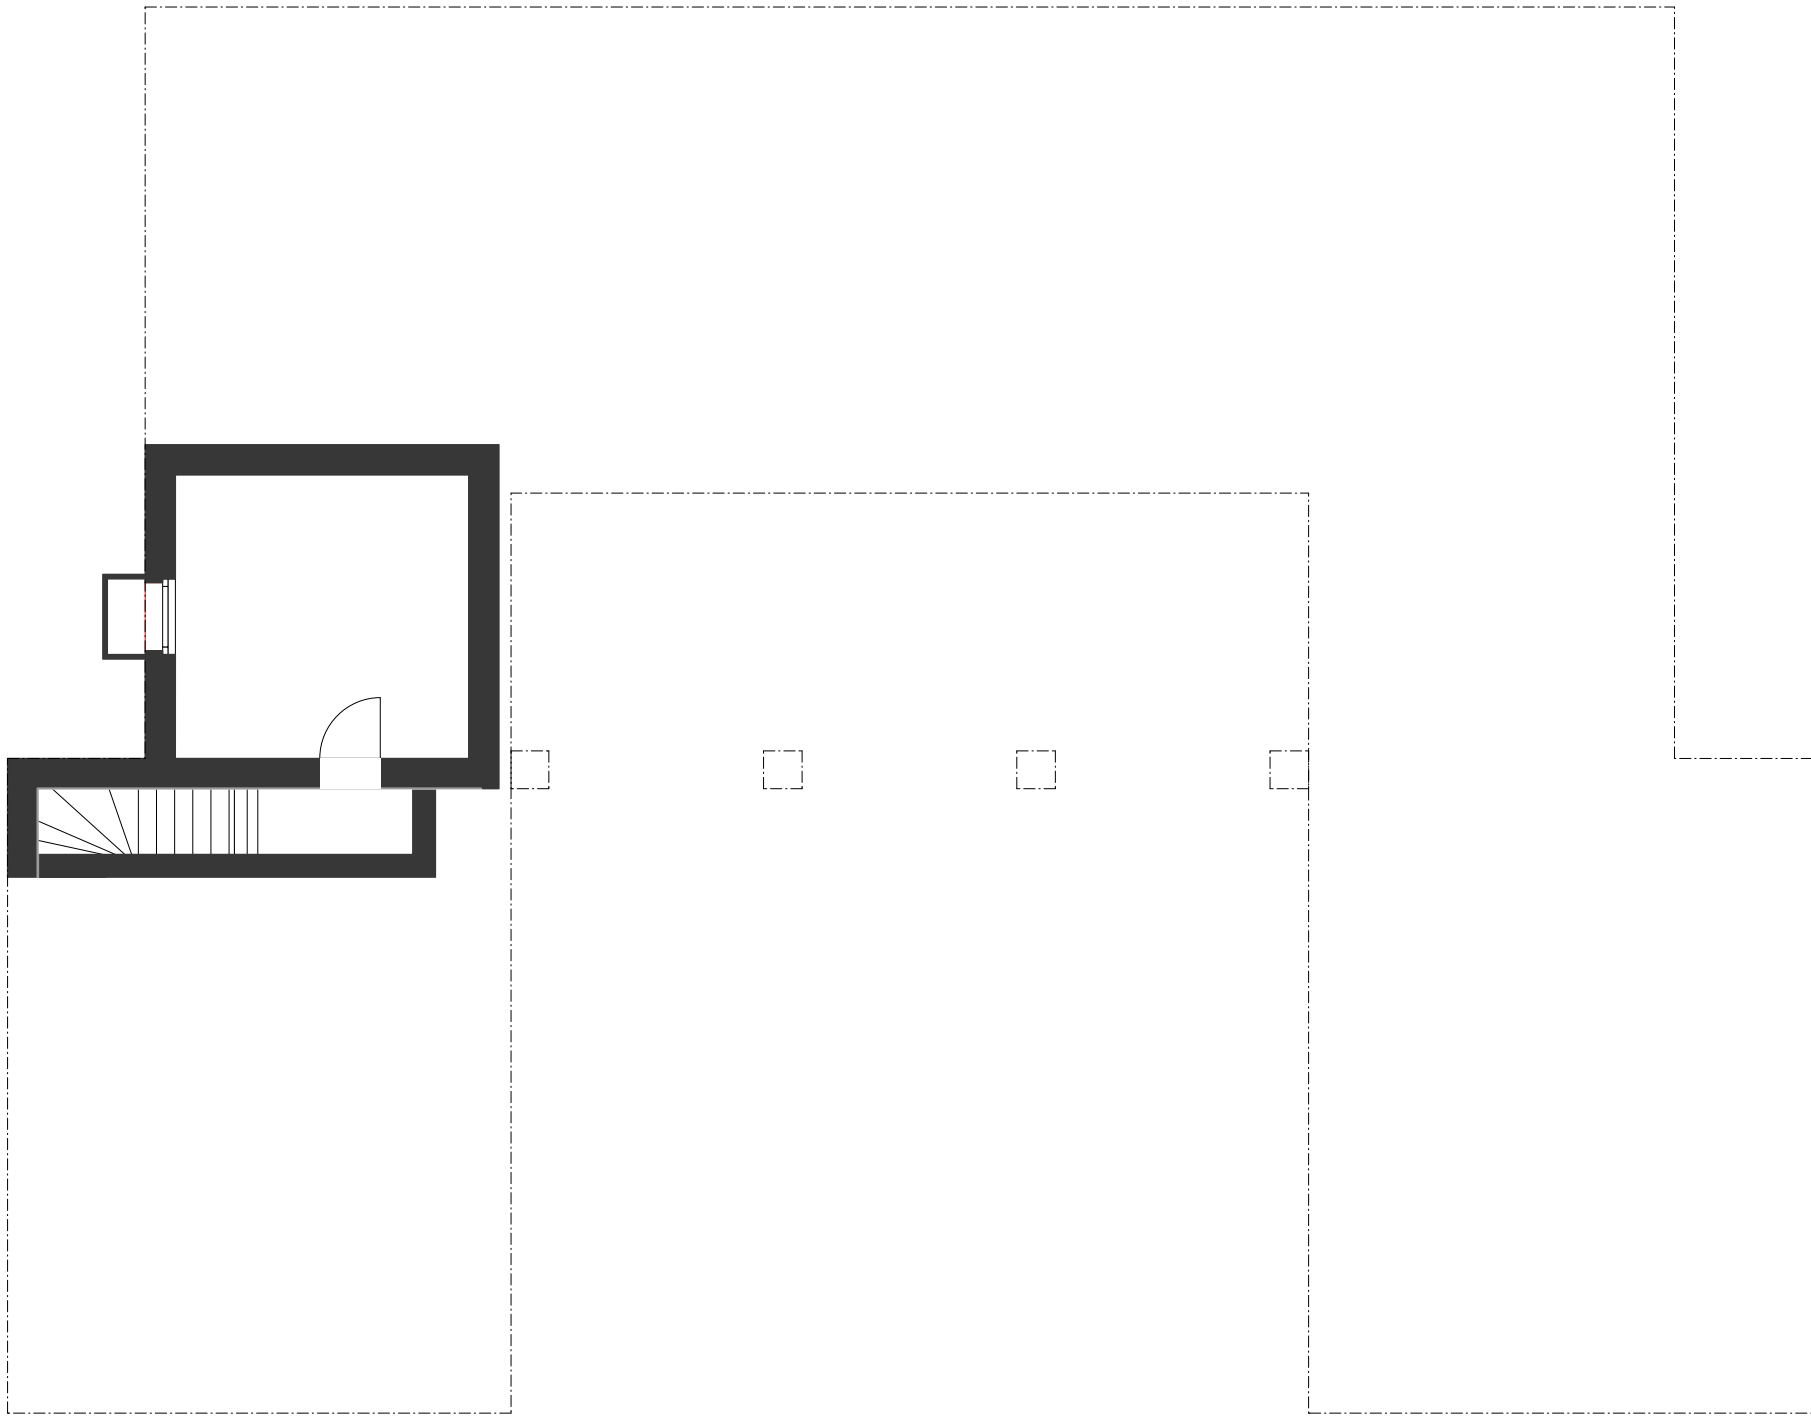

Grundriss Untergeschoss

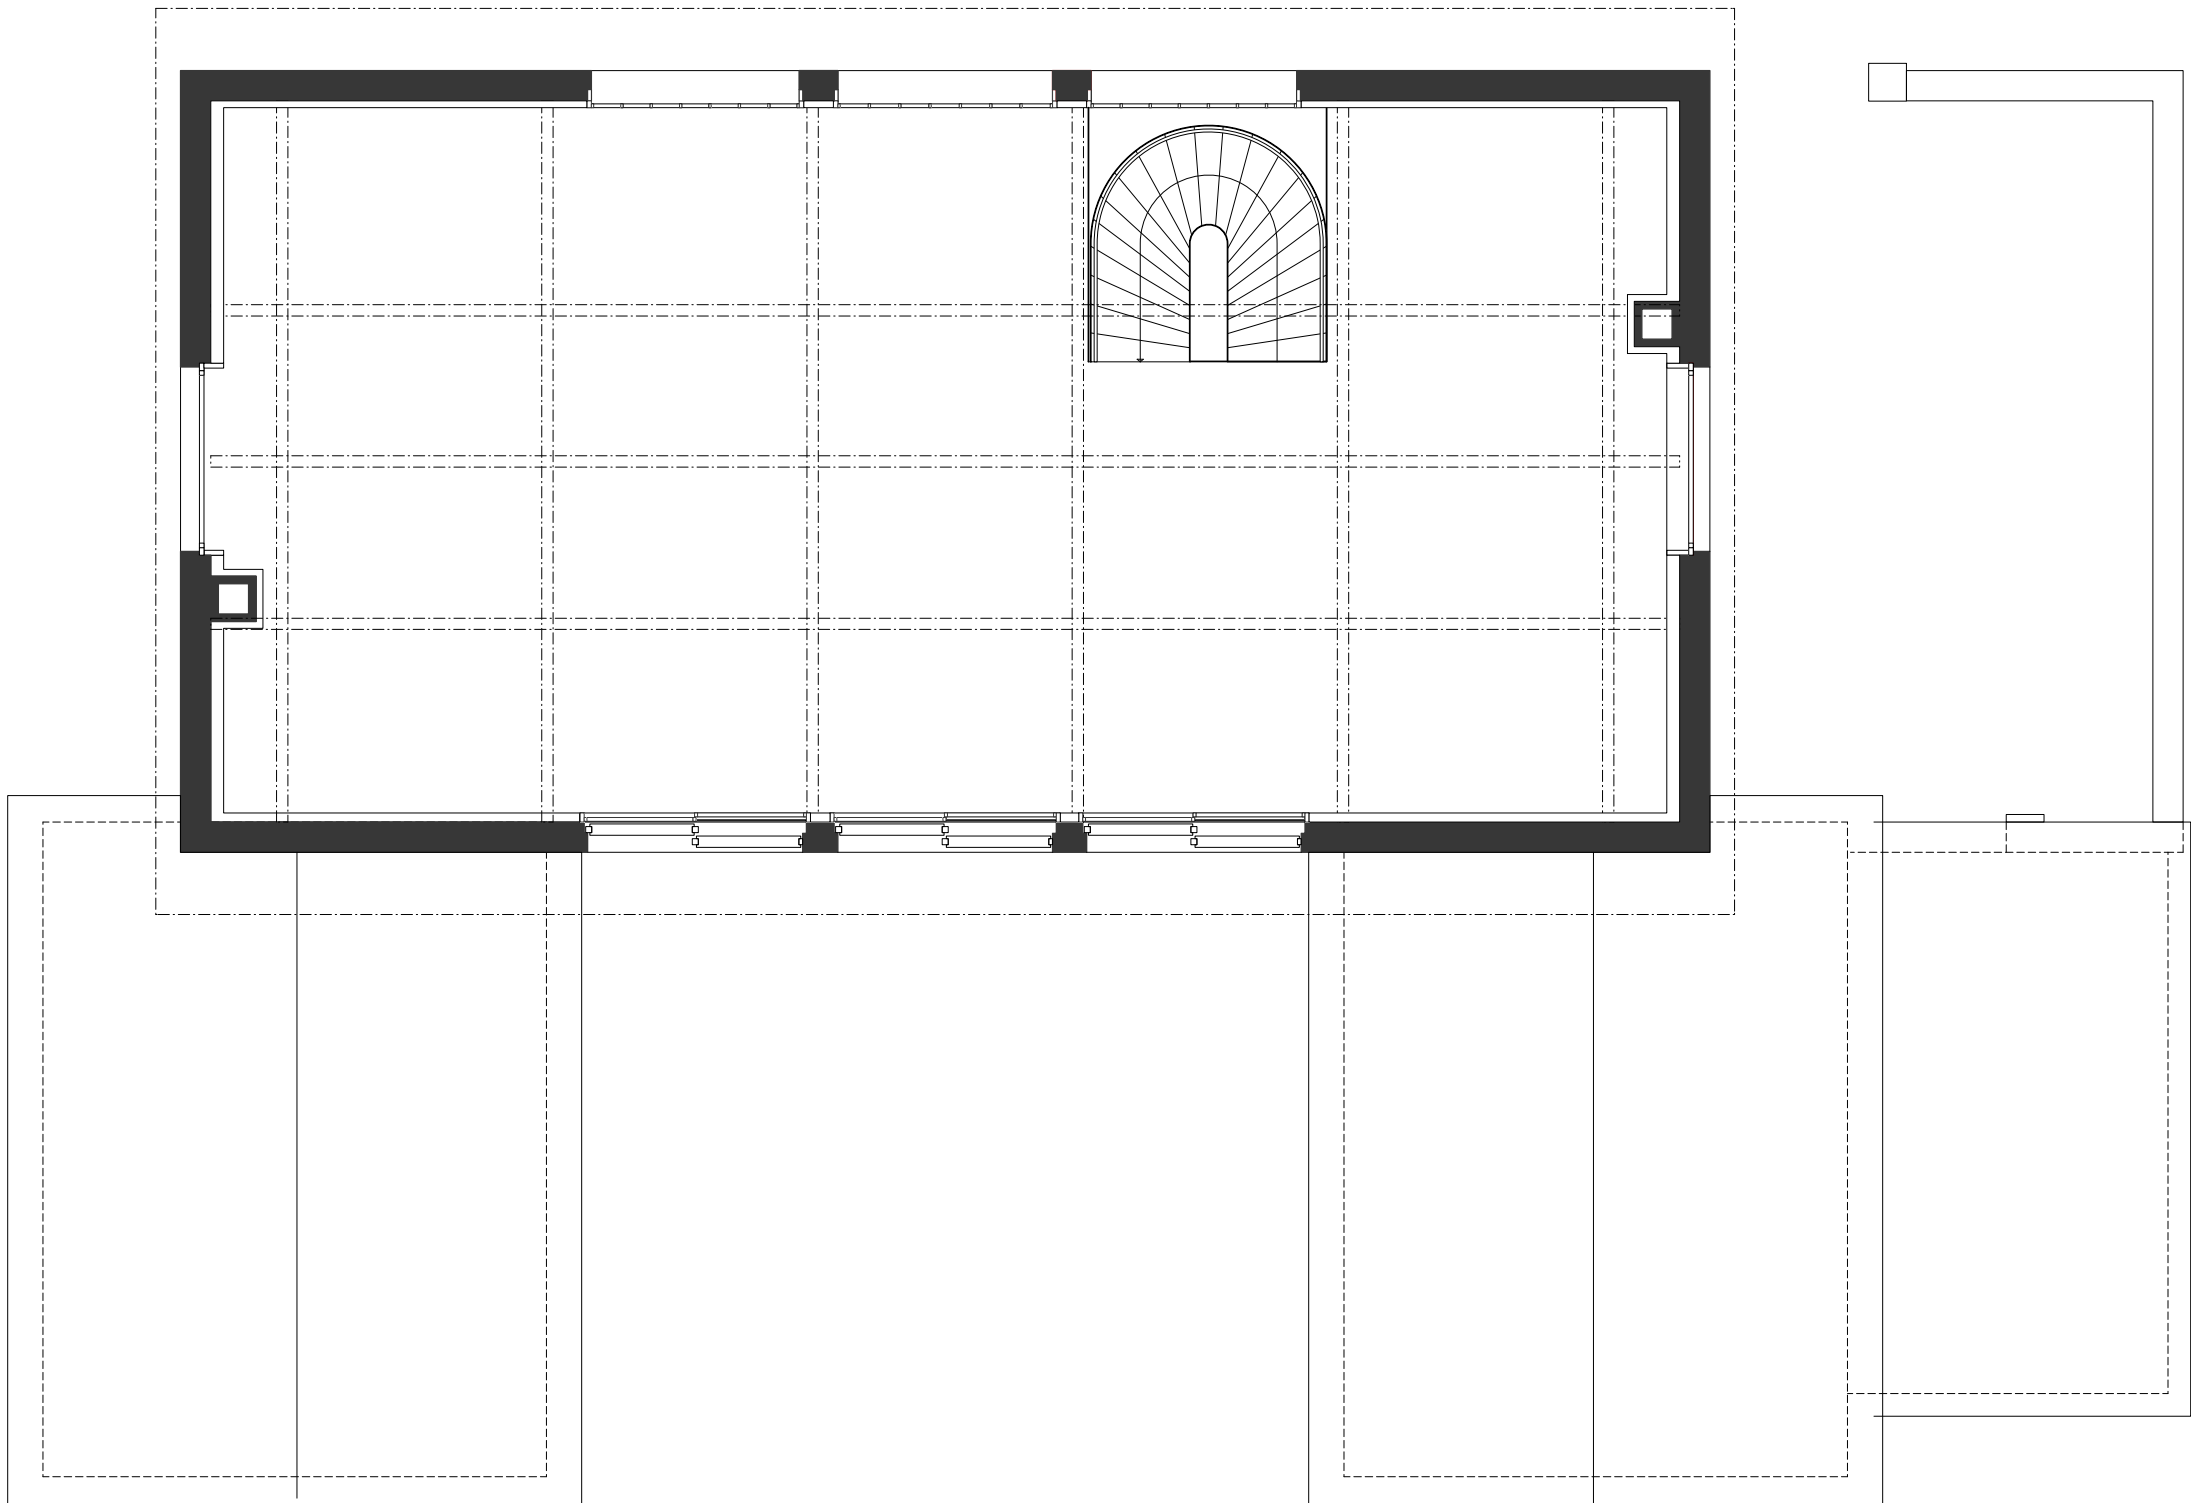


Grundriss Dachgeschoss

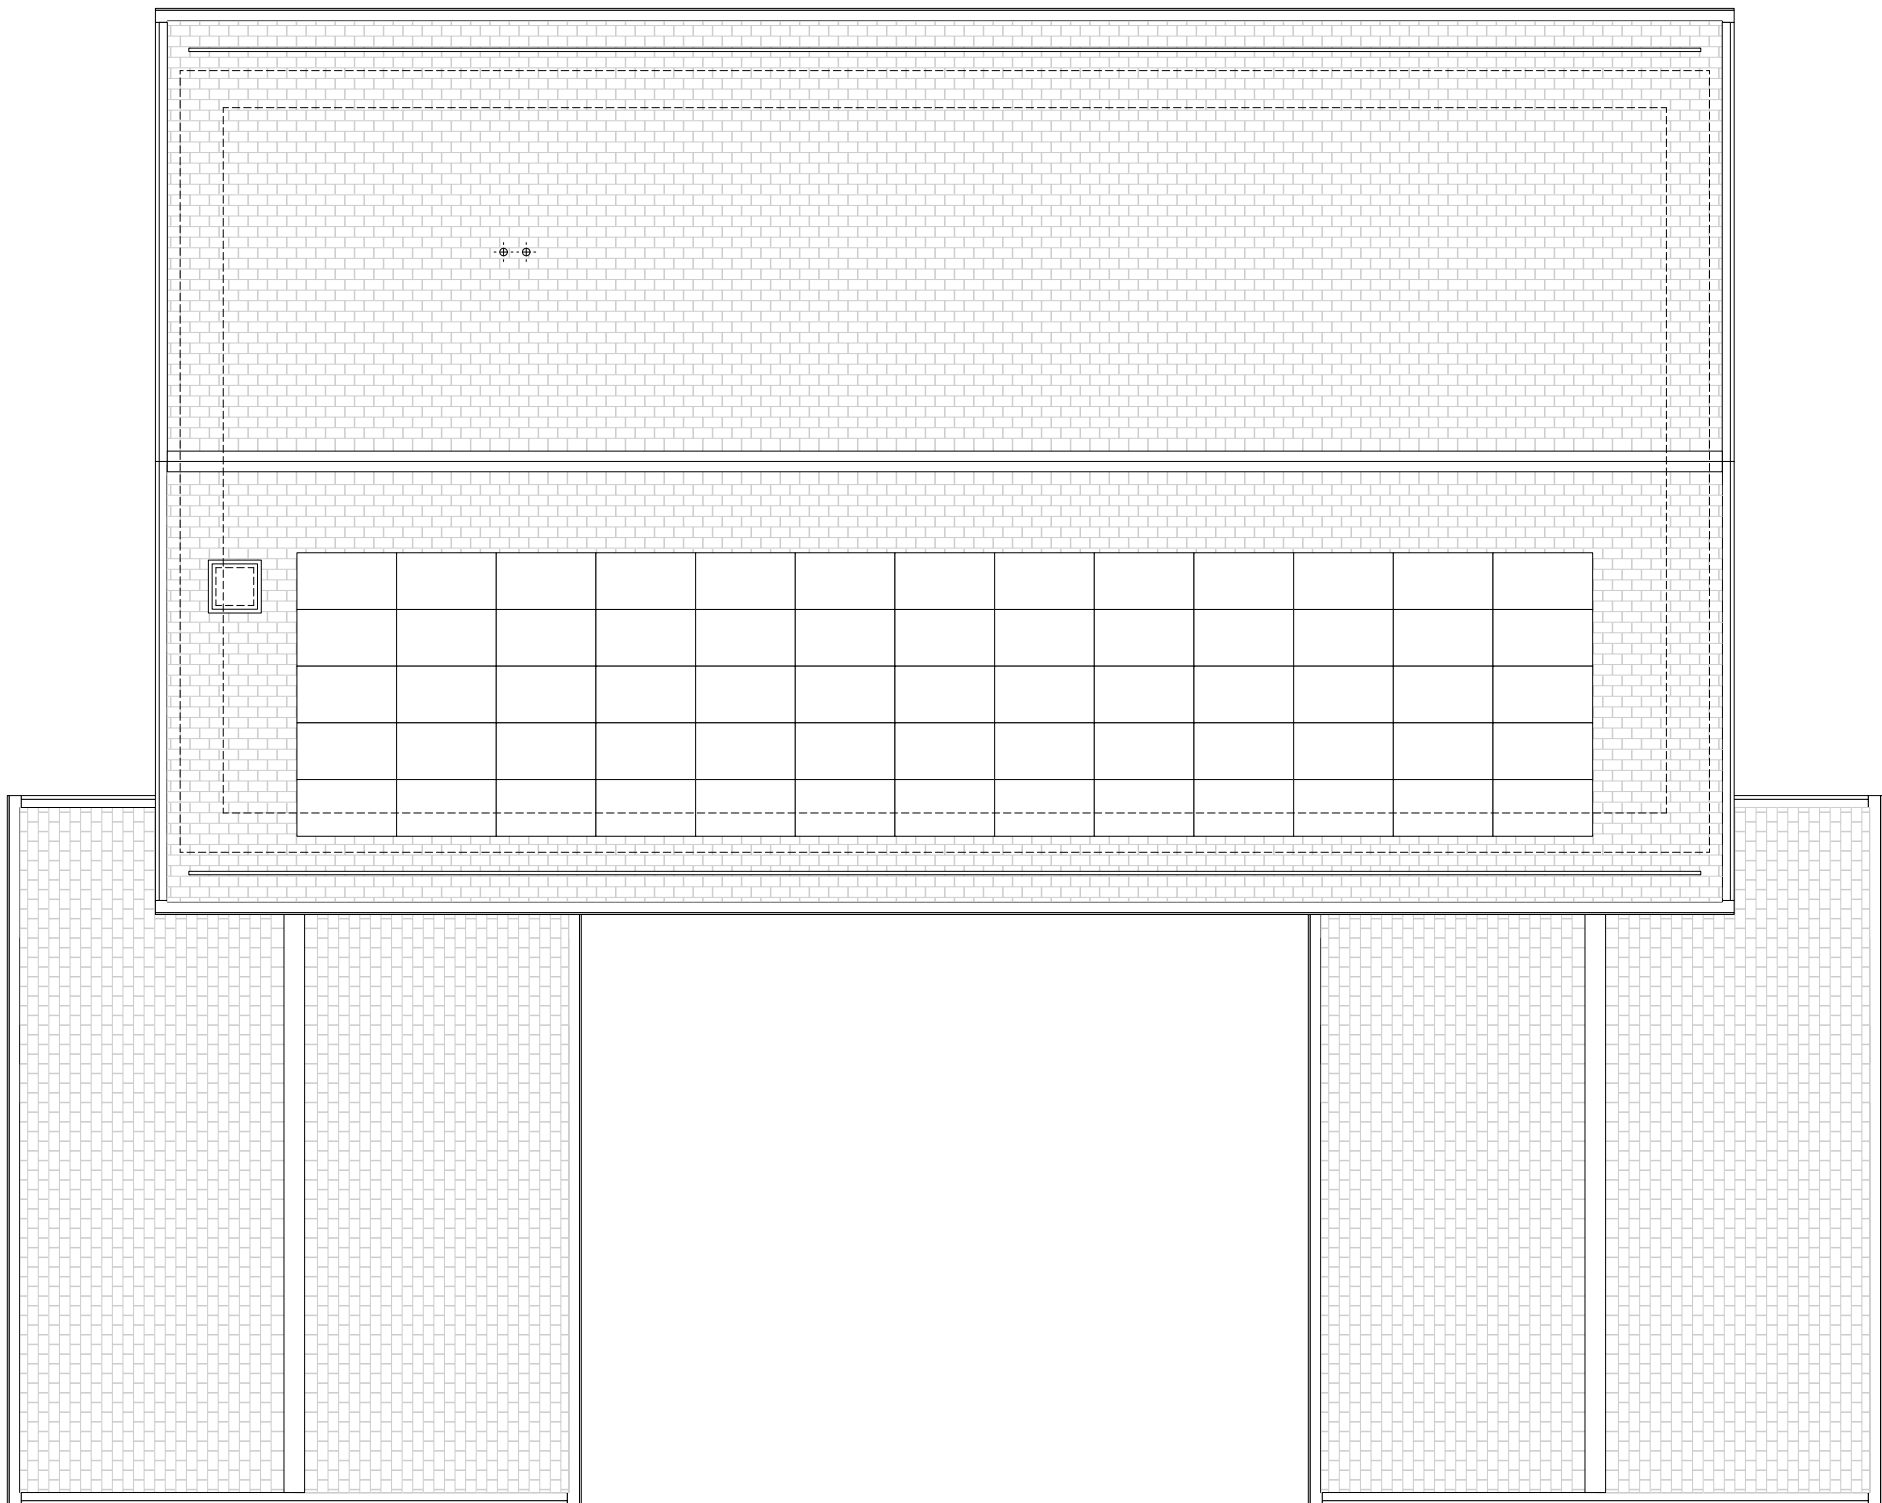

Dachaufsicht

- Legende:
- Bestand
 - Neu
 - Bestehende Elemente angepasst
 - Rückbau

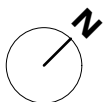

Bauherrschaft:		thomasgraf AG Thunstrasse 9 3000 Bern 6	
Ort / Datum:	Bern, 14. April 2023	Unterschrift:	Thomas Graf, Bauherrenvertreter / Bevollmächtigter
Architekt:		Spreng + Partner Architekten AG Falkenweg 3a 3012 Bern	
Ort / Datum:	Bern, 14. April 2023	Unterschrift:	Daniel Spreng, Architekt

Morillon Umbau Kutschnerhaus

Morillonstrasse 41 - 3098 Köniz

Bauherrschaft Residence Esplanade AG Rotzenbühlstrasse 54 8966 Oberwil - Lieli		T +41 32 328 11 71 widmer@widmerkohler.ch www.residence-esplanade.ch	
SPRENG SPRENG + PARTNER ARCHITECTEN AG 031 300 21 21 info@spreng-architekten.ch www.spreng-architekten.ch		Architekt Spreng + Partner Architekten AG Falkenweg 3a 3012 Bern	
Planungsphase Planinhalt Plannummer		Ebene Abschnitt Massstab Projektnummer	
Bezugskote Plangrösse		Erstelltdat. Gez. Letzte Rev. Gez.	
OK EG ± 0.00 = 547.50 m.ü.M. 95 50		15.12.2022 YR 14.04.2023 LAM	
01 Grundrisse		282	