



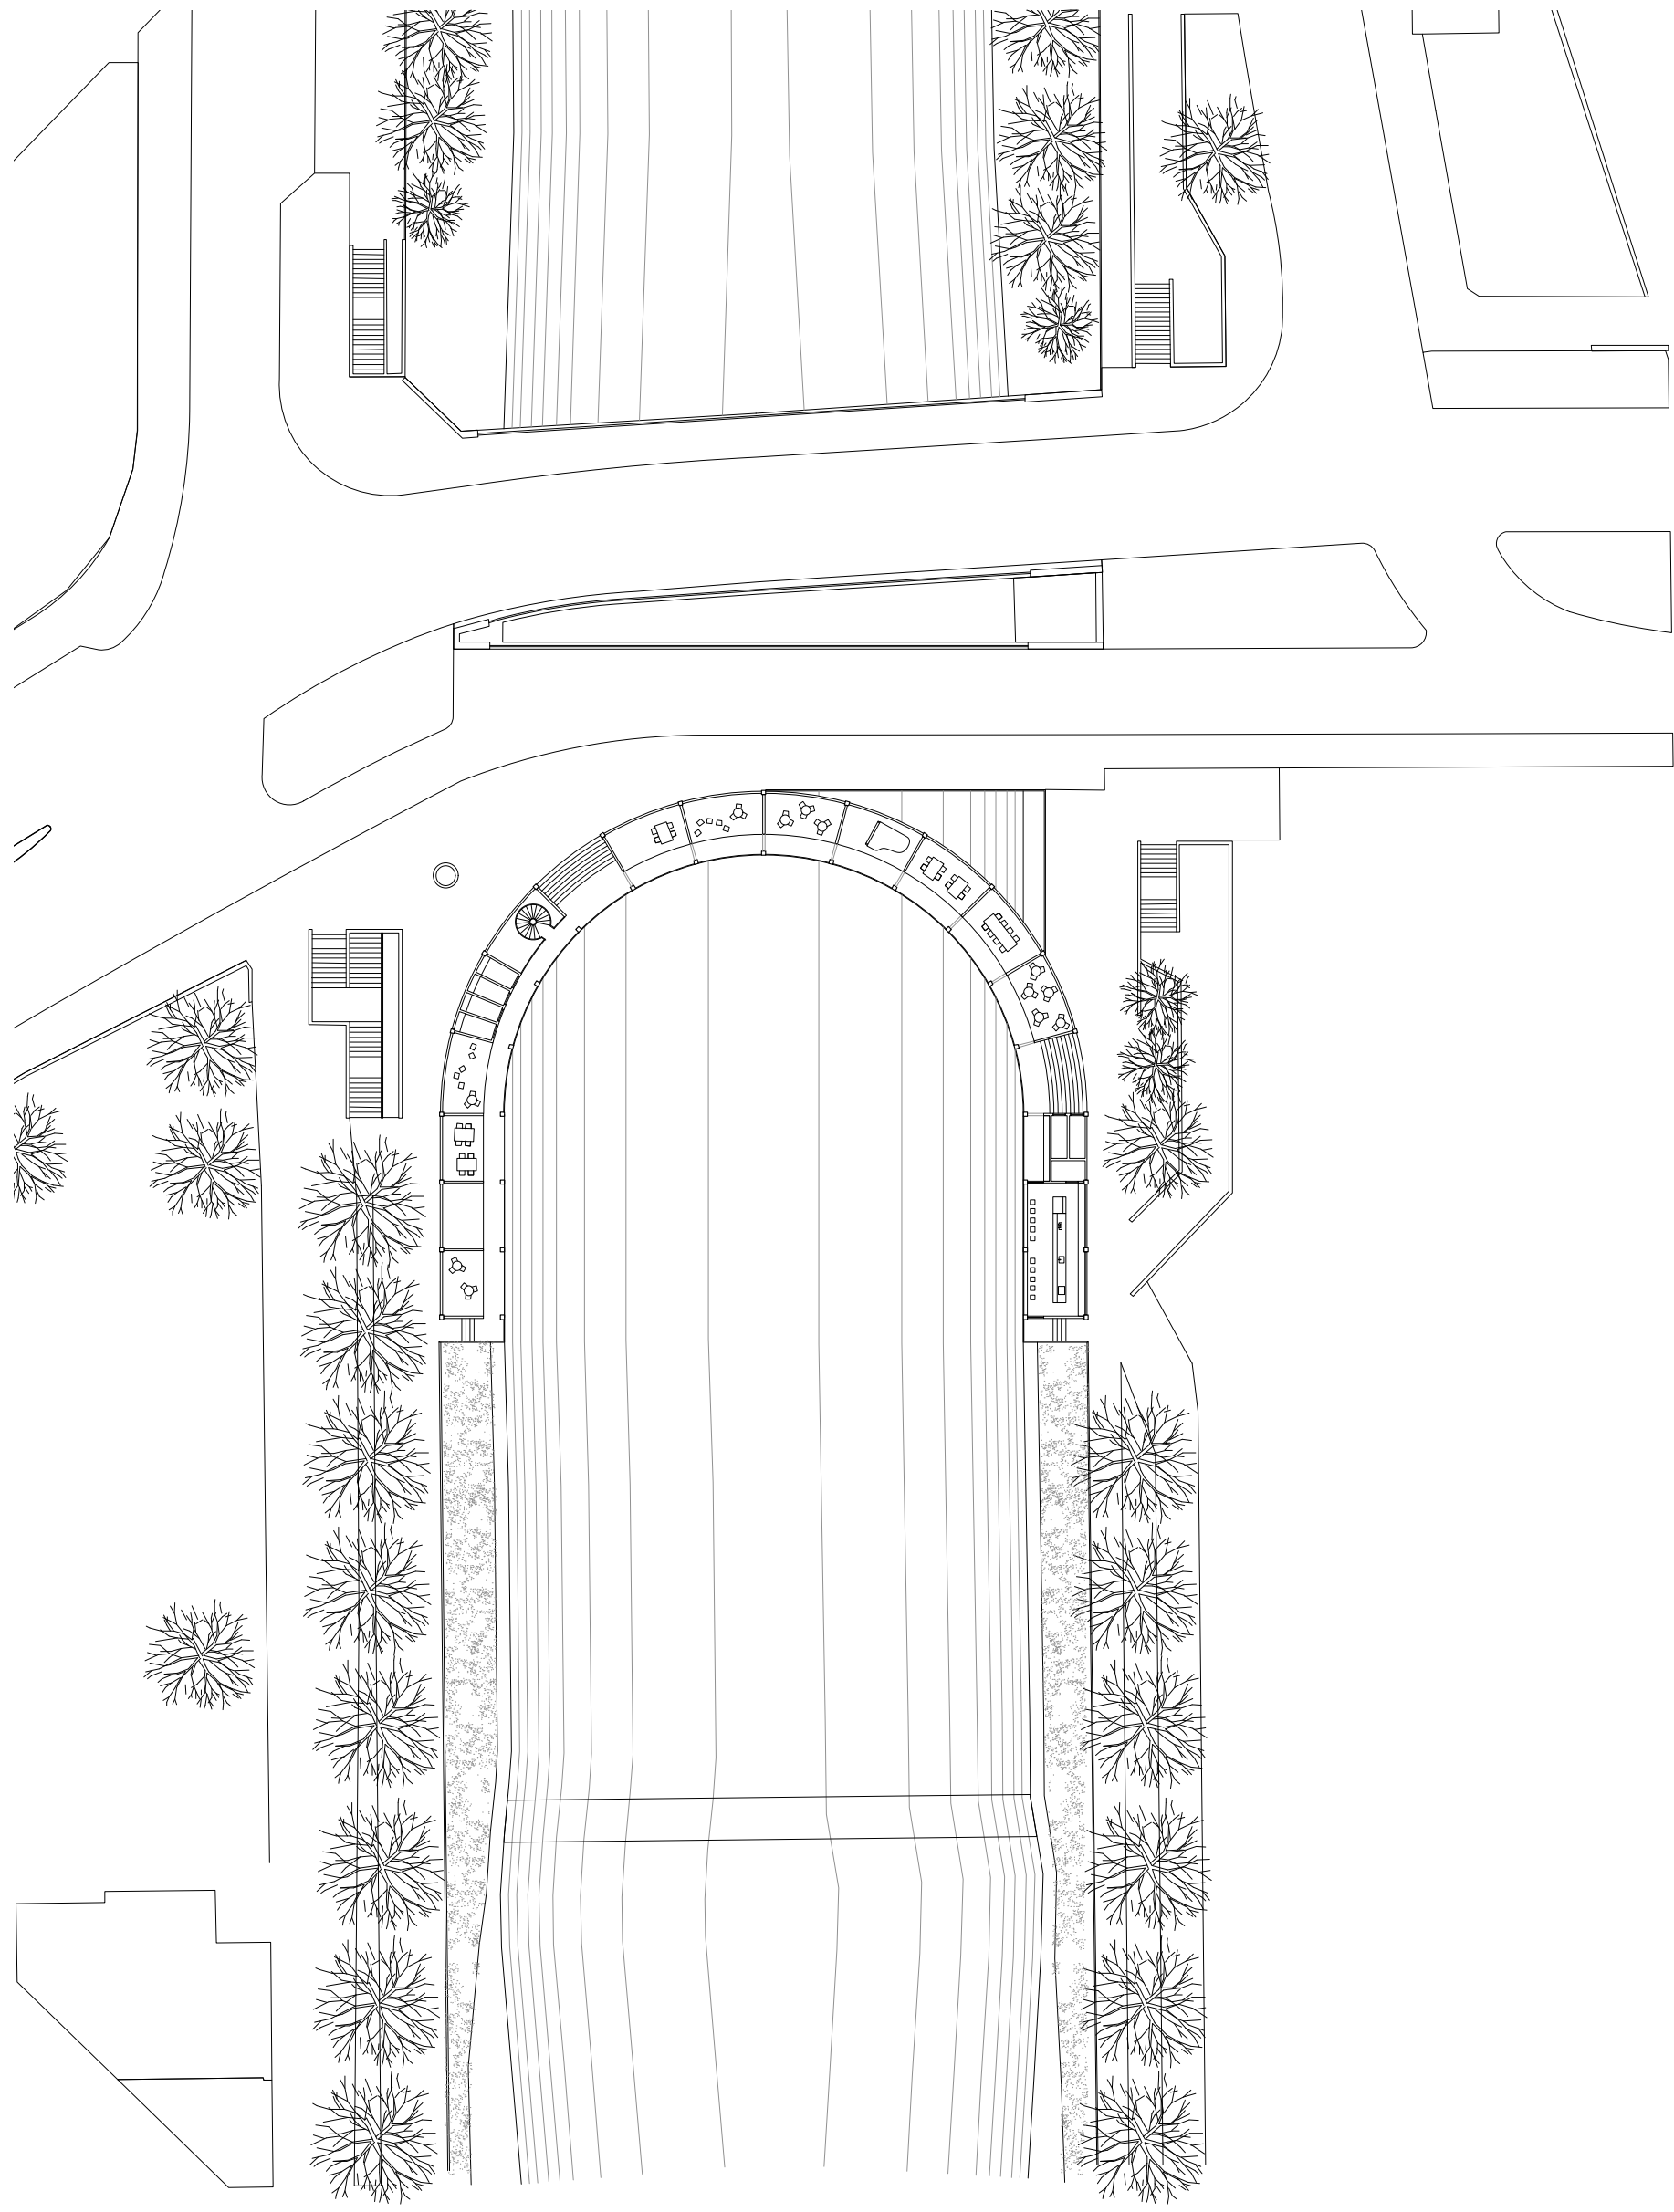

Grundriss Sihlhölzli Theater 1:500

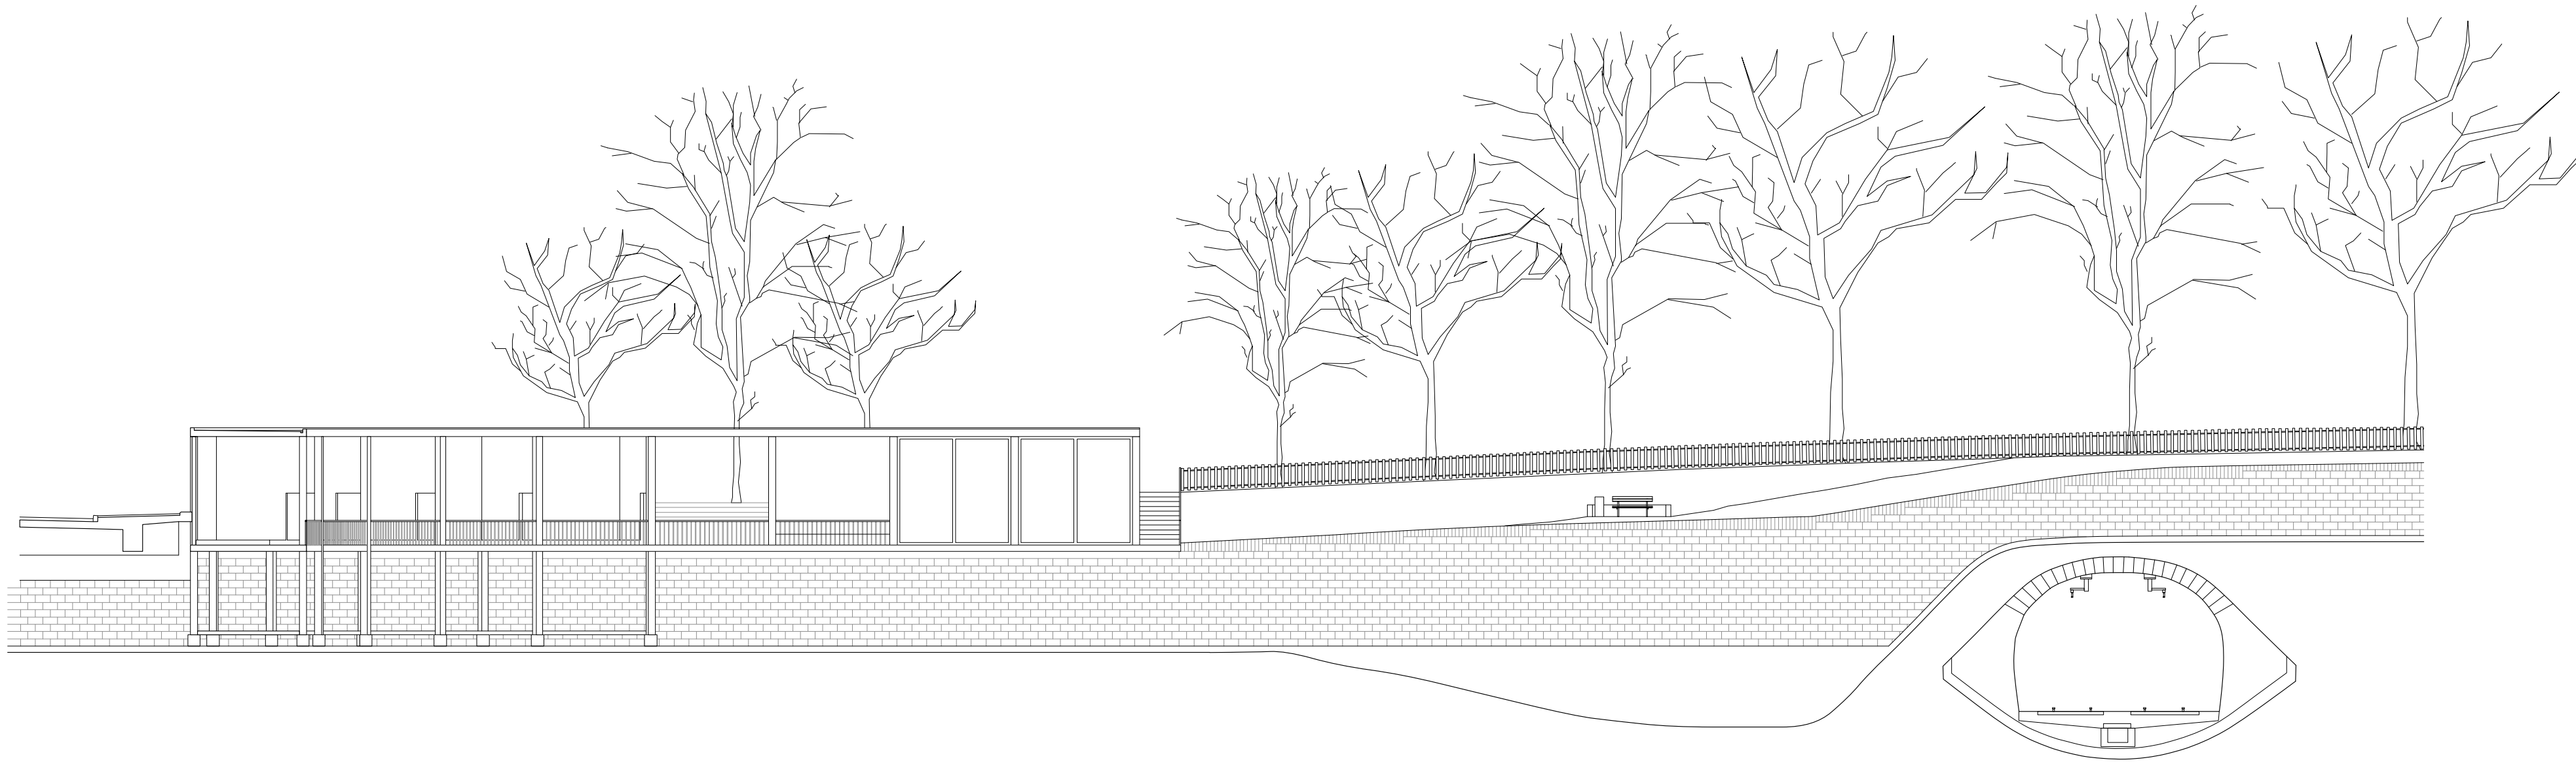

Längsschnitt Sihlhölzli Theater 1:200