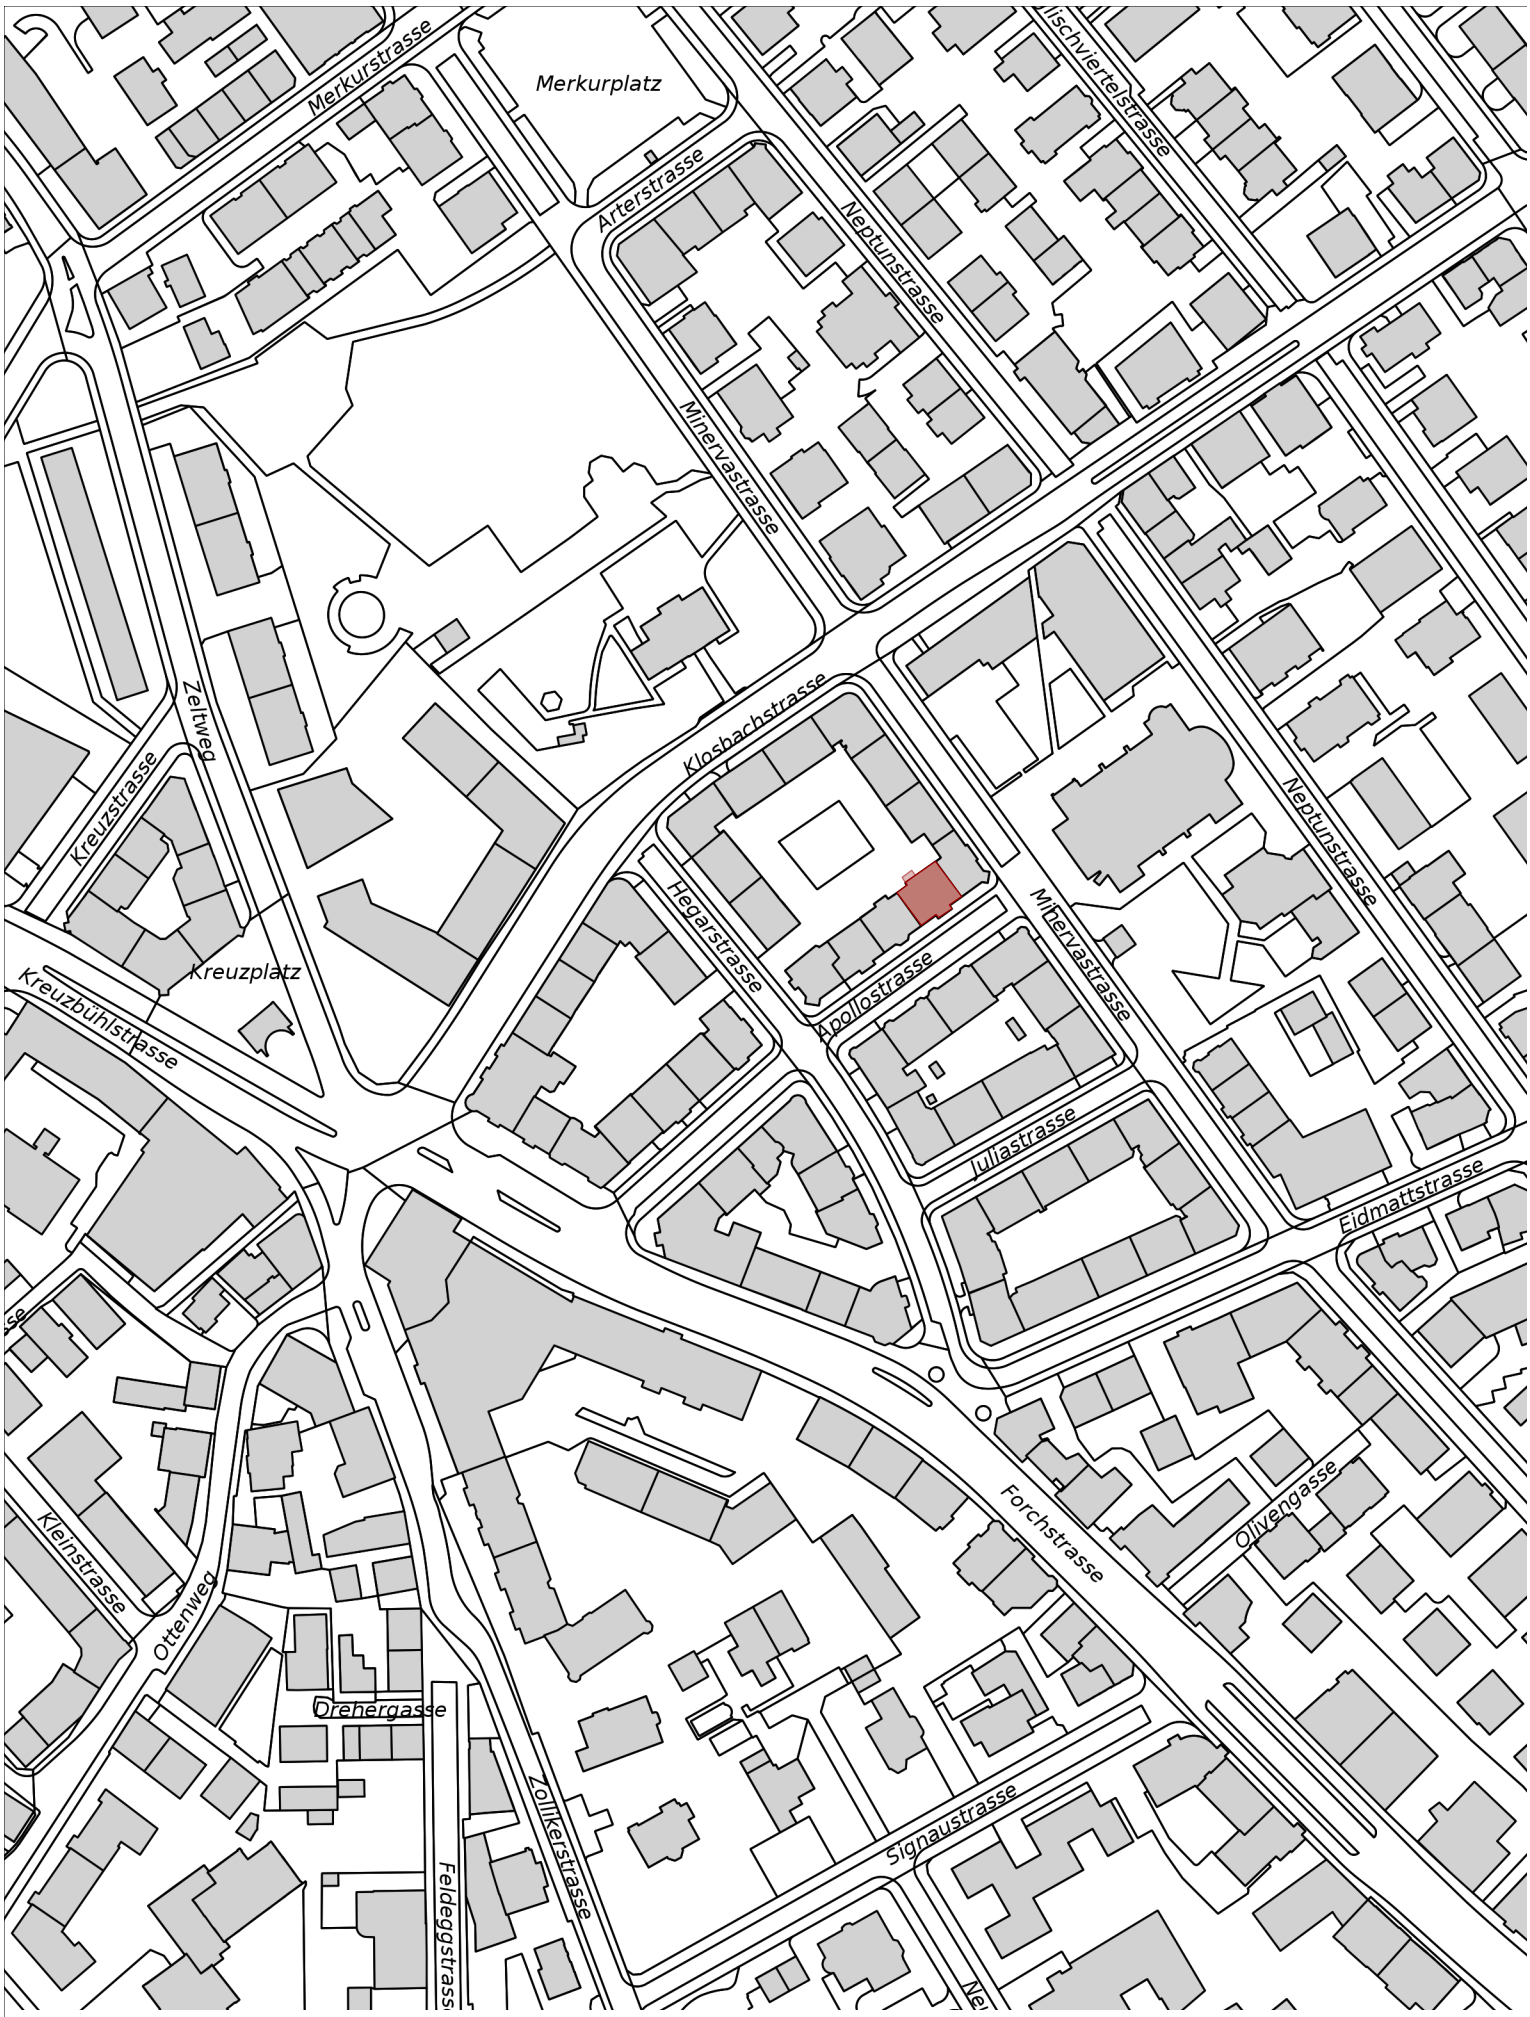

Apollostrasse Situation M 1:2000

10 20 50 60 100

N W O S