


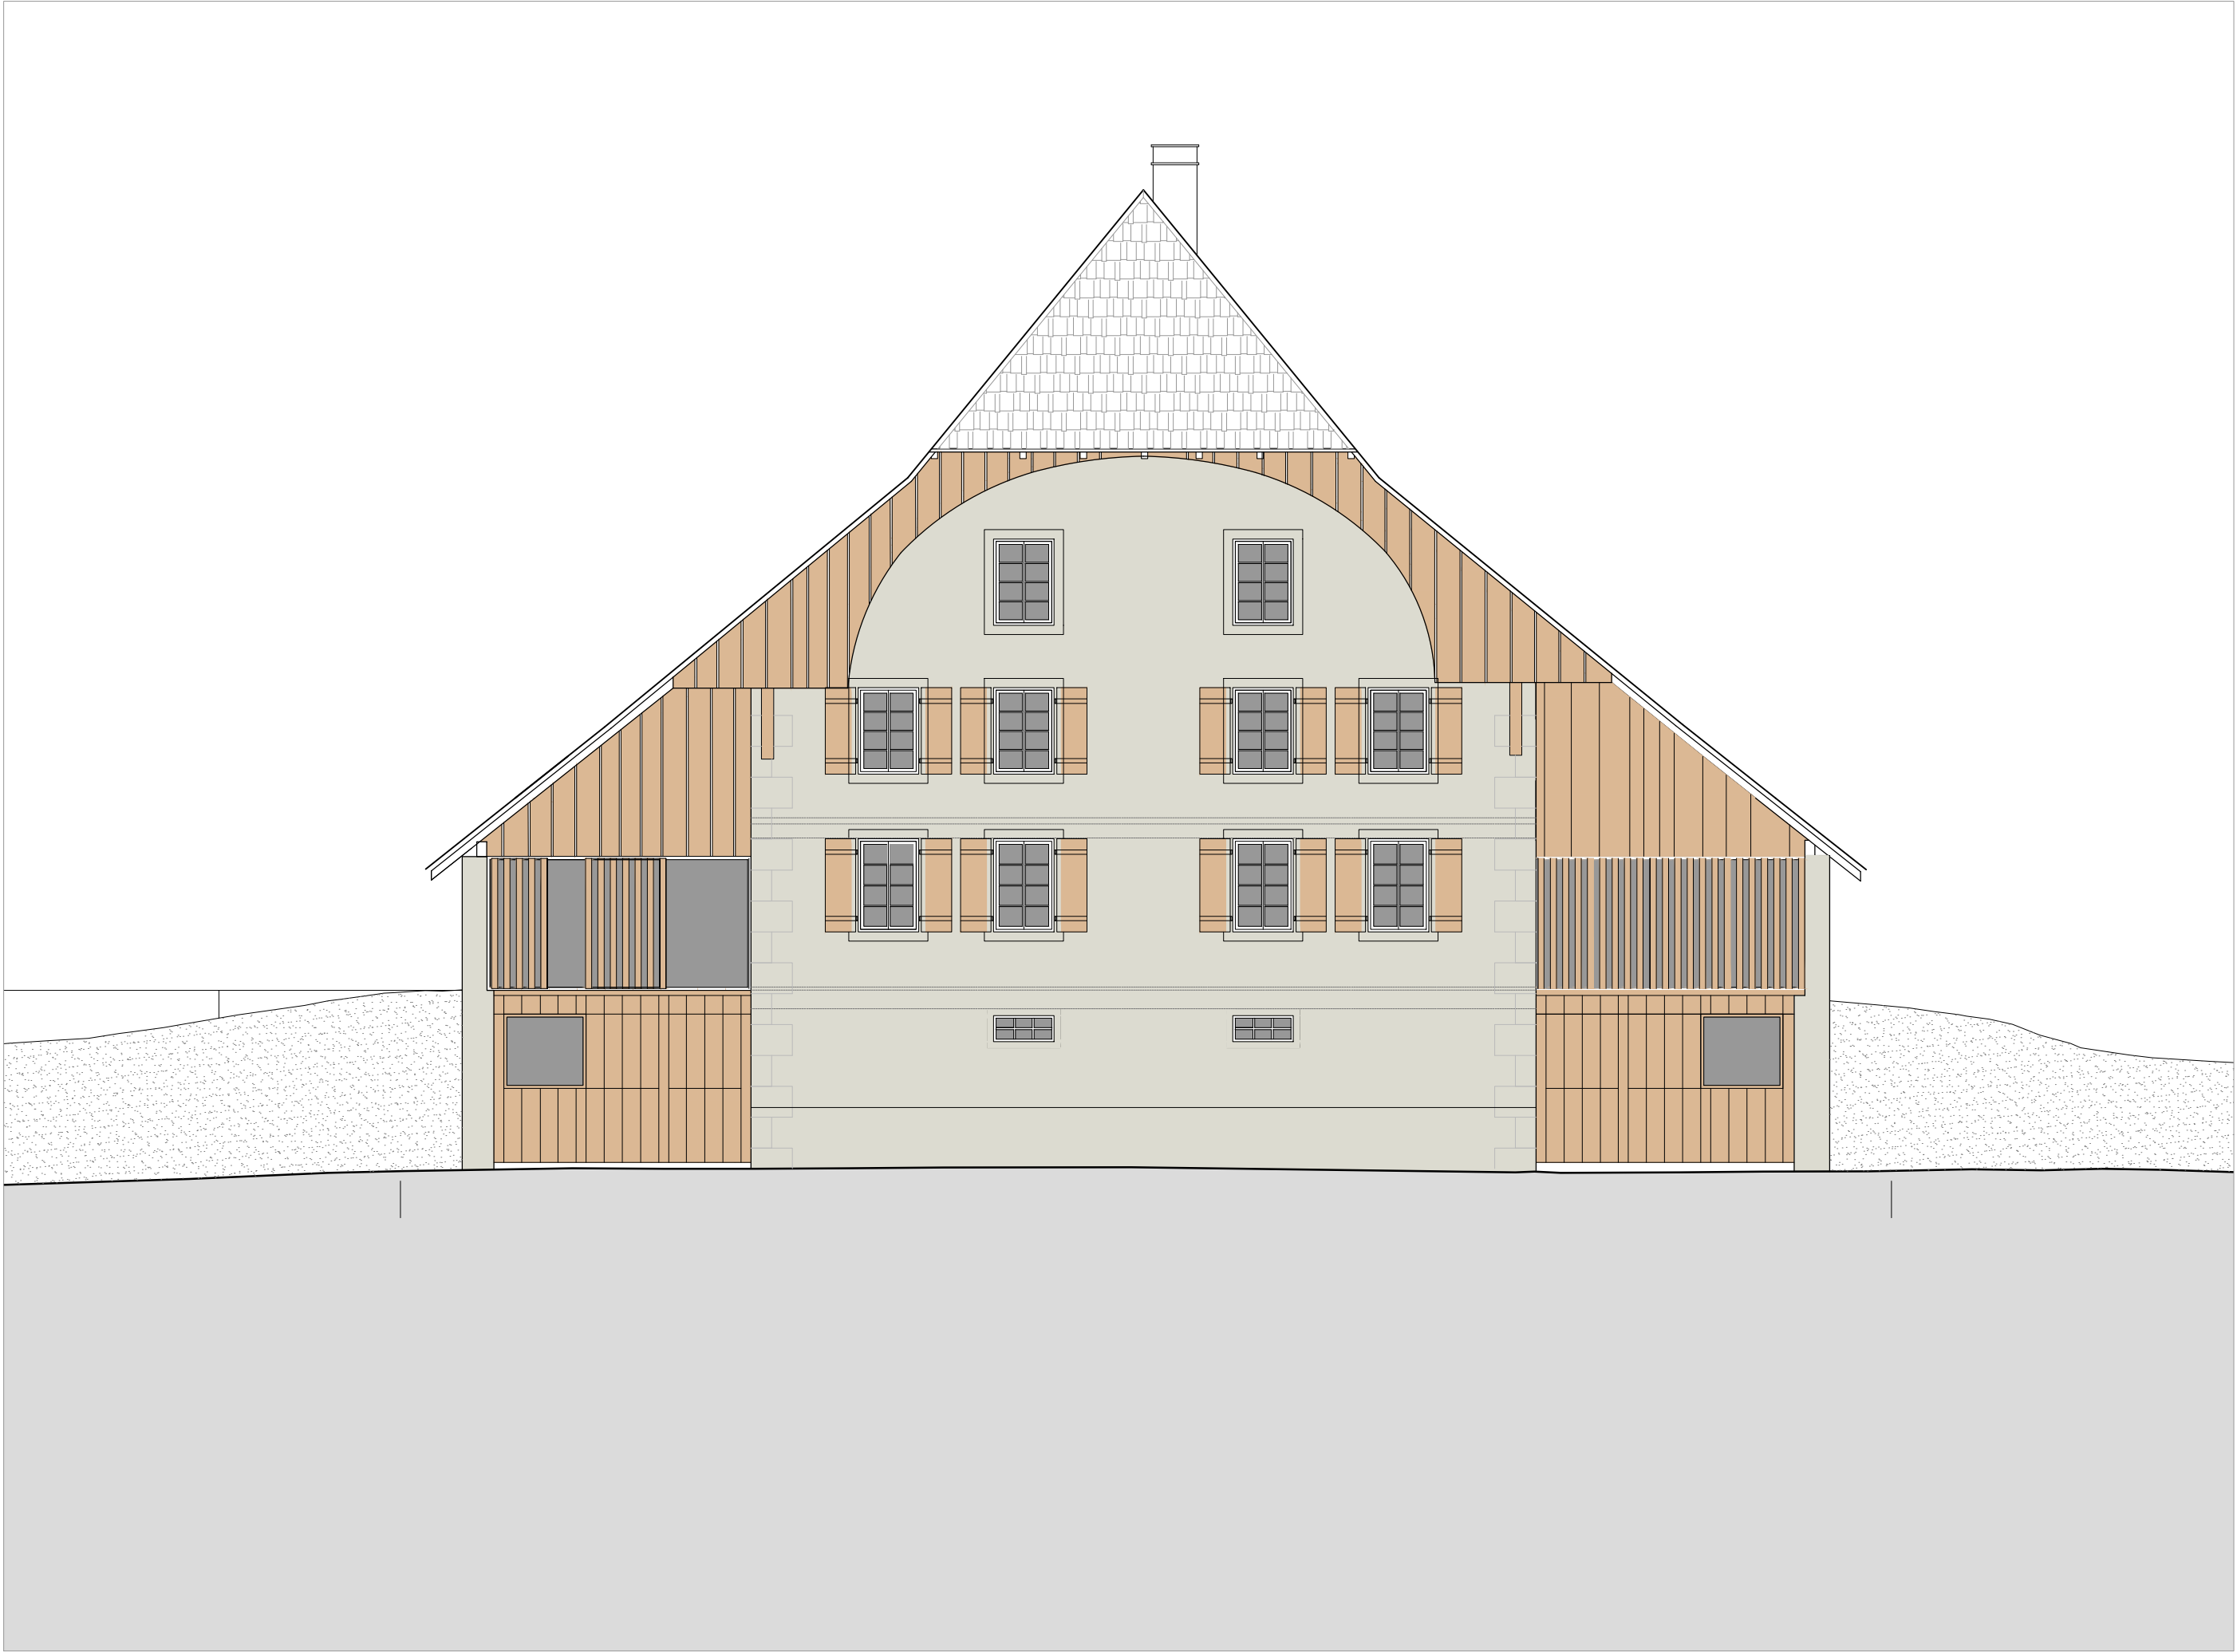

süd fassade/façade sud

