


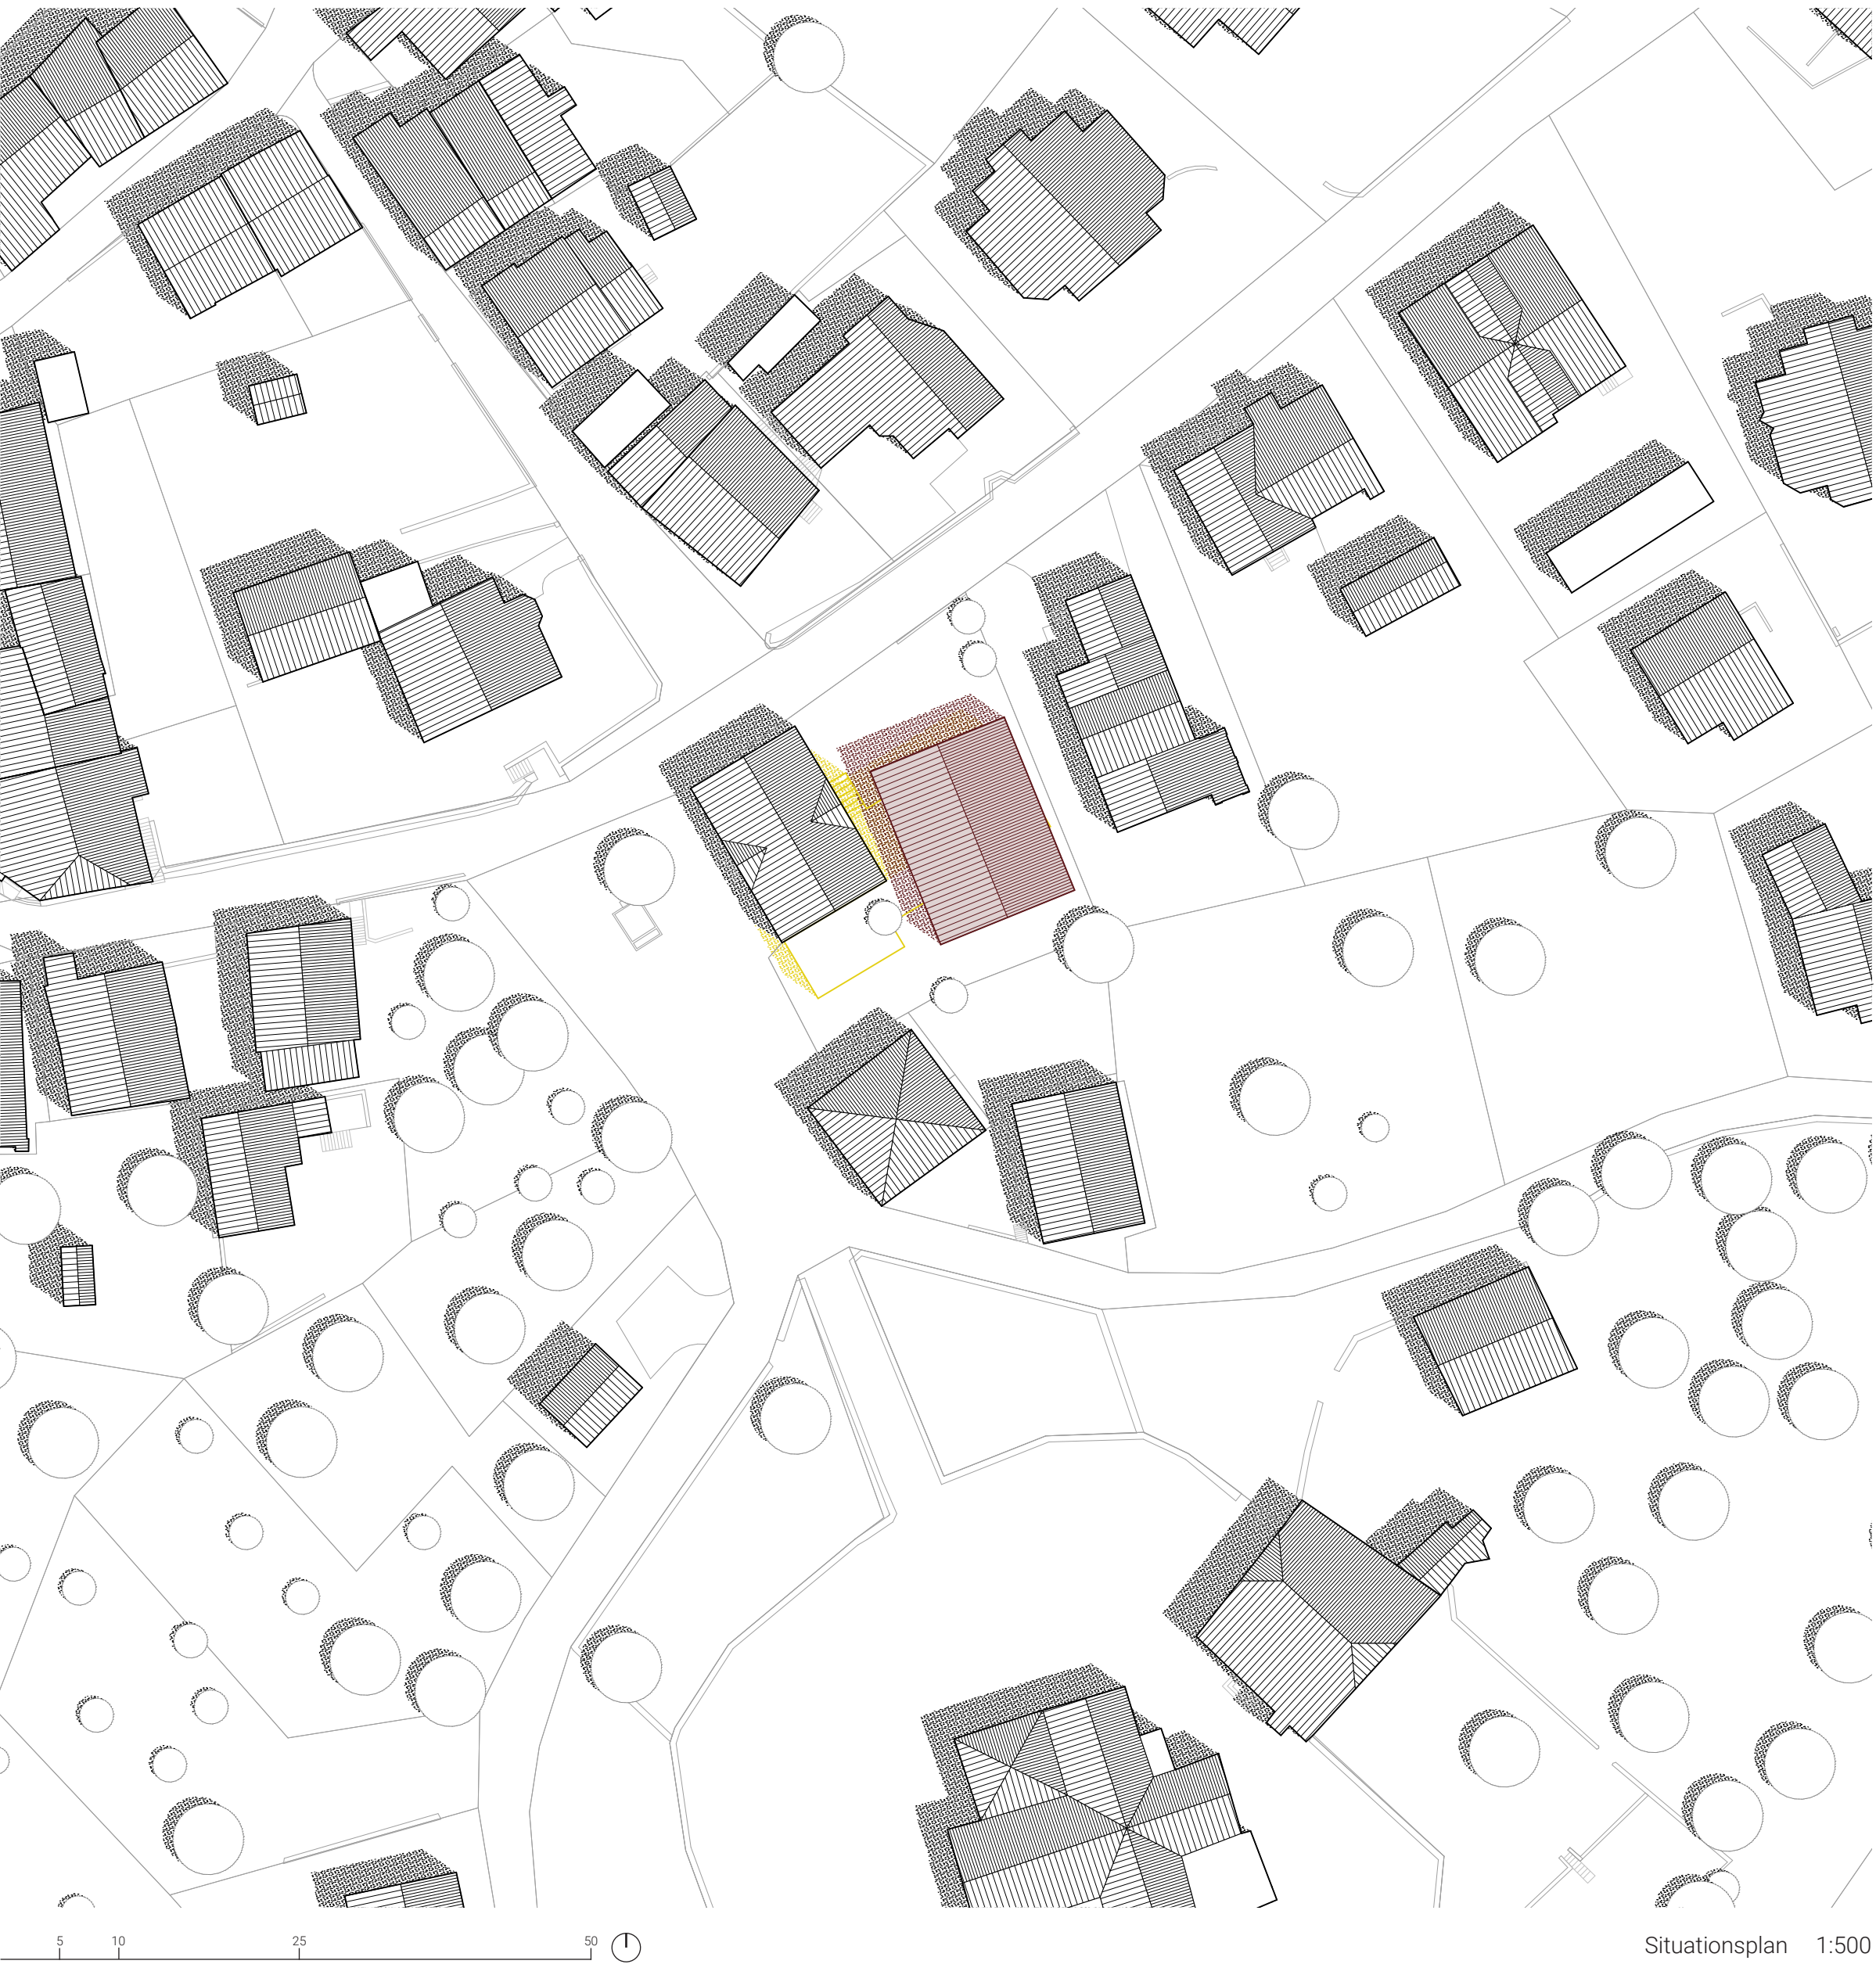


Situationsplan 1:500



Aussensituationalisierung



Grundriss Erdgeschoss mit Umgebung, 1. Obergeschoss 1:100

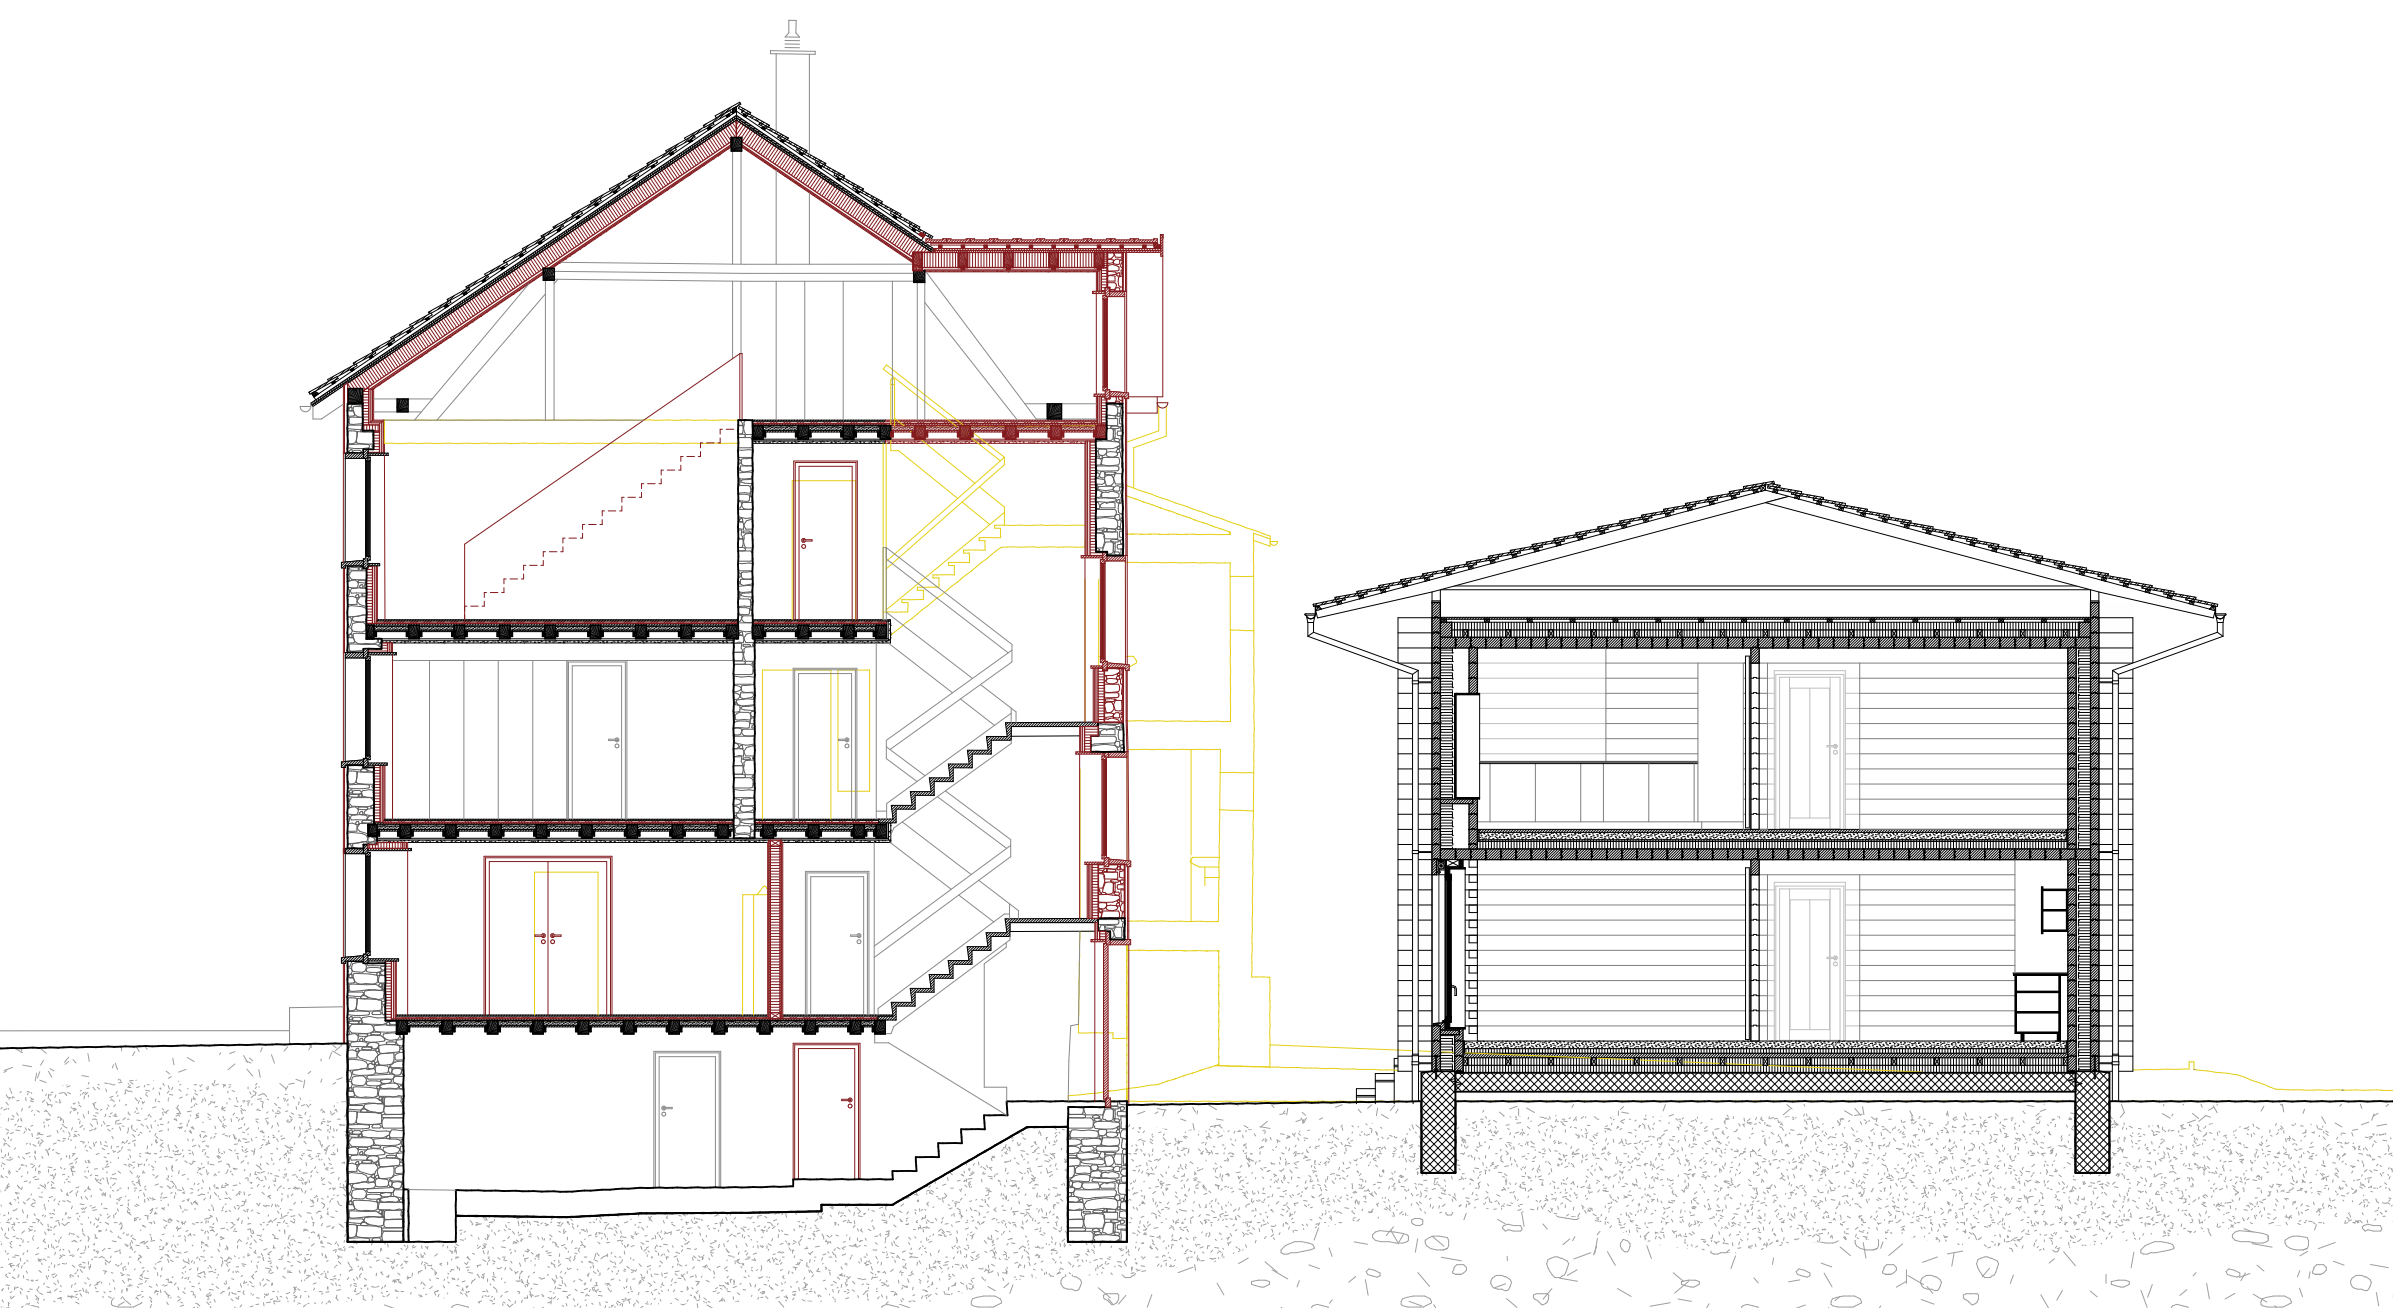


Querschnitt 1:100




Nordostfassade 1:100



Innervisualisierungen

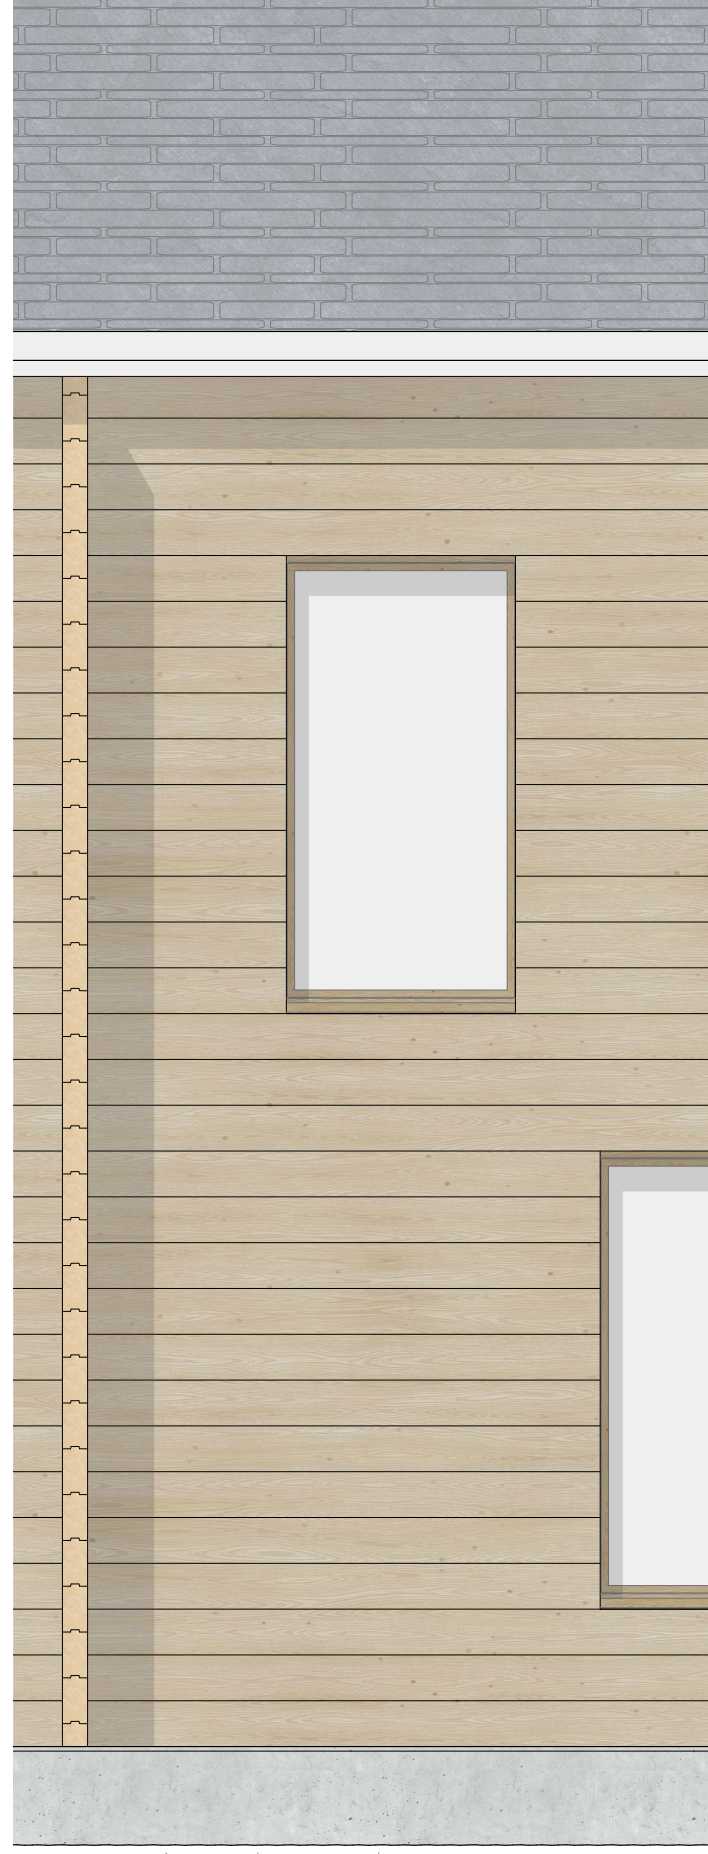

Fassadenansicht und Grundriss 1:33

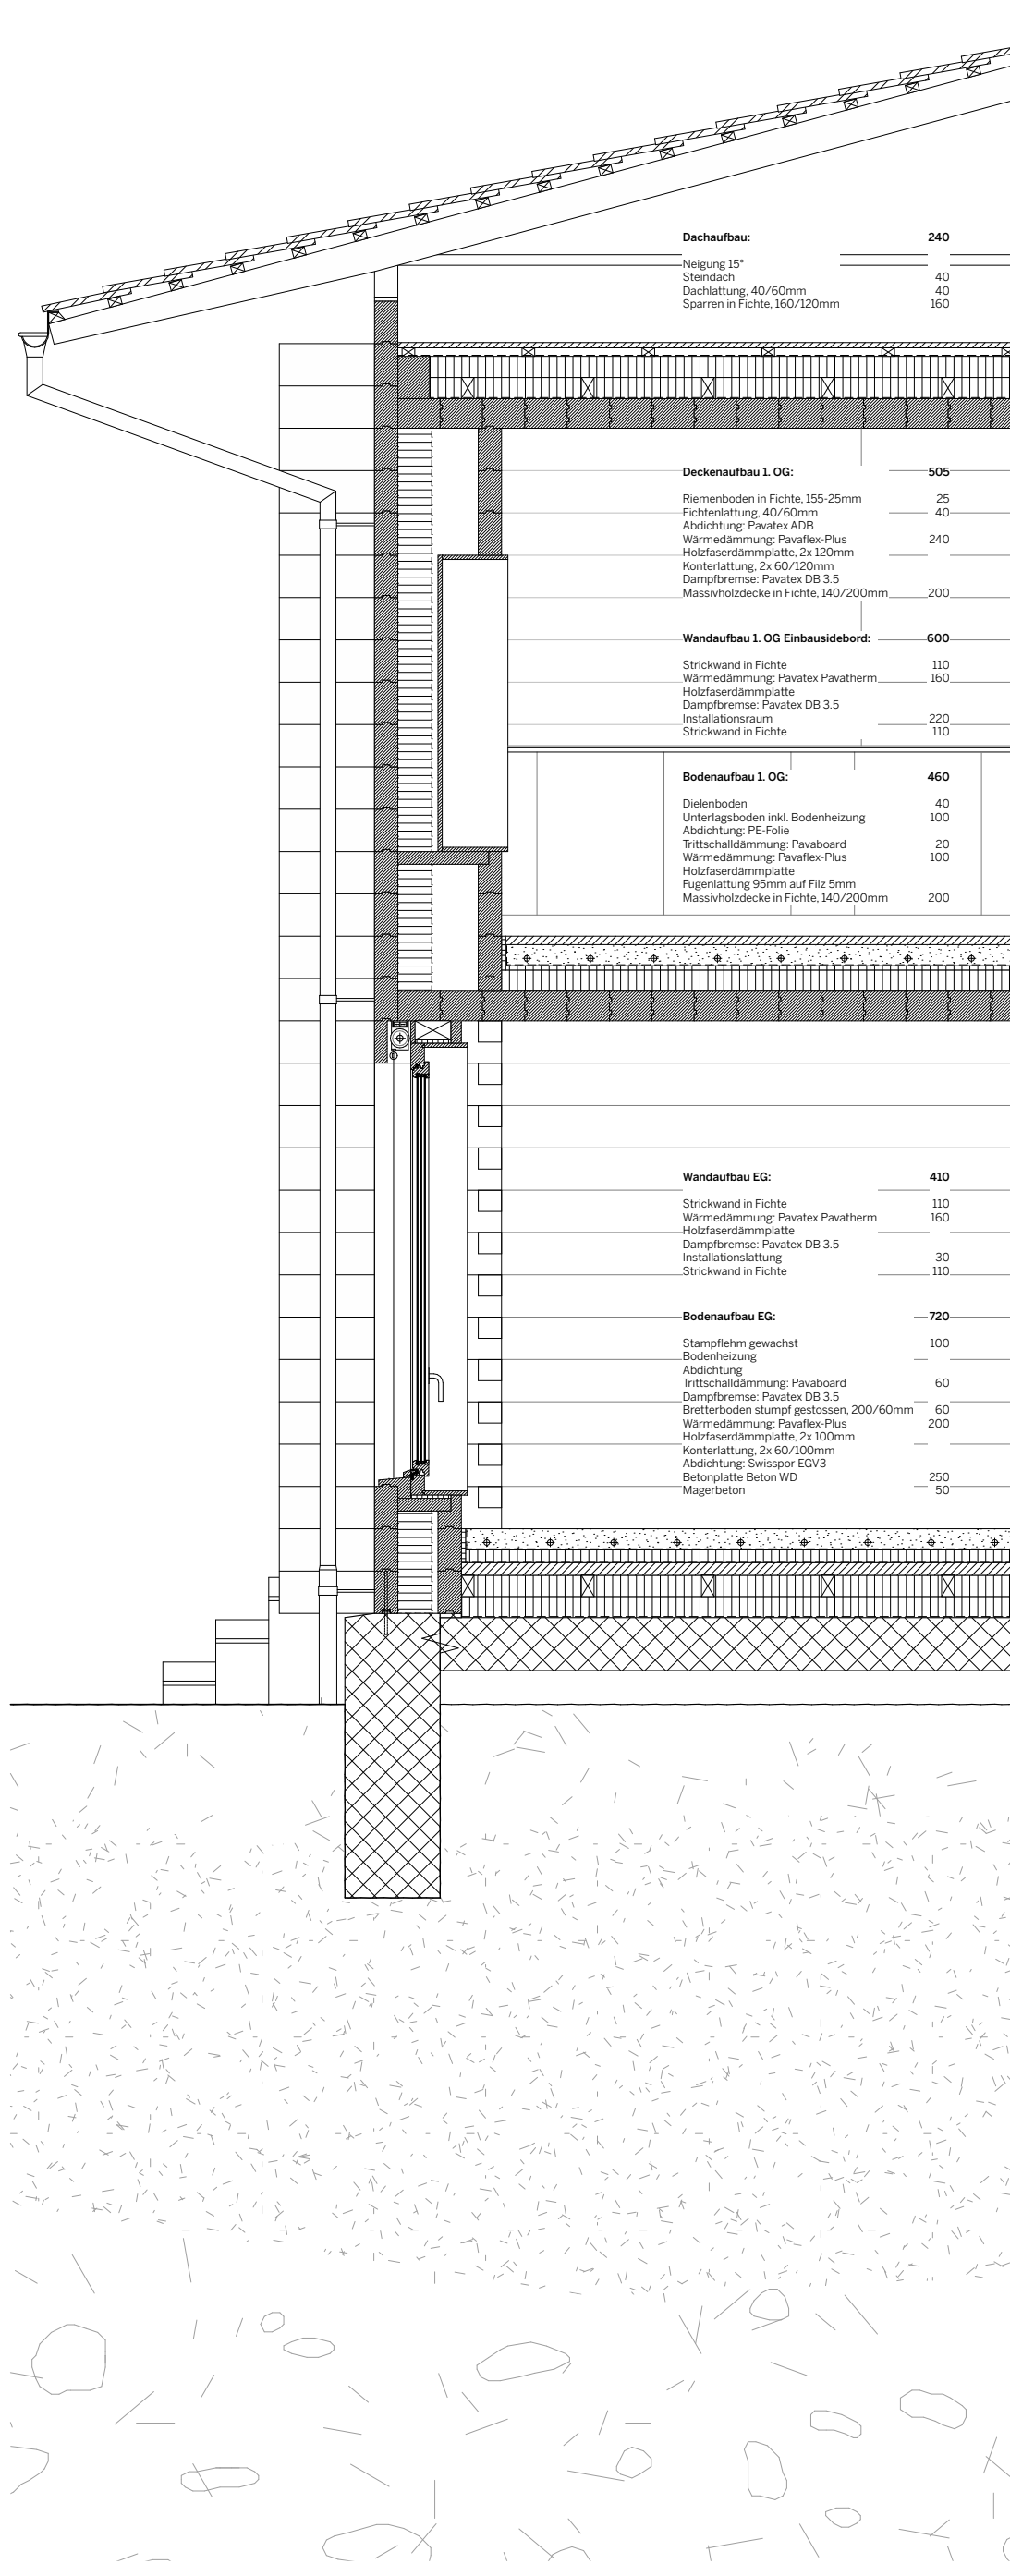

Fassadenanschnitt 1:33