


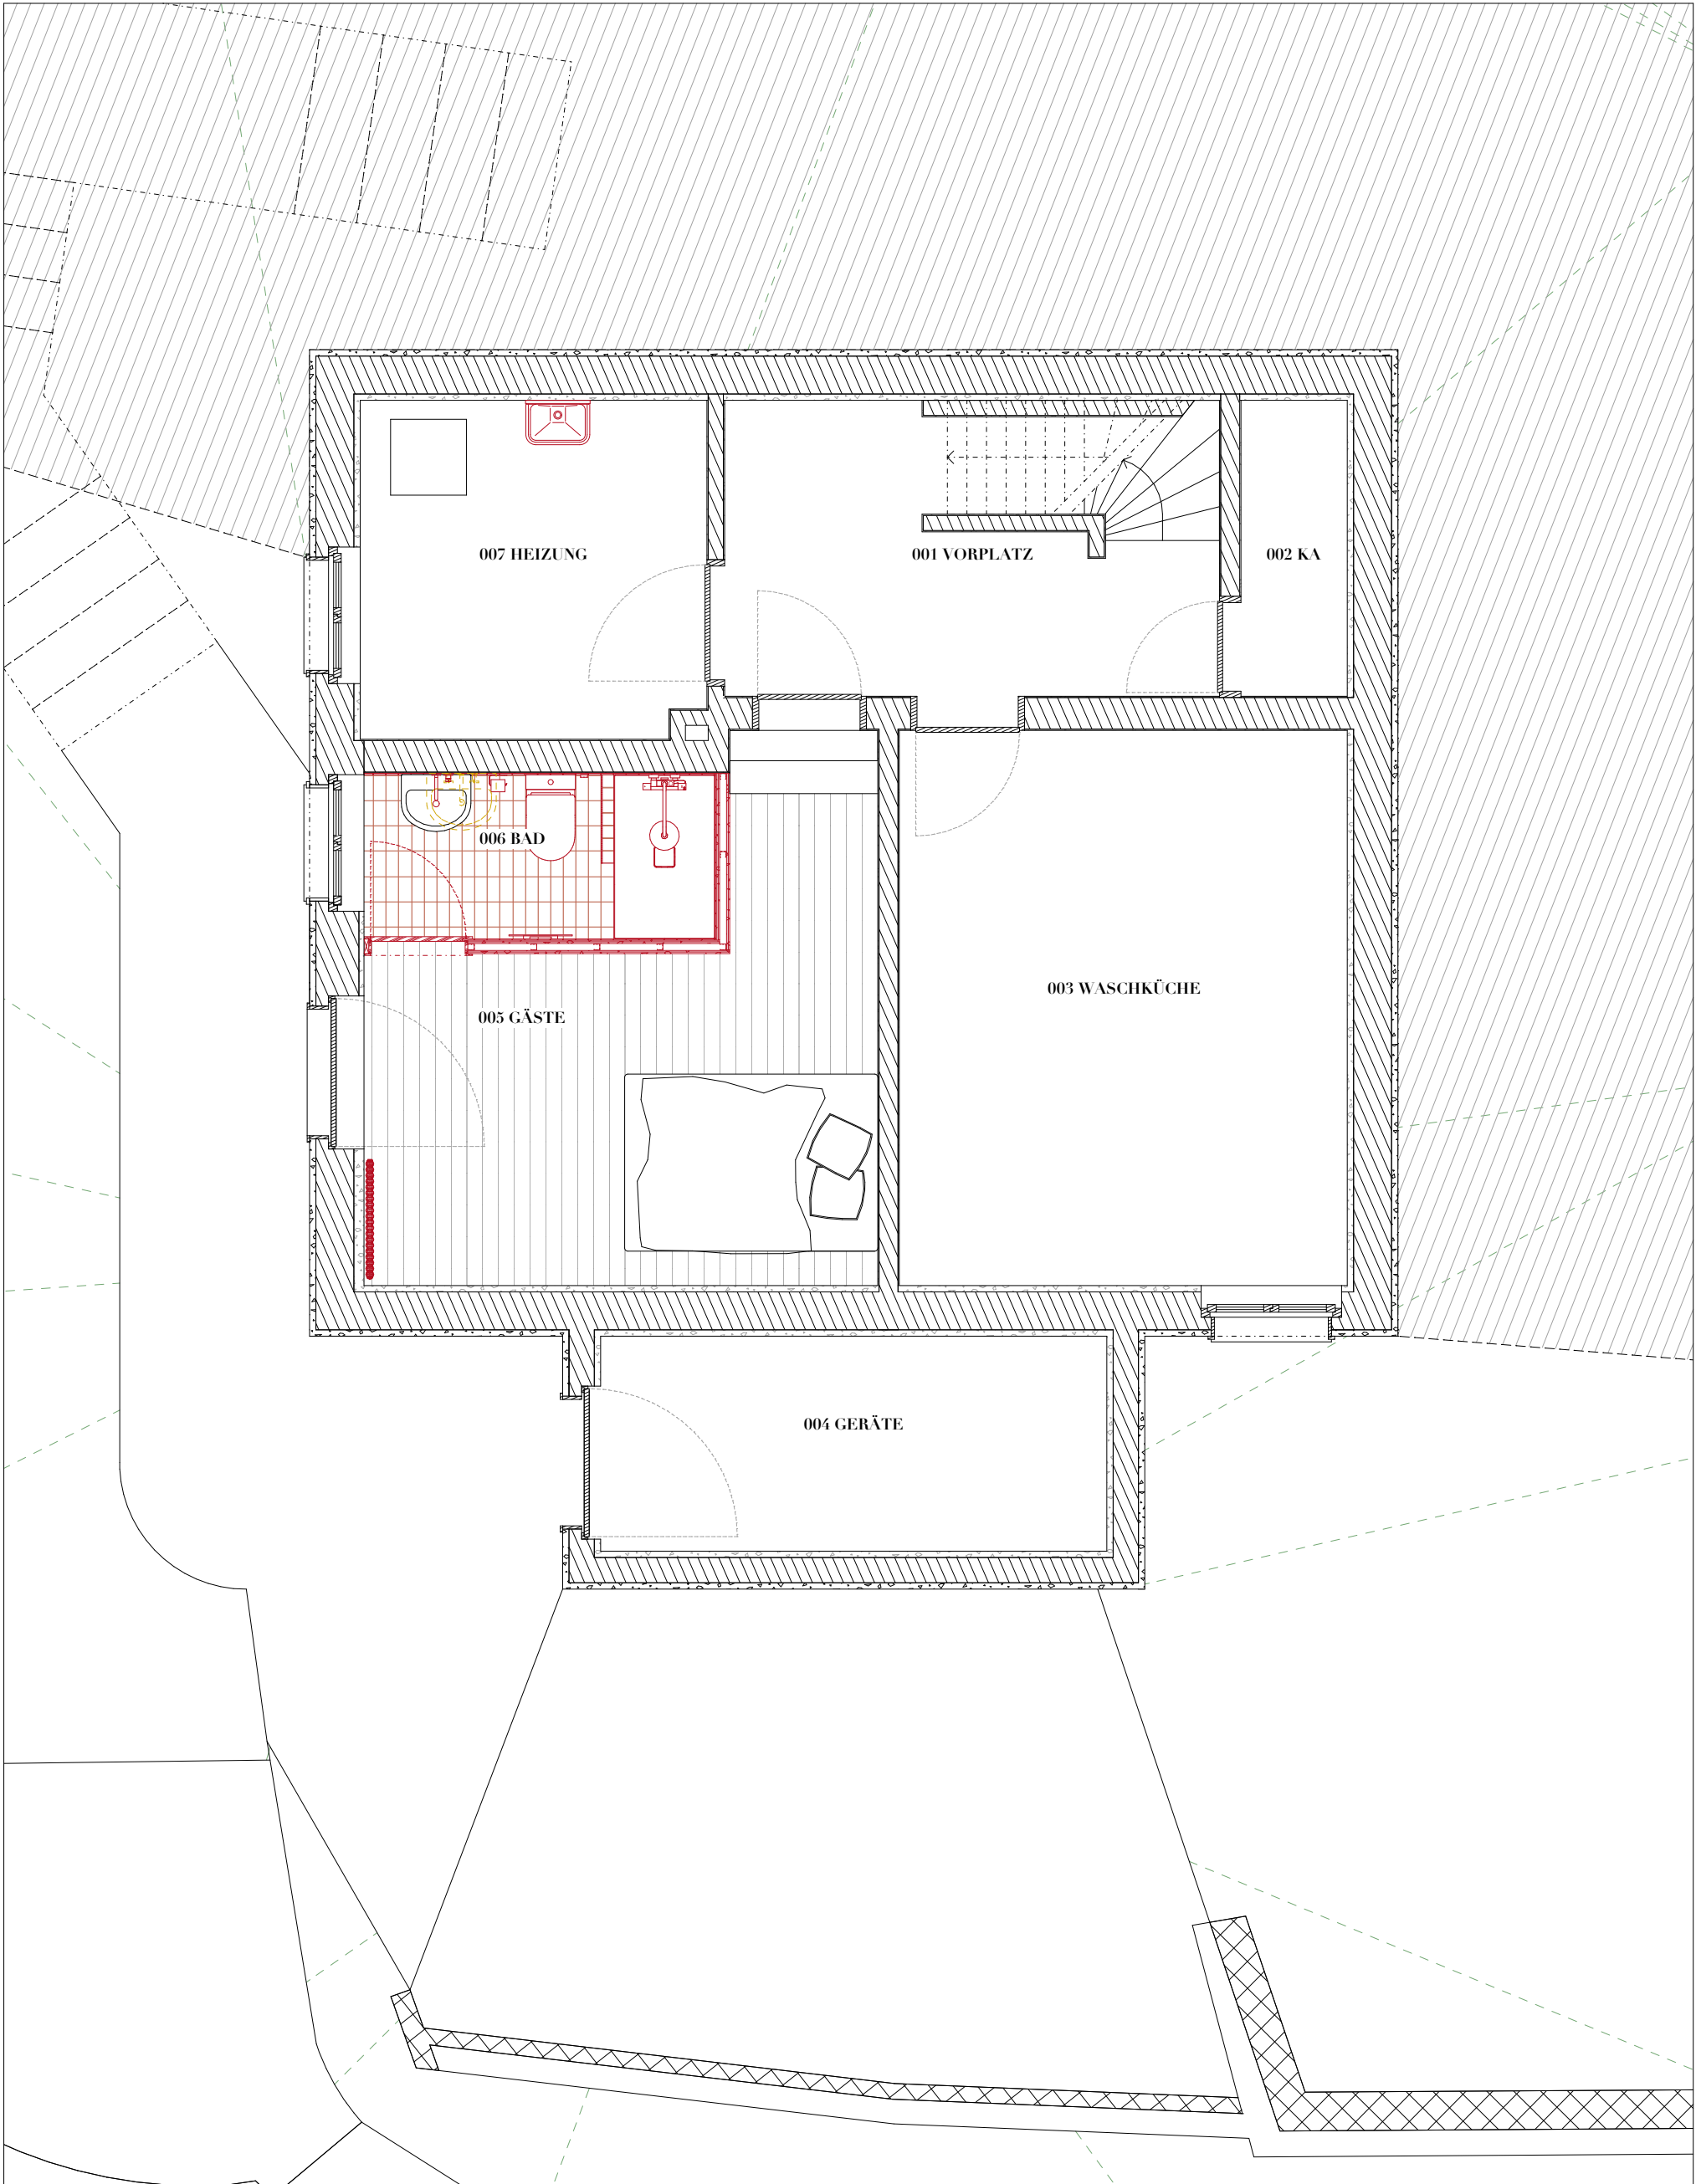

Planrevisionen		
Nummer	Datum	Bemerkungen
-----	-----	-----
-----	-----	-----
-----	-----	-----


Anmerkung

Inhalt
100 UG 1:50
A3 42.0 cm x 29.7 cm
Planungsphase
PUBLIKATION

Datum
13.09.21

Projekt
088 NILON
Kataster HI2740, Kapfsteig 11, 8032 Zürich
Architekt
ILAI GmbH für ARCHITEKTUR
Rotwandstrasse 39, 8004 Zürich, Schweiz

Datei
088_2021_REPPLAN.pln

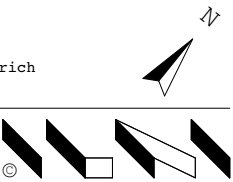

Kote ±0.00
465.10