


Coupes Est-Ouest sur l'école et le passage public vers la crèche.

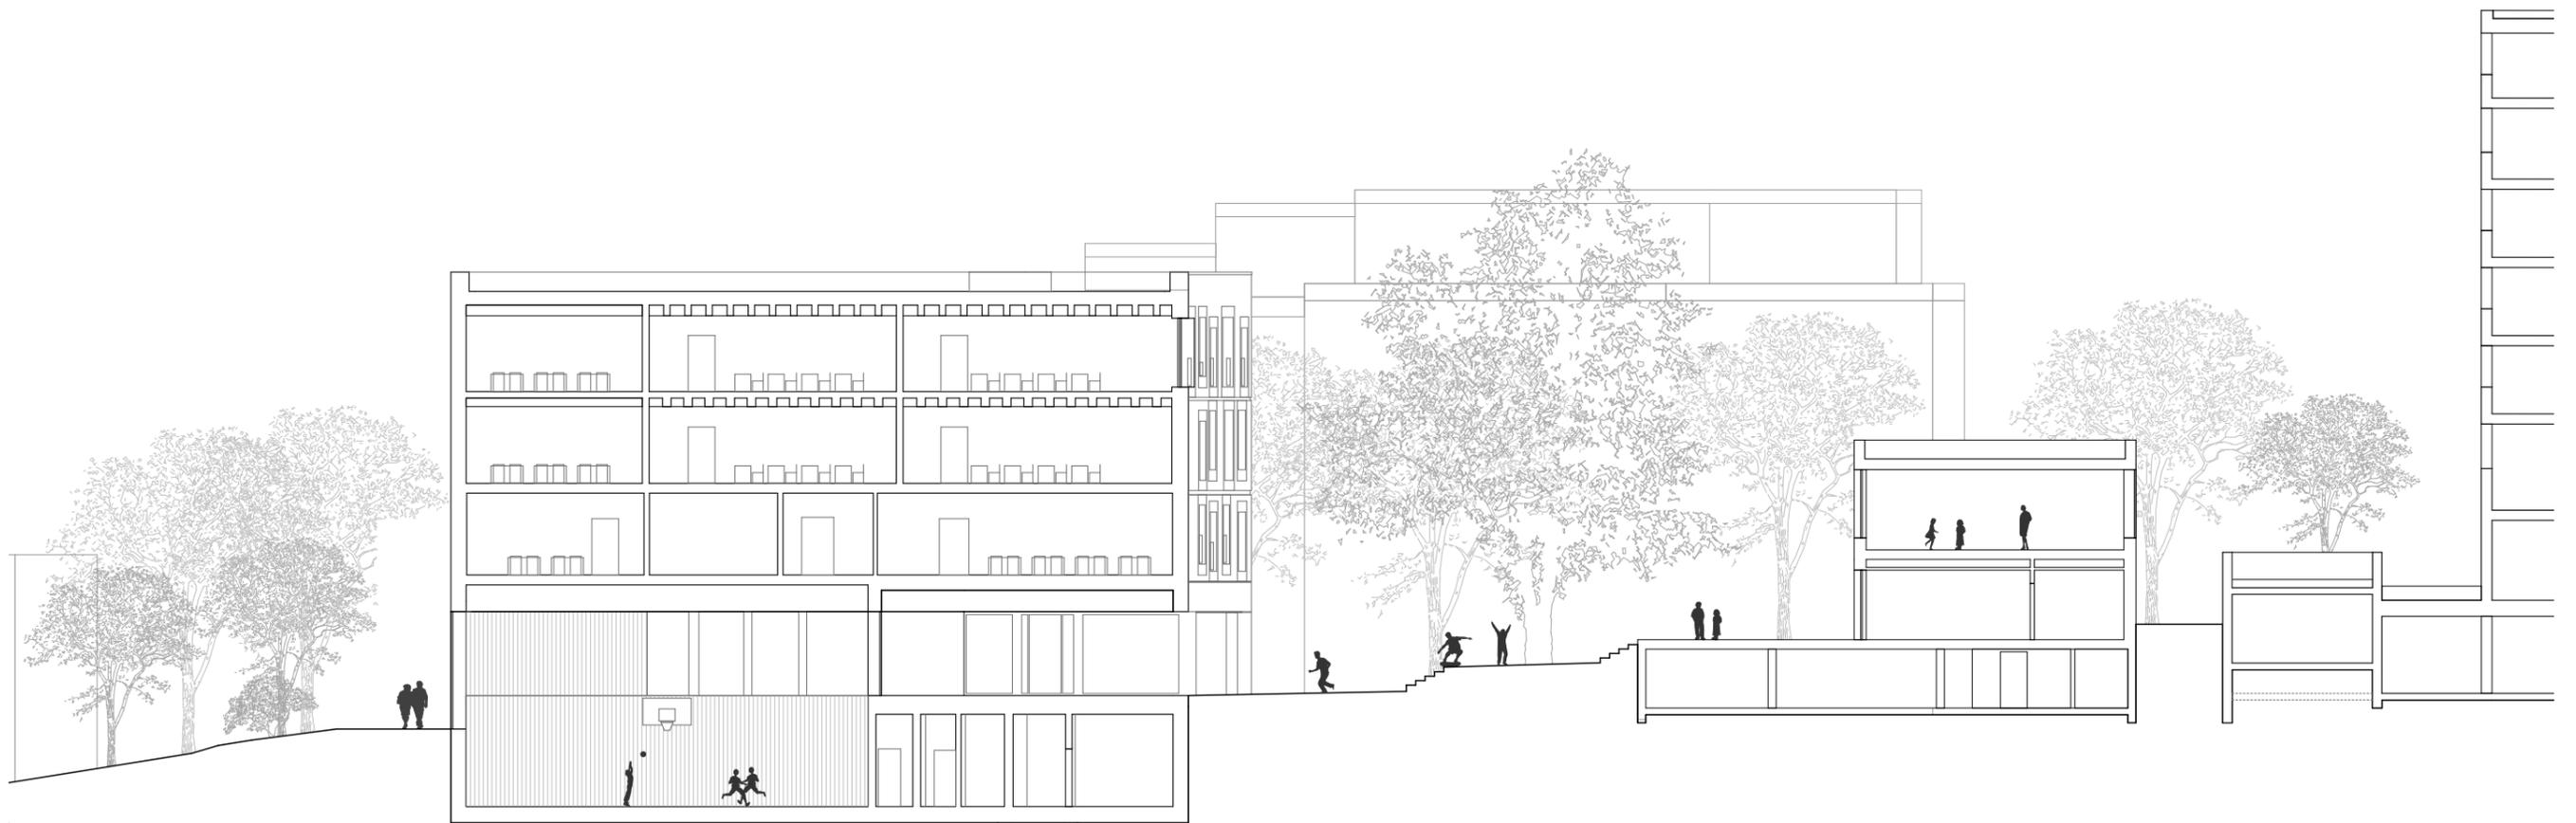

Coupes Nord-Sud sur l'école et l'APEMS

