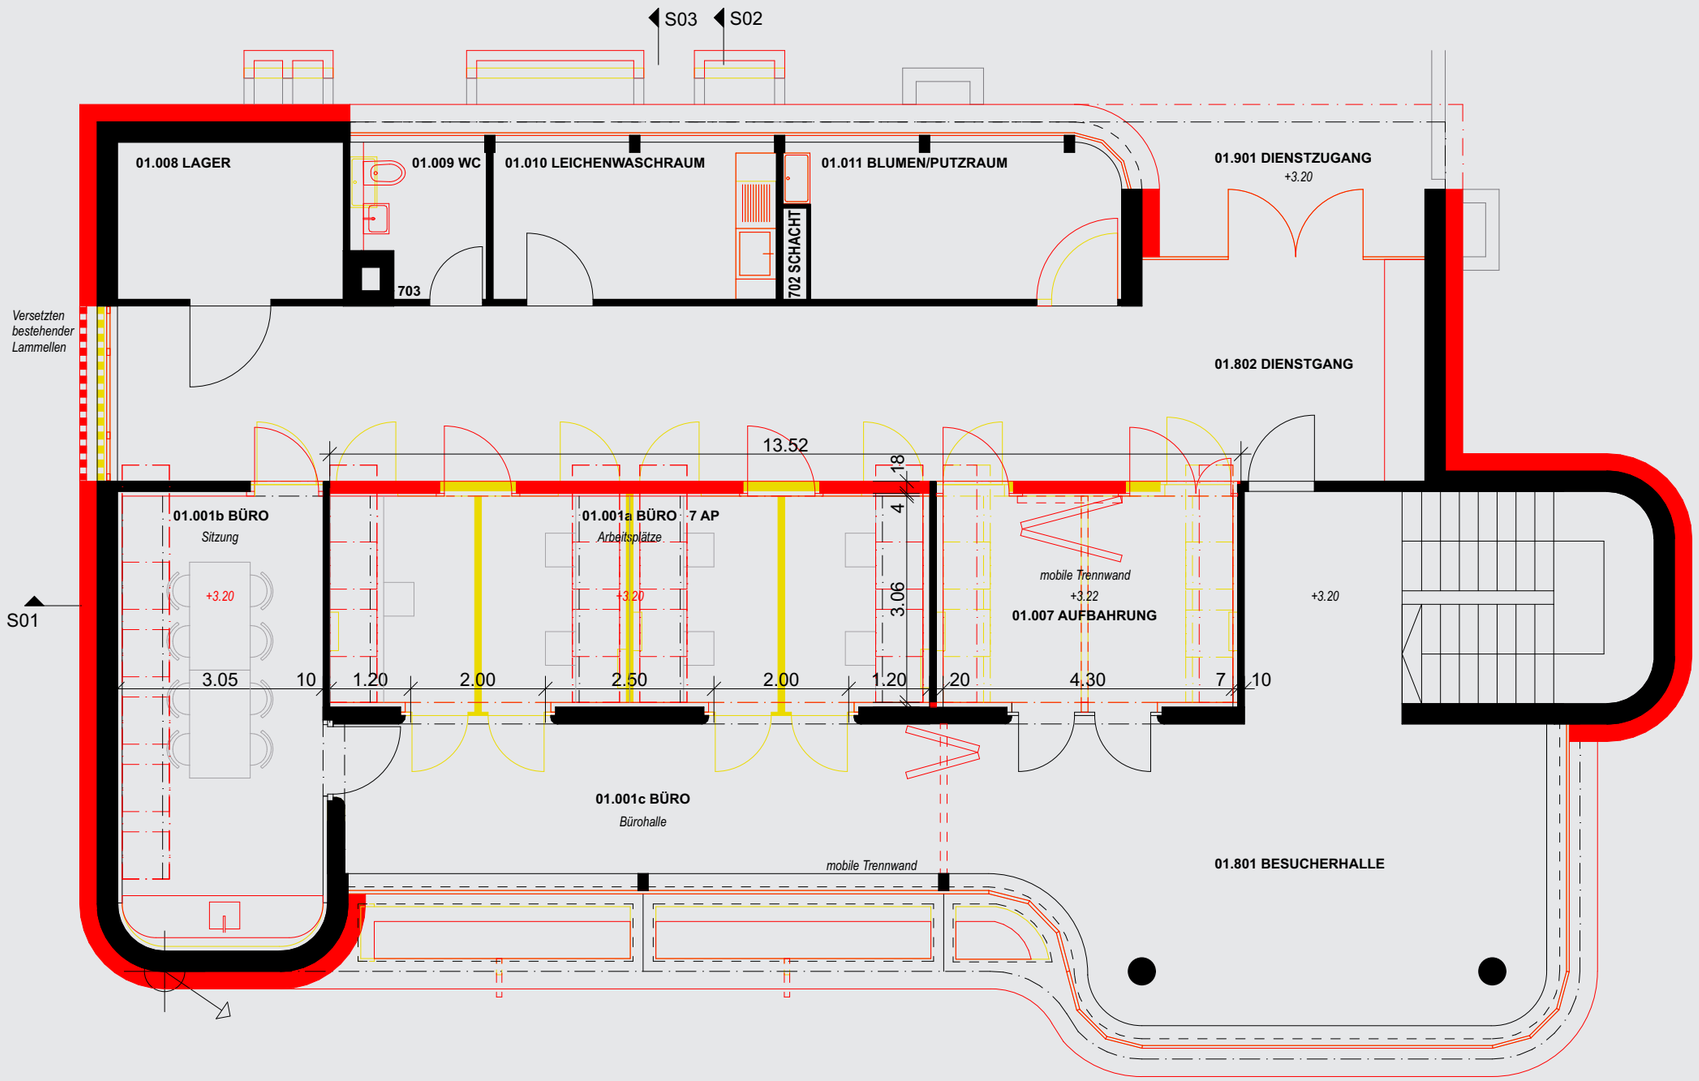

Grundriss Aufbahrungsgebäude