



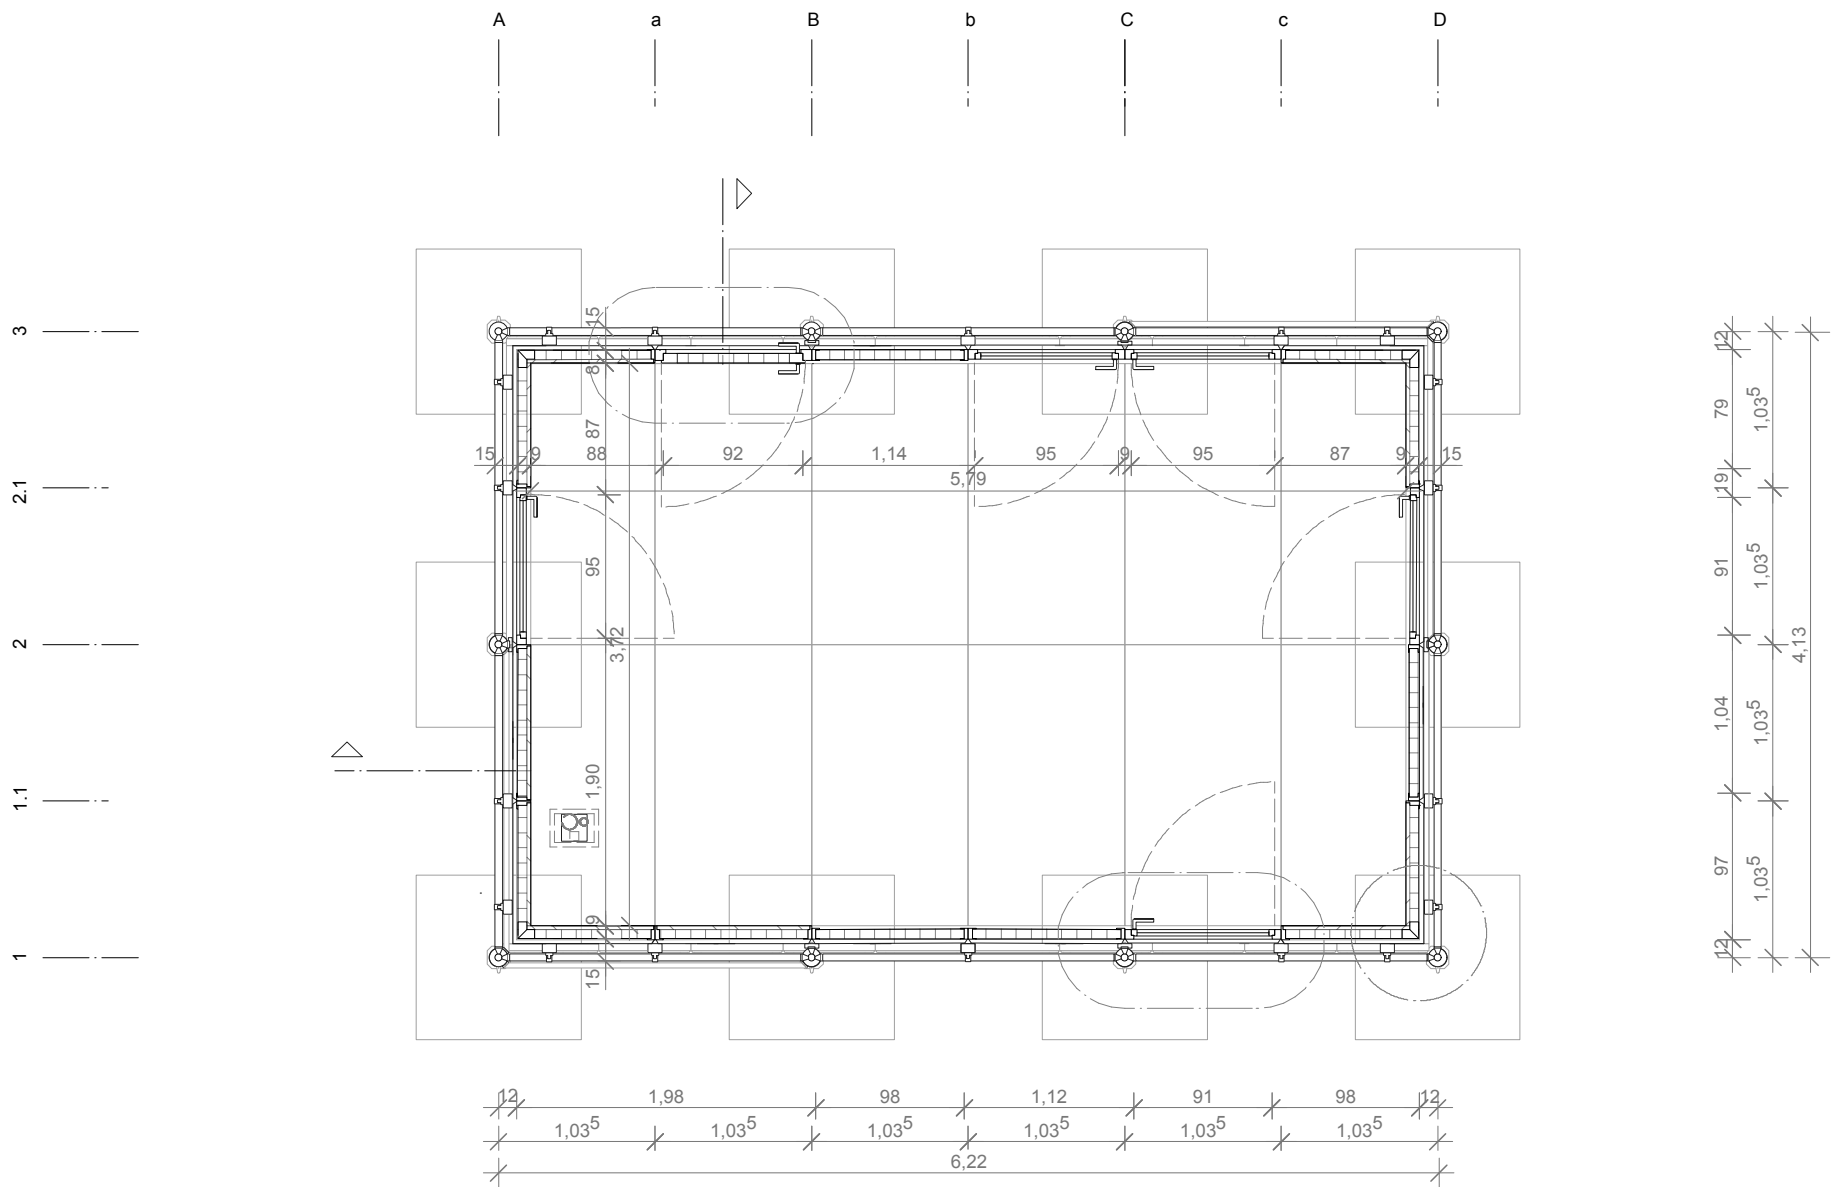

GRUNDRISS M 1:50

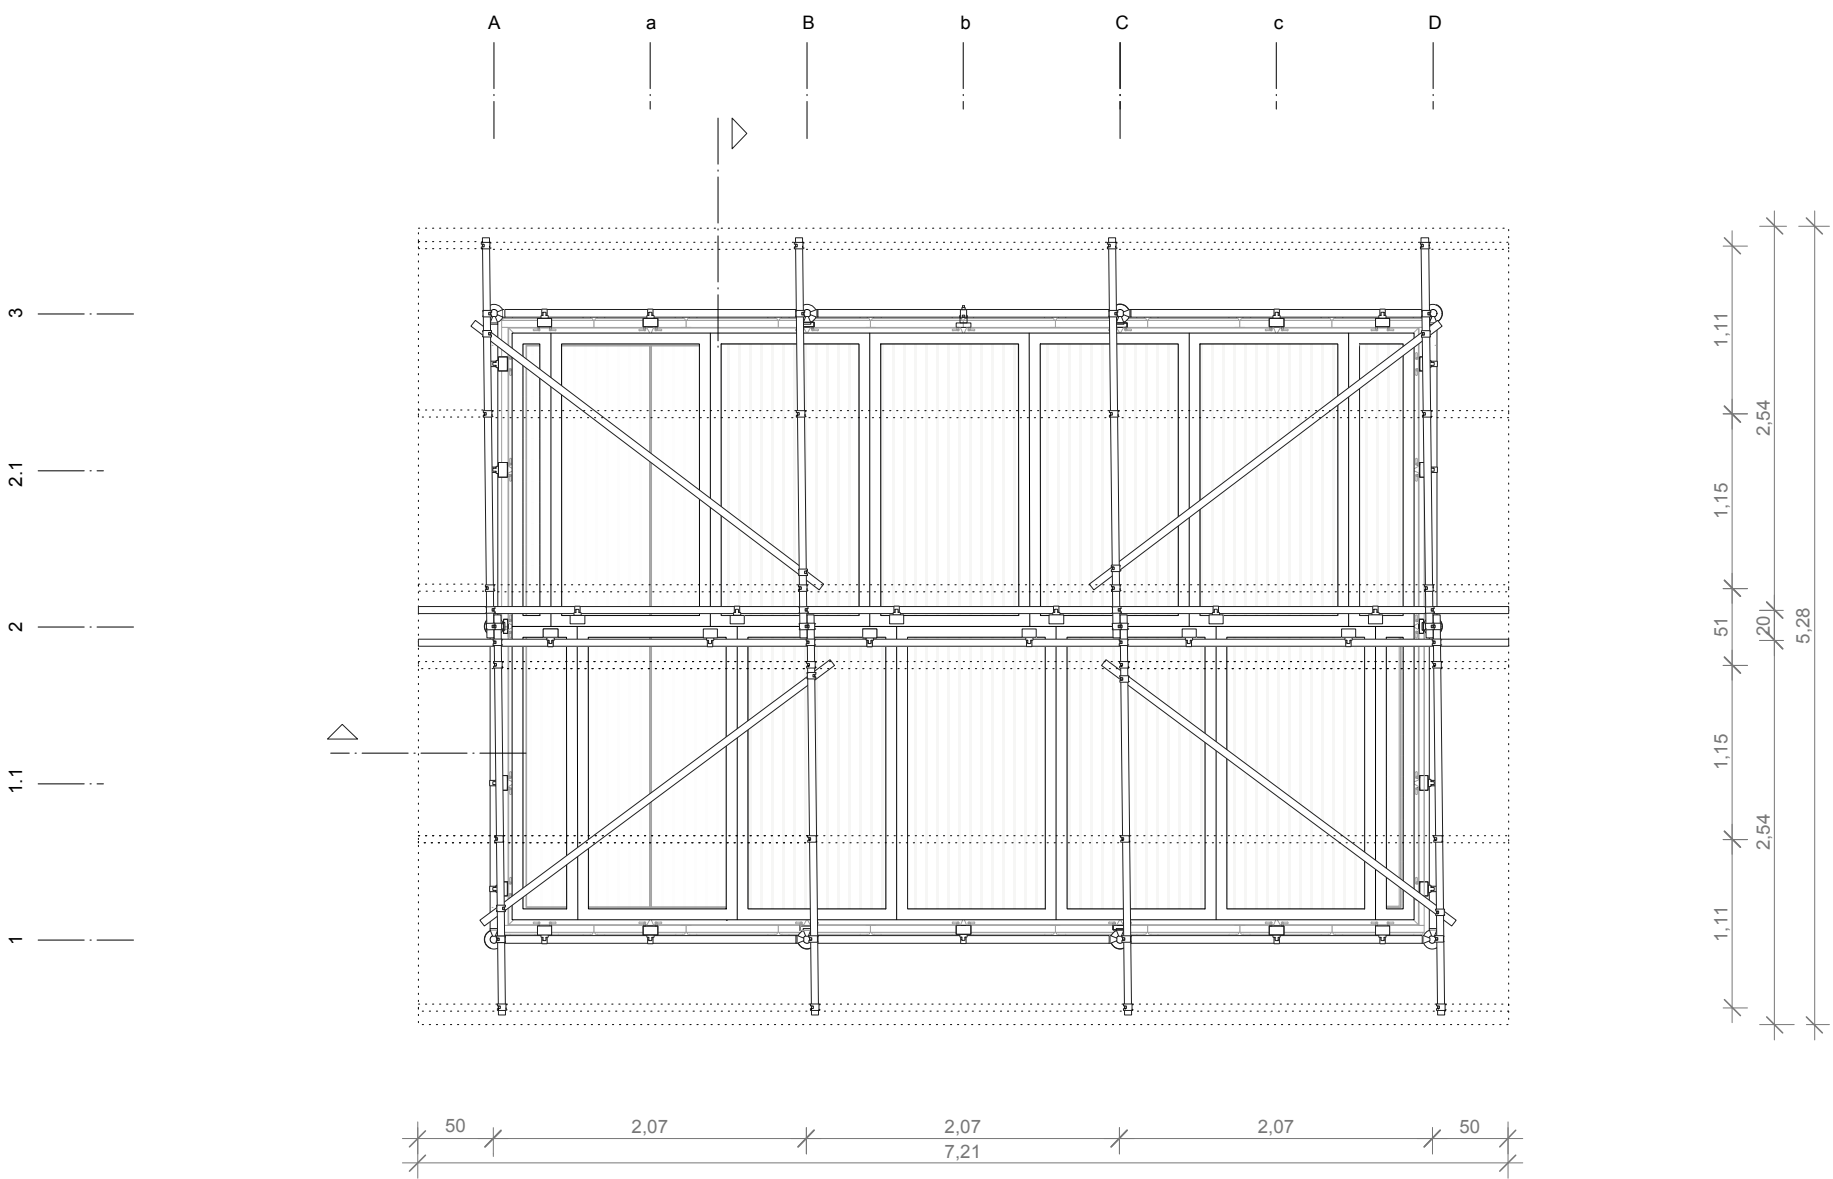

DACHAUFSICHT M 1:50