


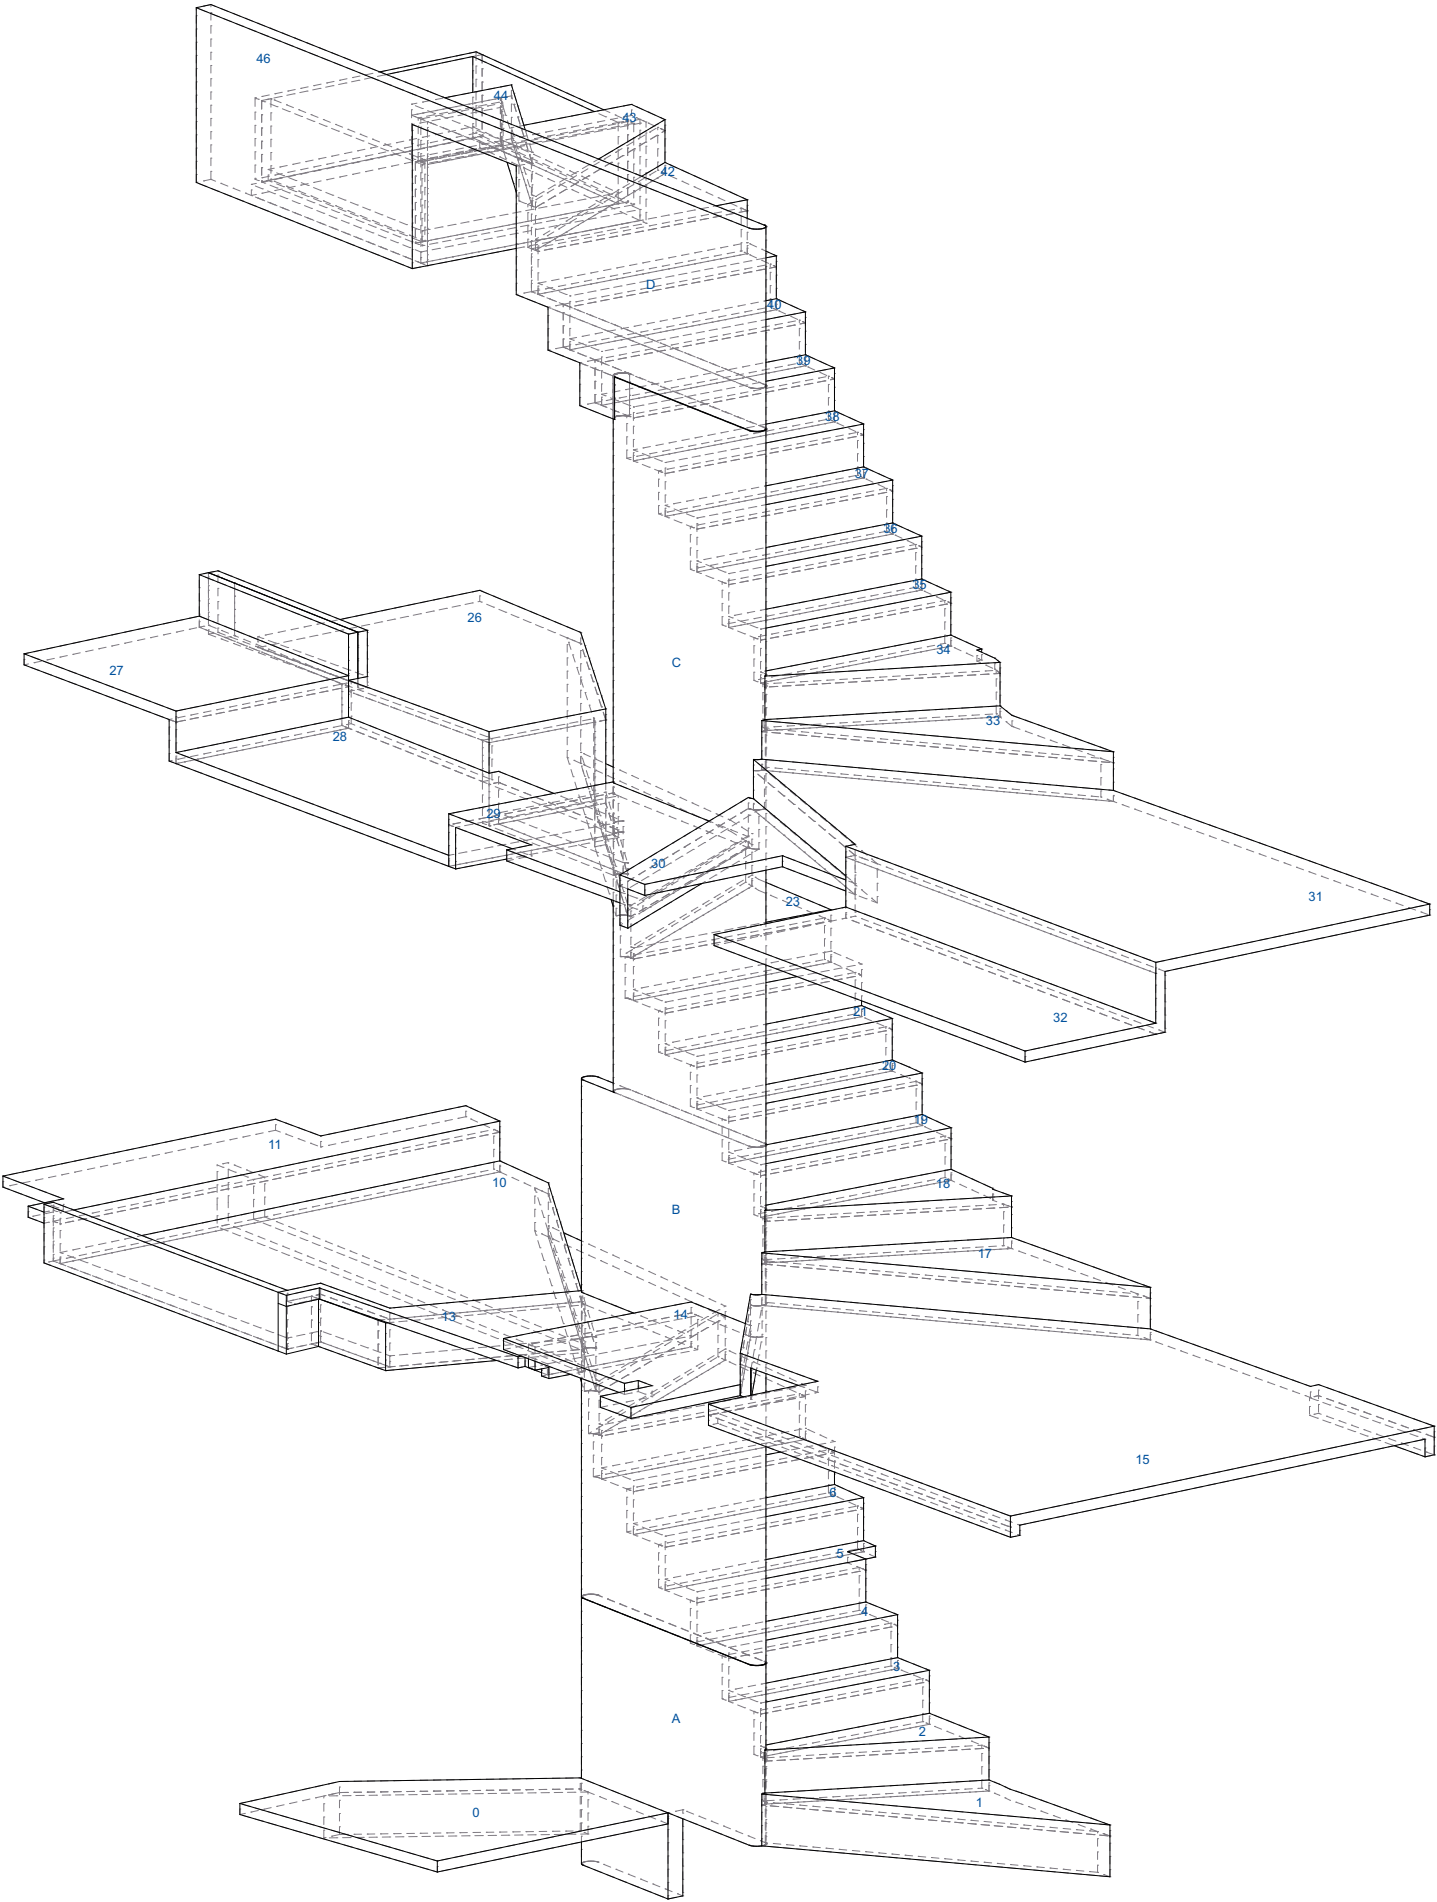

Objekt	Umbau Flarzhaus Uster Bachgasse 20, 8610 Uster		
Phase	Ausführung		
Projekt-Nr	037		
Parzellen-Nr	108		
Plan	Treppenaxonometrie 1		
Massstab	AXO_1		
Plan-Nr			
Architekten	Stefan Wülser Architektur und BALISSAT KAÇANI GmbH Bruggerstrasse 37, CH-5400 Baden contact@balissatkacani.com		
Bauherr:in	Isabelle Stöckli, Andreas Pauling Guschstrasse 18, 8610 Uster		
Datum	Gezeichnet	Format	CAD-File
06.02.23	NS	A3	/Users/balissatkacani/Balissat Kacani Dropbox/--- PROJEKTE/037 FLARZHAUS/ 05 PLAENE/230127_Uster_Projekt_ns.pln

± 0.00 = 474.416 Alle Masse sind vor Ort zu prüfen

Betonelemente:

Schalung gemäss Ausschreibung

Befestigung nach Absprache mit Unternehmer und Ingenieur.