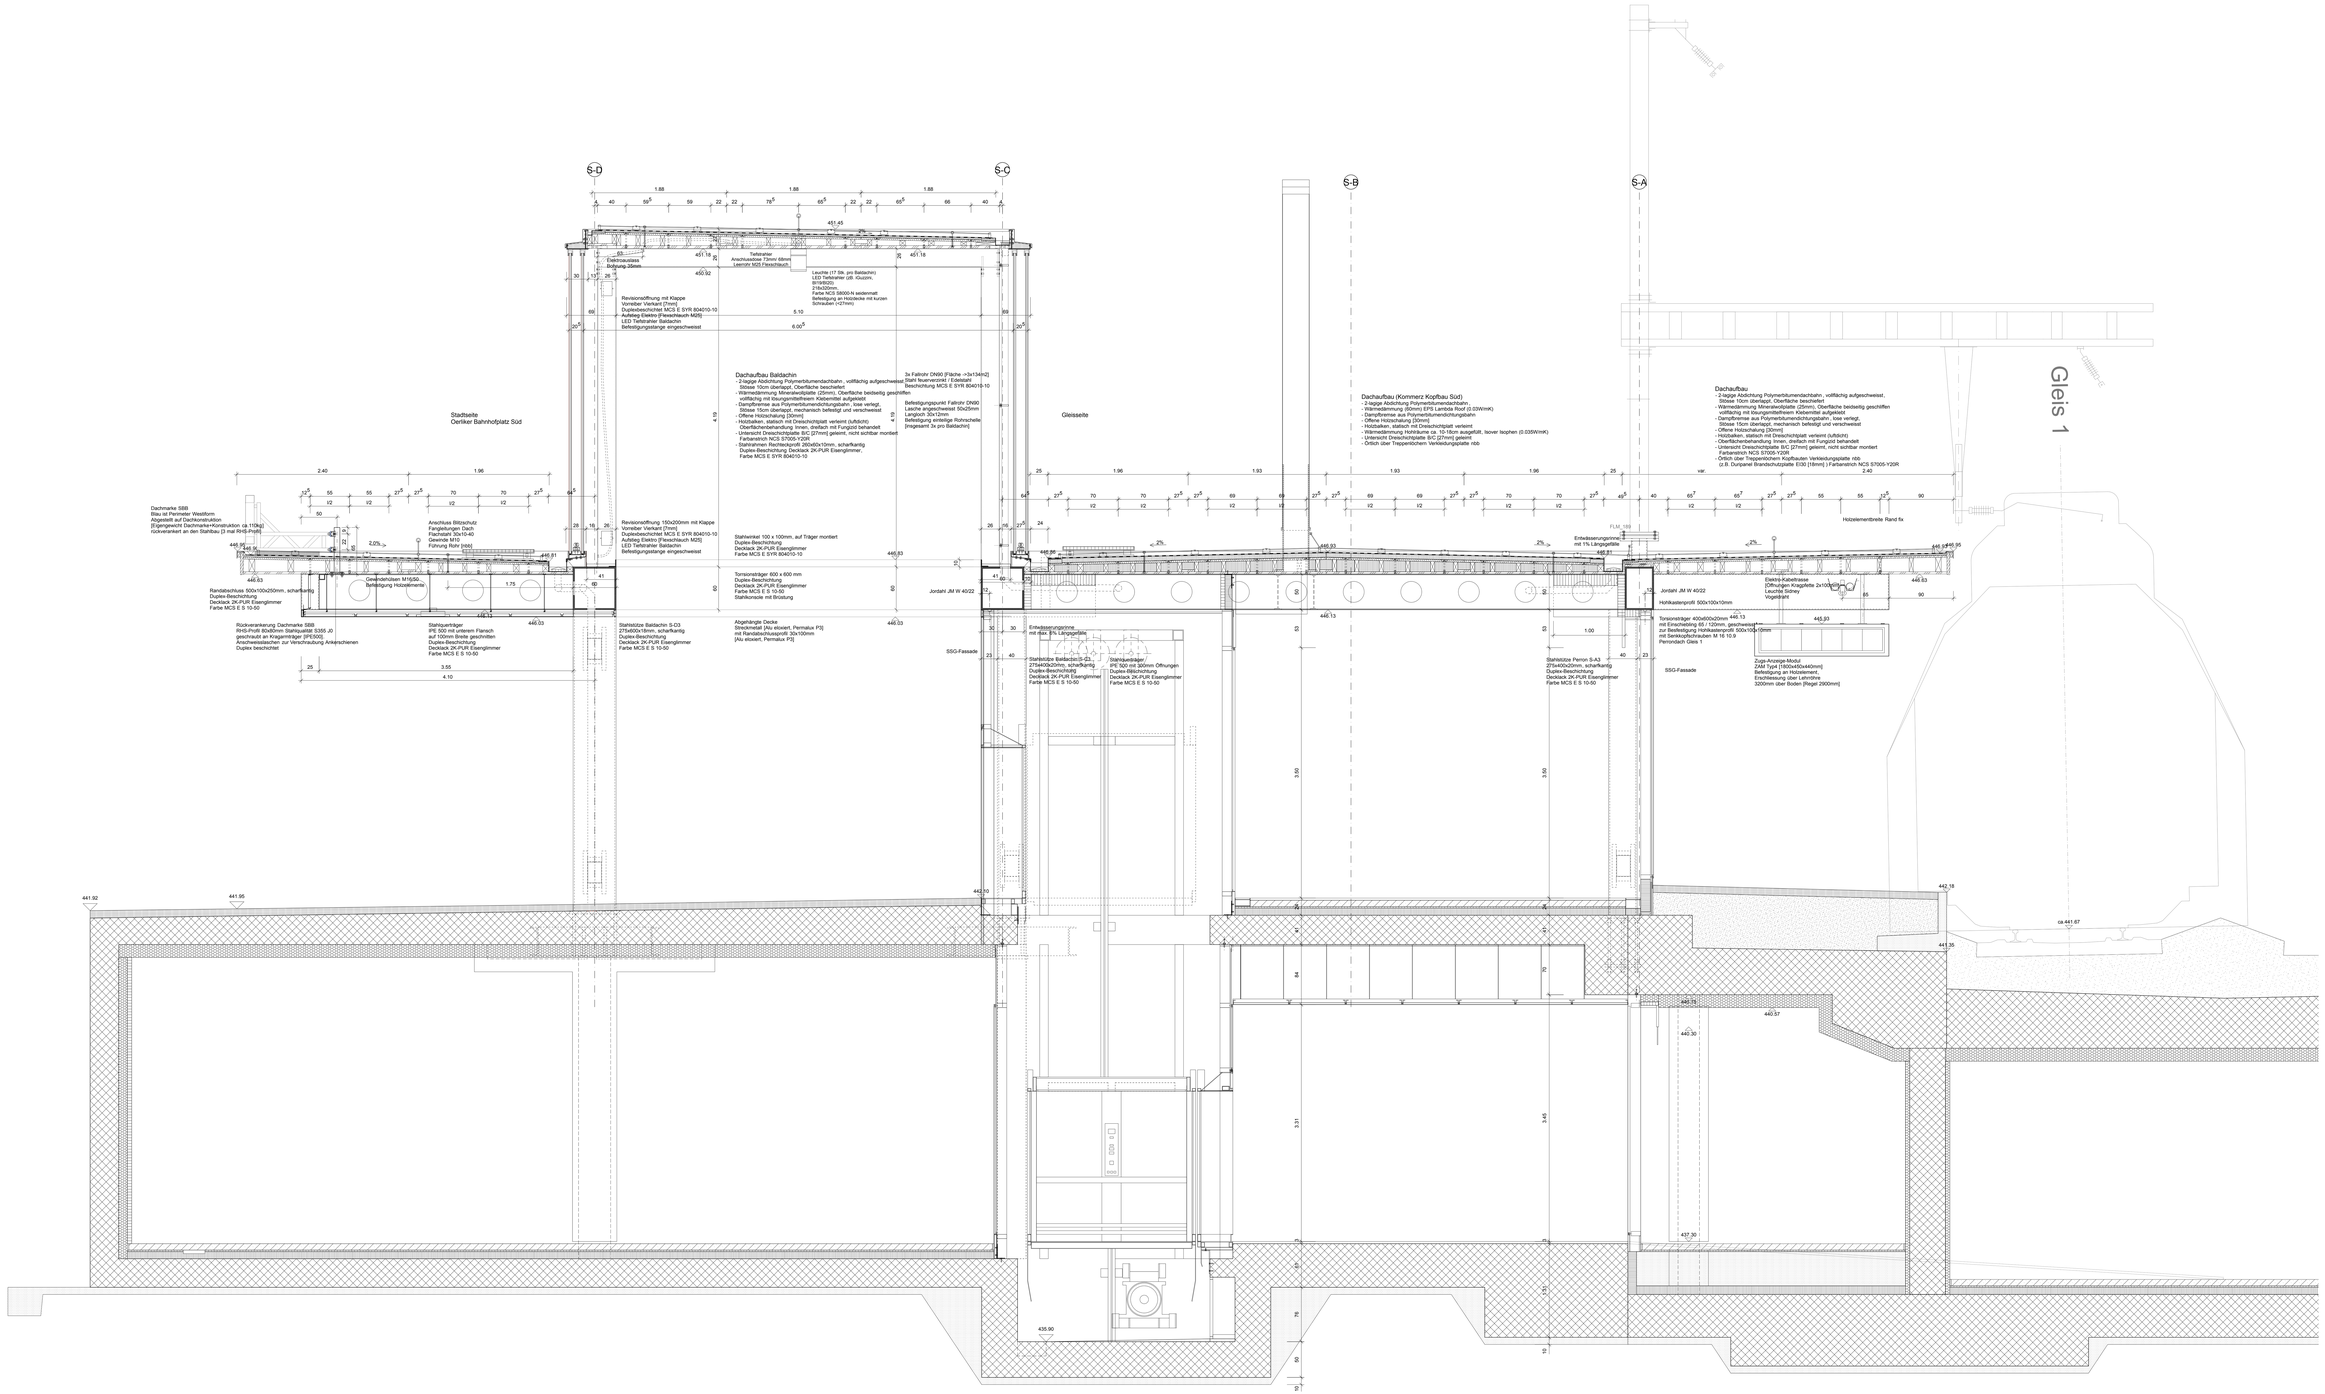
S-D
S-C
S-B
S-A
Stadtseite
Oerliker Bahnhofplatz Süd
Gleisseite
Gleis 1
Dachaufbau Baldachin
- 2-lagige Abdichtung Polymerbitumendachbahn, vollflächig aufgeschweisst
Stütze 10cm überlappt, Oberfläche beschliffen
- Wärmedämmung Mineralwollplatte (25mm), Oberfläche beidseitig geschliffen
- vollflächig mit dampfdiffusionsoffenem Klebemittel aufgeklebt
- Dampfbremse aus Polymerbitumendichtungsbahn, lose verlegt,
Stöße überlappt und mit Klebemittel dampfdichtend verschweisst
- Offene Holzschalung [30mm]
- Holzbalken, statisch mit Dreischichtplatt verleimt (luftdicht)
- Oberflächenbehandlung innen, dreifach mit Fungizid behandelt
- Untersicht Dreischichtplatte B/C [27mm] geleimt, nicht sichtbar montiert
- Farbanstrich NCS S7005-Y20R
- Stahlrahmen Rechteckprofil 280x80x10mm, scharfkantig
Duplex-Beschichtung Decklack 2K-PUR Eisenglimmer,
Farbe MCS E SYR 804010-10
Dachaufbau (Kommerz Kopfbau Süd)
- 2-lagige Abdichtung Polymerbitumendachbahn,
- Wärmedämmung Mineralwolle (Steinwolle) (0.03W/mK)
- Dampfbremse aus Polymerbitumendichtungsbahn
- Offene Holzschalung [30mm]
- Holzbalken, statisch mit Dreischichtplatt verleimt
- Wärmedämmung Hohlräume ca. 10-18cm ausgefüllt, bisover Isophen (0.035W/mK)
- Untersicht Dreischichtplatte B/C [27mm] geleimt
- Ortlich über Treppenlochern Verkleidungsplatte rbb
Dachaufbau
- 2-lagige Abdichtung Polymerbitumendachbahn, vollflächig aufgeschweisst,
Stösse 10cm überlappt, Oberfläche beschliffen
- Wärmedämmung Mineralwollplatte (25mm), Oberfläche beidseitig geschliffen
- vollflächig mit dampfdiffusionsoffenem Klebemittel aufgeklebt
- Dampfbremse aus Polymerbitumendichtungsbahn, lose verlegt,
Stöße überlappt und mit Klebemittel dampfdichtend verschweisst
- Offene Holzschalung [30mm]
- Holzbalken, statisch mit Dreischichtplatt verleimt (luftdicht)
- Oberflächenbehandlung innen, dreifach mit Fungizid behandelt
- Untersicht Dreischichtplatte B/C [27mm] geleimt, nicht sichtbar montiert
- Farbanstrich NCS S7005-Y20R
- Örtlich über Treppenlochern Kopfbalken Verkleidungsplatte rbb
(z.B. Durpanel Brandschutzplatte EI30 [18mm] / Farbanstrich NCS S7005-Y20R
Dachmarke SBB
Blau ist Pantone Westform
Abgestellt auf Dachkonstruktion
[Eigengewicht Dachmarke+Konstruktion ca.110kg]
rückverankert an den Stahlbau [3 mal RHS-Profil]
Randabschluss 500x100x250mm, scharfkantig
Duplex-Beschichtung
Decklack 2K-PUR Eisenglimmer
Farbe MCS E S 10-50
Anschluss Blitzschutz
Fangleitungen Dach
Flachstahl 30x40
Gewinde M10
Führung Rohr [rote]
Gewindestützen M16/30
Befestigung Holzelemente
Rückverankerung Dachmarke SBB
RHS-Profil 80x80mm Stahlqualität S355 J0
geschraubt an Kragarmträger [IPE500]
Anschweissleisten zur Verschraubung Ankerschienen
Duplex beschichtet
Stahlquerträger
IPE 500 mit unterem Flansch
auf 100mm Breite geschnitten
Duplex-Beschichtung
Decklack 2K-PUR Eisenglimmer
Farbe MCS E S 10-50
Revisionsöffnung mit Klappe
stromlose Überkopf [7mm]
Duplexbeschichtet MCS E SYR 804010-10
Aufbeig Elektro [Flexschlauch M25]
LED Tiefstrahler Baldachin
Befestigungsstange eingeschweisst
Elektroeinlass
Öffnung 35mm
Tiefstrahler
Anschlussdose 73mm/ 68mm
Leerrohr M25 Flexschlauch
Leuchte (17 Stk. pro Baldachin)
LED Tiefstrahler (dB: iGuzzini,
Typ: Ipnotis)
215x320mm,
Farbe NCS S8000-N seidenmatt
Befestigung an Holzdecke mit kurzen
Schrauben (<27mm)
Revisionsöffnung 100x200mm mit Klappe
stromlose Überkopf [7mm]
Duplexbeschichtet MCS E SYR 804010-10
Aufbeig Elektro [Flexschlauch M25]
LED Tiefstrahler Baldachin
Befestigungsstange eingeschweisst
Stahlwinkel 100 x 100mm, auf Träger montiert
Duplex-Beschichtung
Decklack 2K-PUR Eisenglimmer
Farbe MCS E SYR 804010-10
Torsionsträger 600 x 600 mm
Duplex-Beschichtung
Decklack 2K-PUR Eisenglimmer
Farbe MCS E S 10-50
Stahlkonsole mit Brüstung
Stahlstütze Baldachin S-D3
273x400x10mm, scharfkantig
Duplex-Beschichtung
Decklack 2K-PUR Eisenglimmer
Farbe MCS E S 10-50
Abgehängte Decke
Streckmetall [Alu eloxiert, Permalux P3]
mit Randabschlussprofil 50x100mm
[Alu eloxiert, Permalux P3]
3x Faltstor DN90 [Fläche =3x13m2]
Stahl feuerverzinkt / Edelstahl
Beschichtung MCS E SYR 804010-10
Befestigungsgurt Faltstor DN90
Stahlrohr Rechteckprofil 50x25mm
Langloch 30x12mm
Befestigung entteilige Rohrschelle
[magesamt 3x pro Baldachin]
Jordahl JM W 40/22
SSG-Fassade
Entwässerungsrinne
mit min. 1% Längsgefälle
Stahlstütze Baldachin S-D3
273x400x20mm, scharfkantig
Duplex-Beschichtung
Decklack 2K-PUR Eisenglimmer
Farbe MCS E S 10-50
Stahlquerträger
IPE 500 mit 300mm Öffnungen
Duplex-Beschichtung
Decklack 2K-PUR Eisenglimmer
Farbe MCS E S 10-50
Entwässerungsrinne
mit min. 1% Längsgefälle
FLM_189
Jordahl JM W 40/22
Hohlkastenprofil 500x100x10mm
Torsionsträger 400x600x20mm
mit Einschleifstöß ISI / 120mm, geschweisst
zur Befestigung Hohlkastenprofil 500x100x10mm
mit Senkkopfschrauben M 16 10.9
Perrondach Gleis 1
Stahlstütze Peron S-A3
273x400x20mm, scharfkantig
Duplex-Beschichtung
Decklack 2K-PUR Eisenglimmer
Farbe MCS E S 10-50
SSG-Fassade
Elektro-Kabeleisse
[Öffnungen Kraggiebte 2x100mm]
Leuchte Sidney
Vogelbärt
Zugs-Anzeige-Modul
ZAM Typ [1920x650x460mm]
Befestigung an Holzelement,
Erschliessung über Lehrohre
3200mm über Boden [Riegel 2900mm]
Holzelementbreite Rand fix
var.
441.92
441.95
442.70
442.18
441.35
ca.441.67
440.76
440.57
440.30
437.30
435.90
446.33
446.13
446.83
446.95
451.45
451.18
451.16
450.92
0
2