



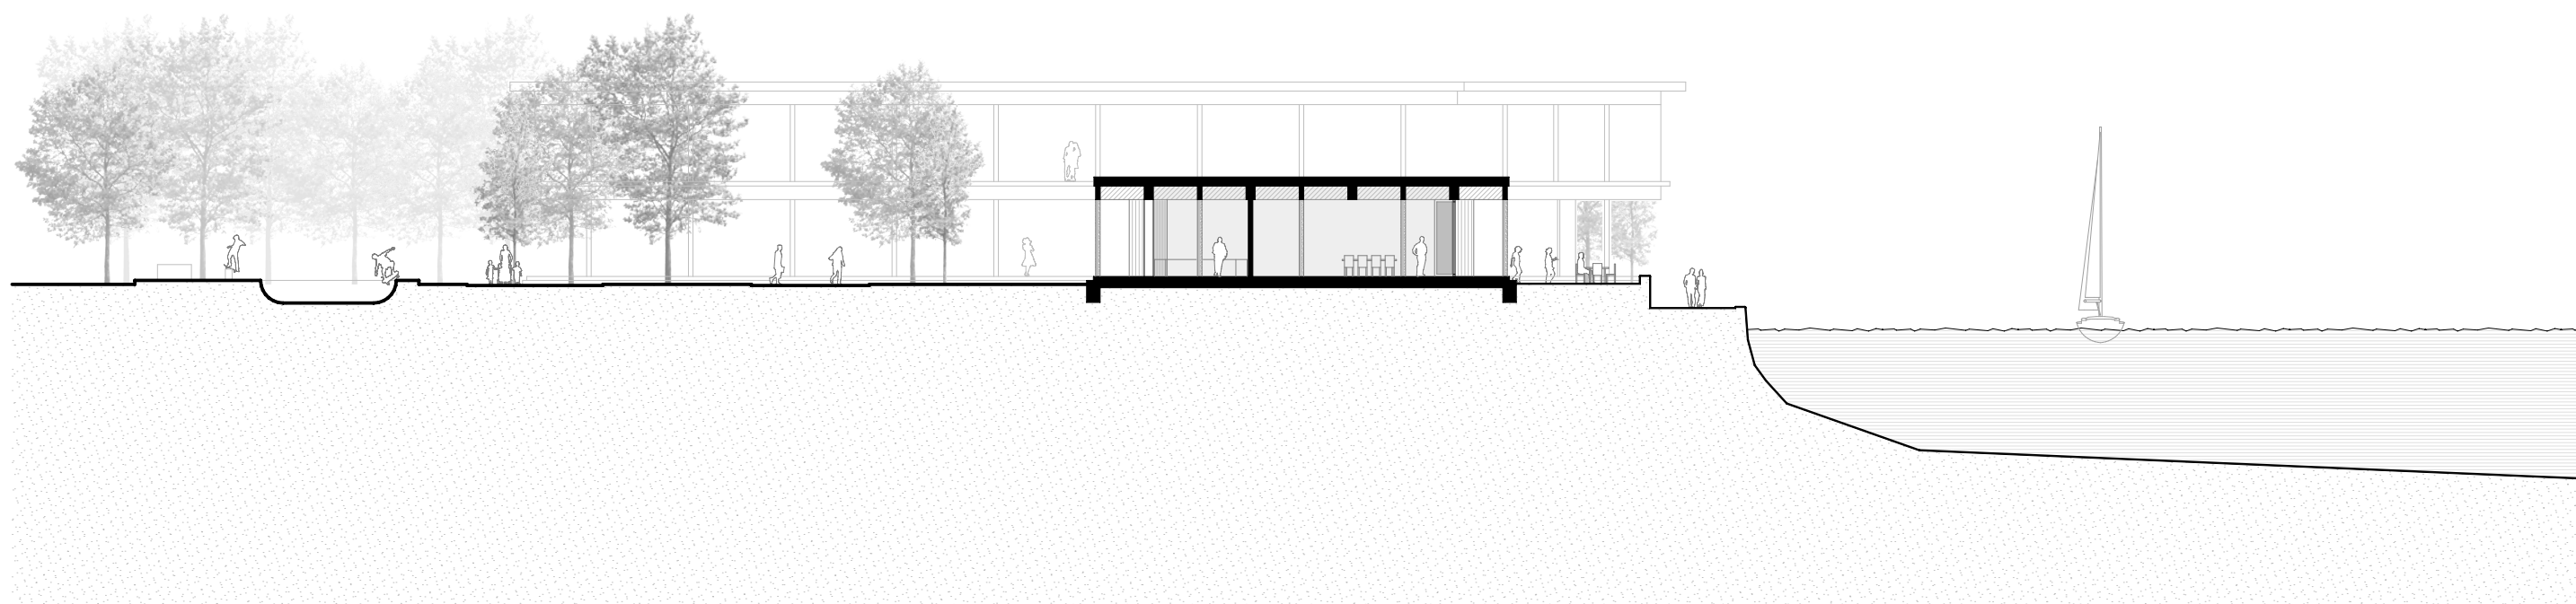

querschnitt restaurant | 1:300

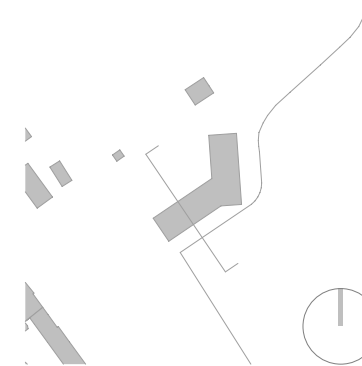