



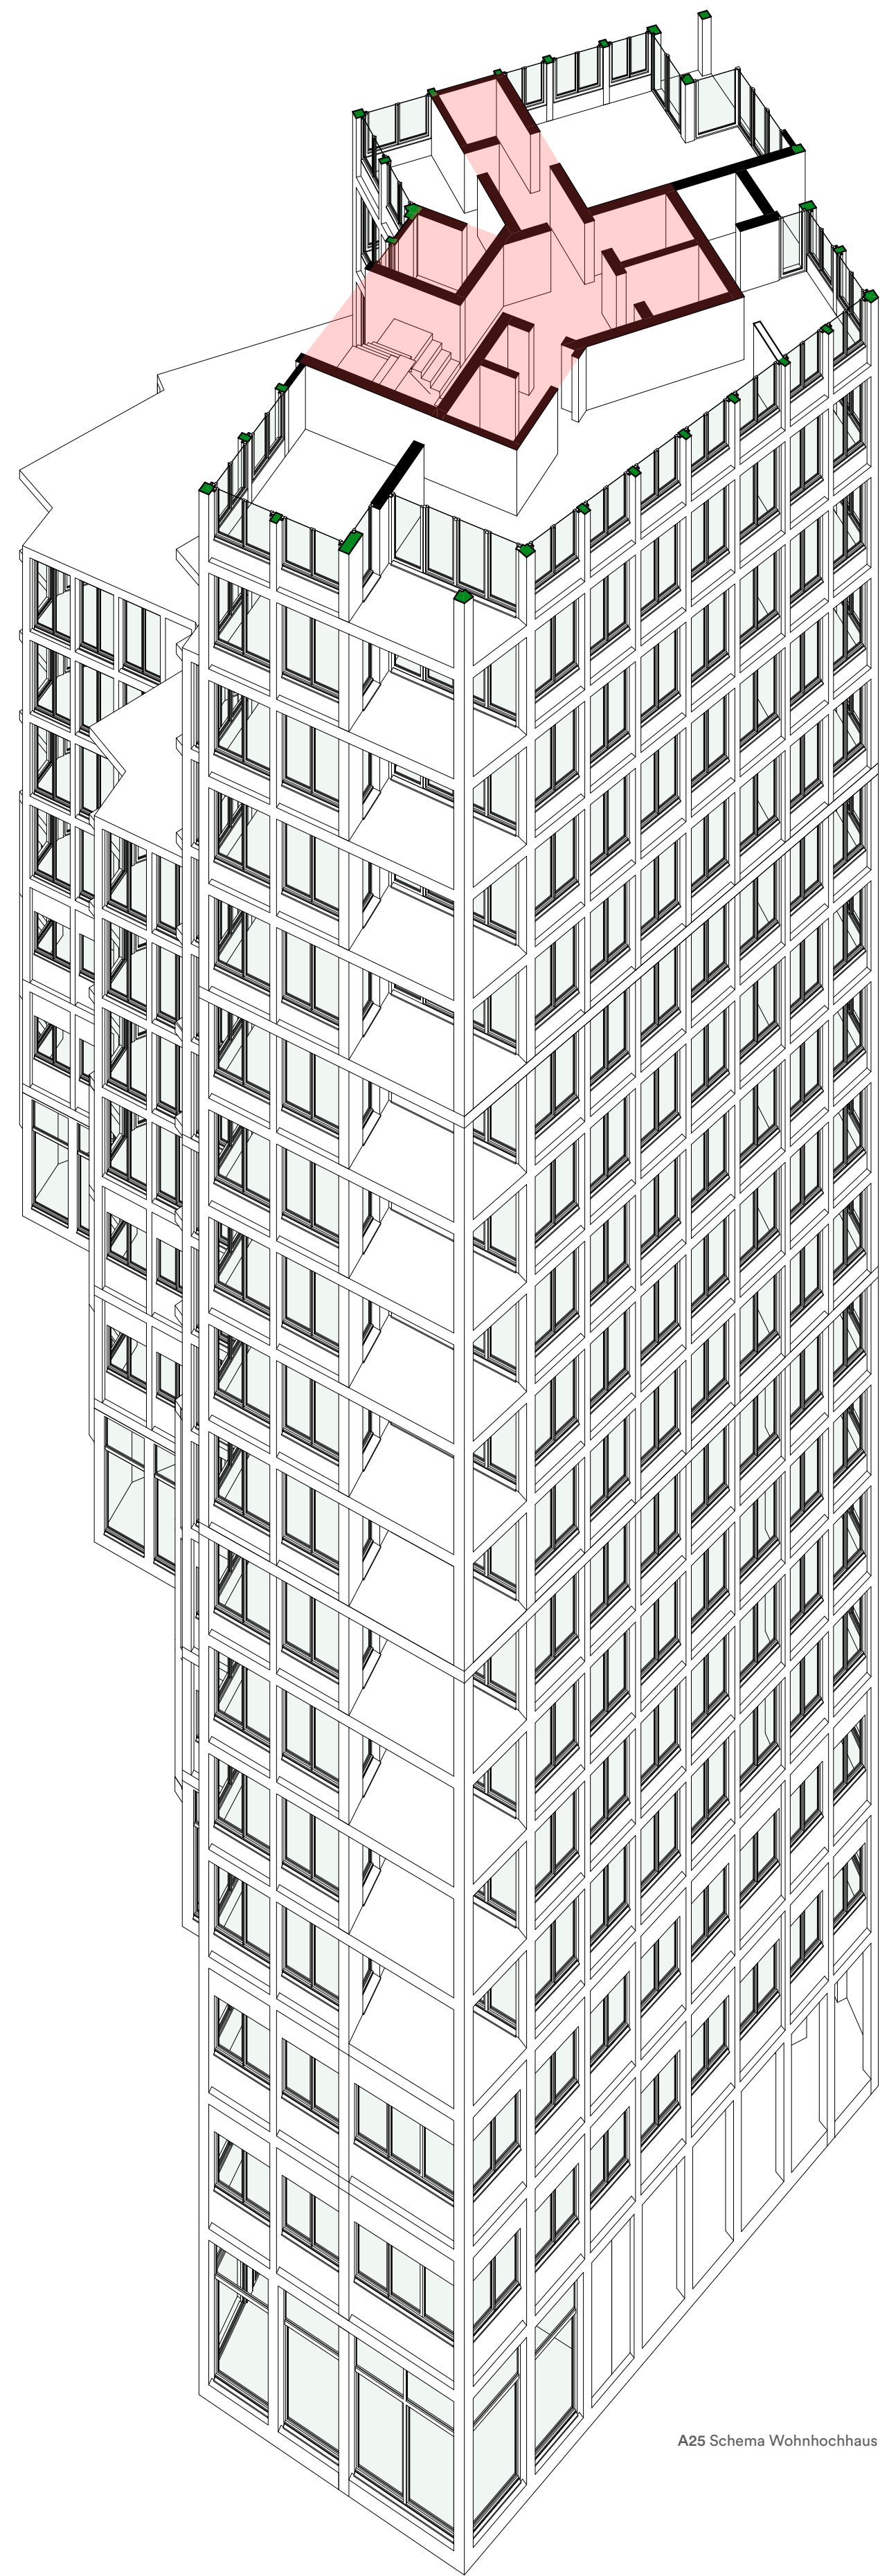

A25 Schema Wohnhochhaus

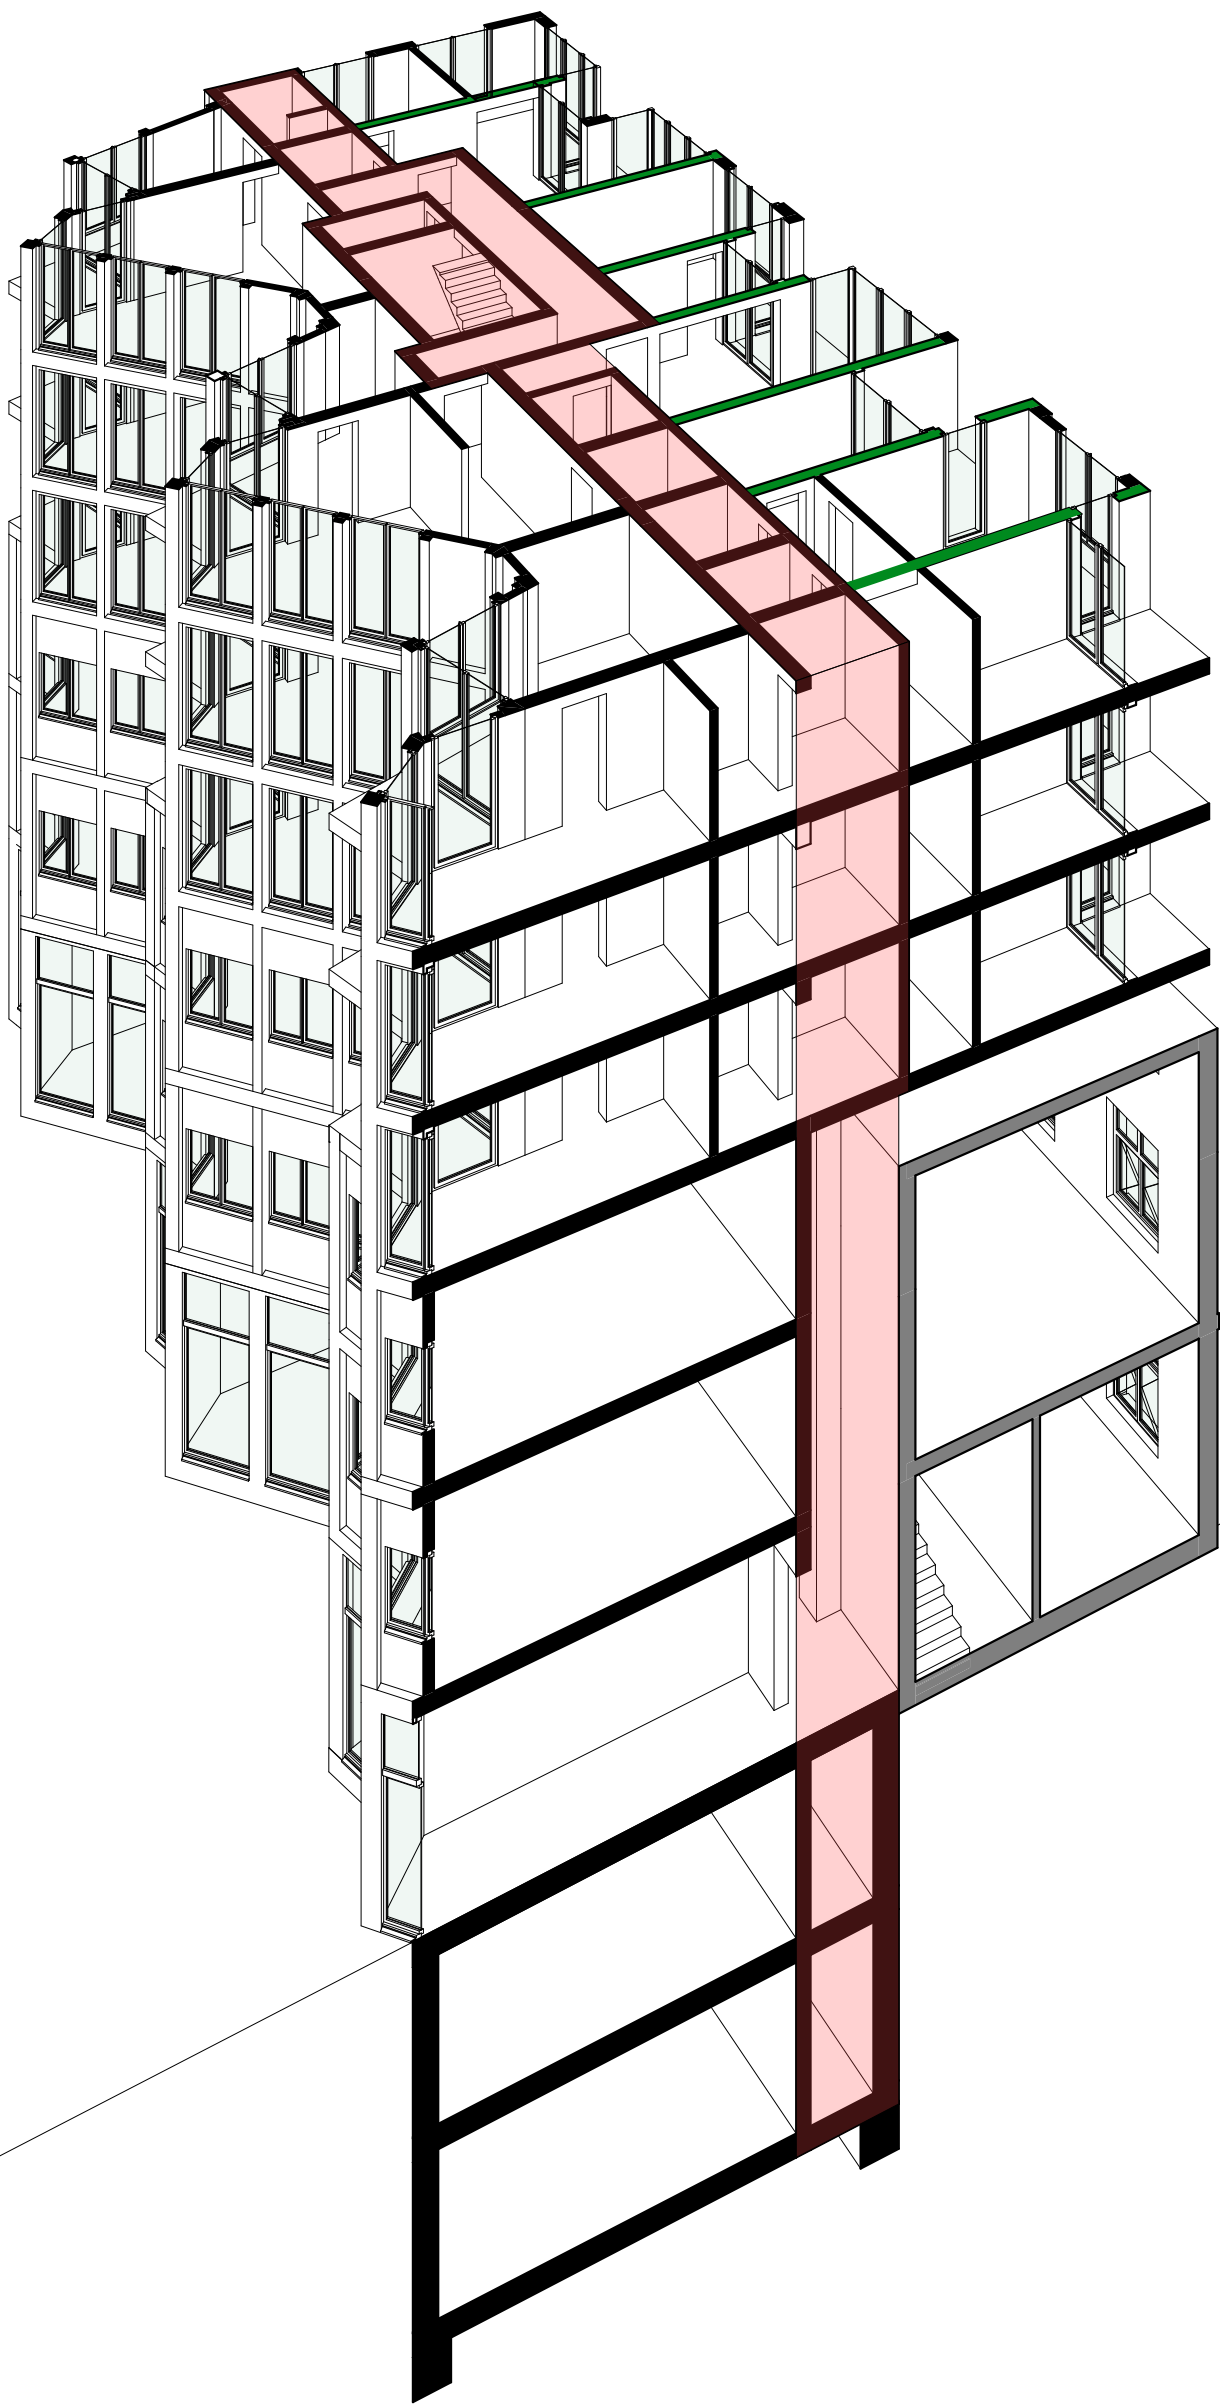

Legende
ROT Tragwerkskern
GRÜN Scheiben- und Stützentragwerk

A26 Scher

