



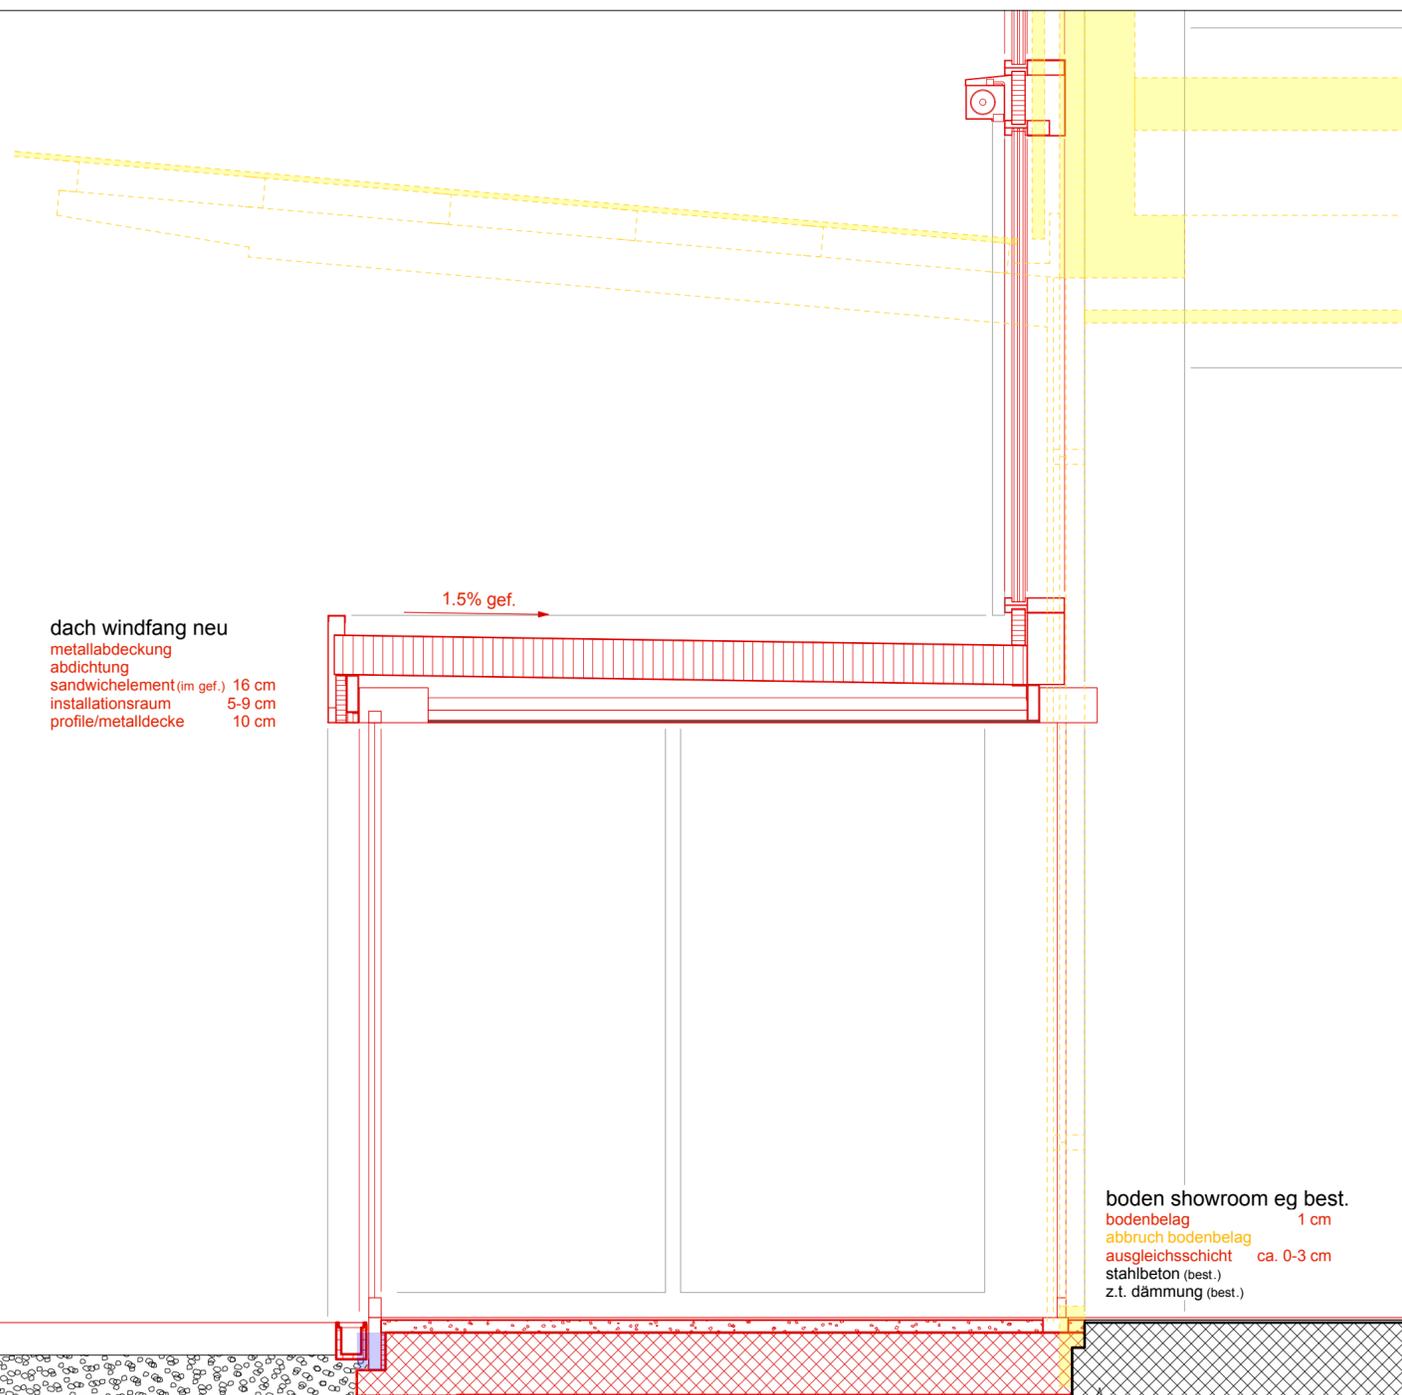

- dach og neu**
 (ohne gefälle)
- pv-anlage
 - extensive begrünung 12 cm
 - inkl. drainage
 - trenn- und schutzvlies
 - abdichtung bituminös 0⁸⁵ cm
 - 2-lagig, gem. sia 271
 - wärmedämmung 20 cm
 - (swisspor pur alu λ ≤ 0.022)
 - dampfbremse bituminös 0³⁵ cm
 - trapezblech 8 cm
 - stahlträger 40 cm
 - installationshohlraum 9 cm
 - profile/metaldecke 10 cm

vordach ausstellung neu

- pv-anlage
- trapezblech sp41 4 cm
- unterkonstruktion var.
- stahlträger 40 cm
- unterkonstruktion var.
- blechverkleidung

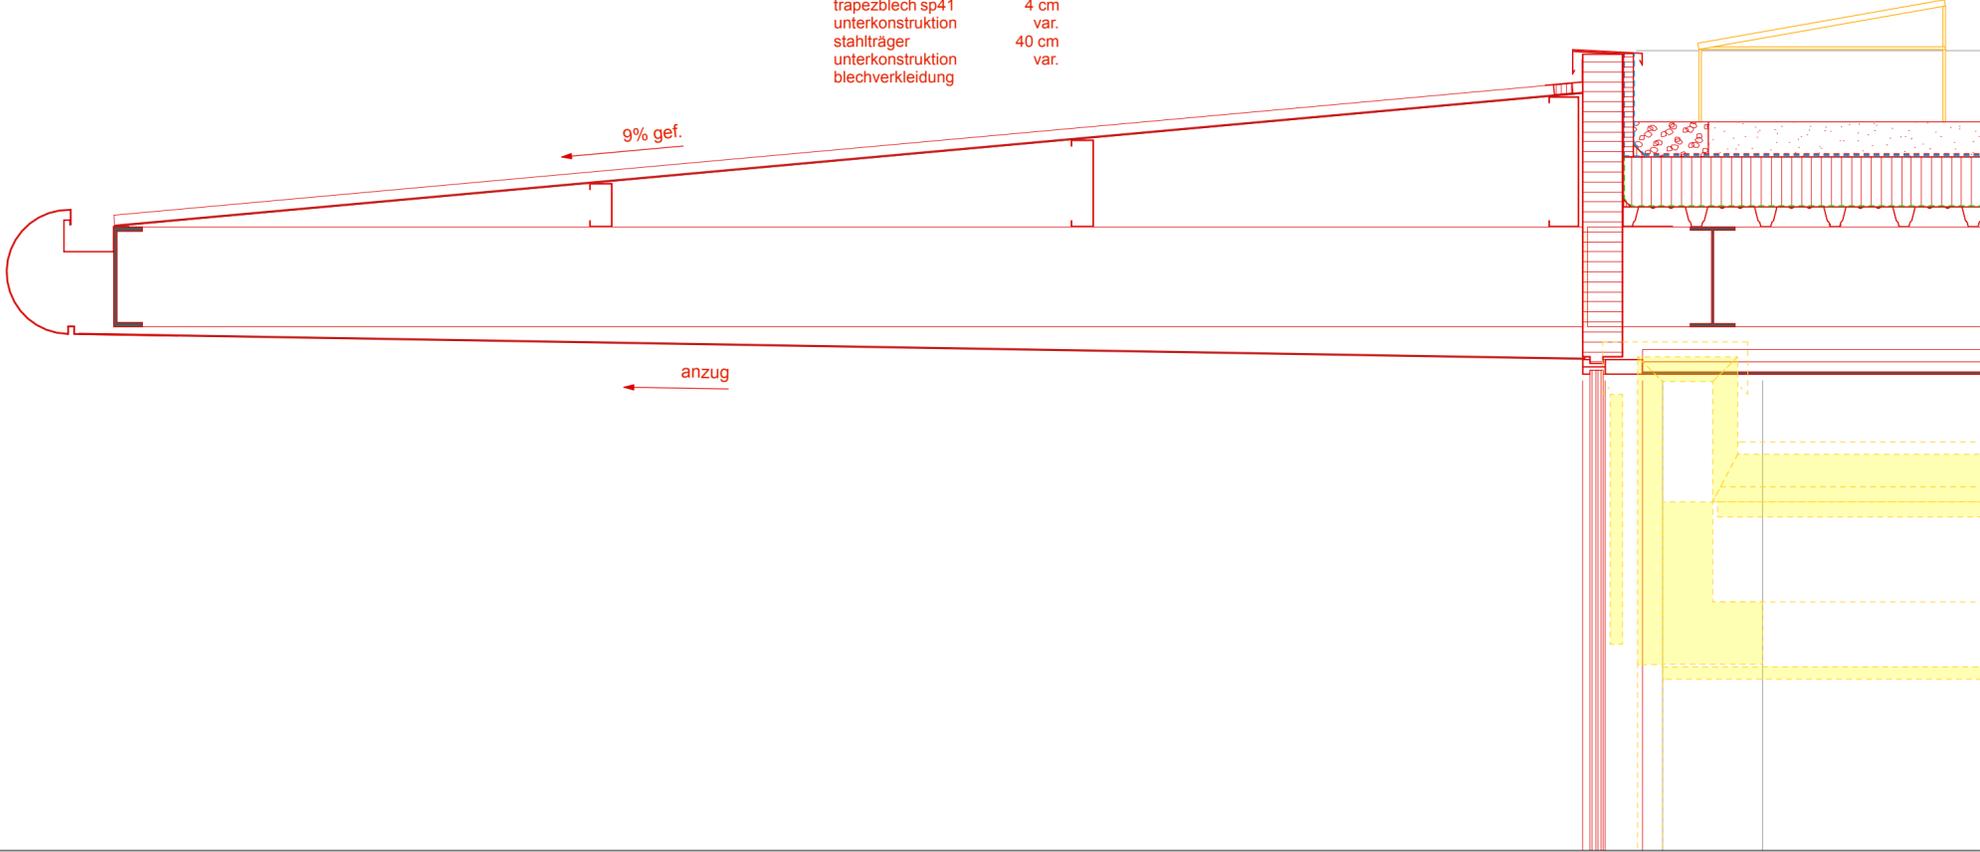

dach windfang neu

- metallabdeckung
- abdichtung
- sandwichelement (im gef.) 16 cm
- installationsraum 5-9 cm
- profile/metaldecke 10 cm

boden showroom eg best.

- bodenbelag 1 cm
- abbruch bodenbelag
- ausgleichsschicht ca. 0-3 cm
- stahlbeton (best.)
- z.t. dämmung (best.)

boden windfang neu

- bodenbelag 1 cm
- zementüberzug 5 cm
- stahlbeton 25 cm
- sauberkeitsschicht 5 cm