


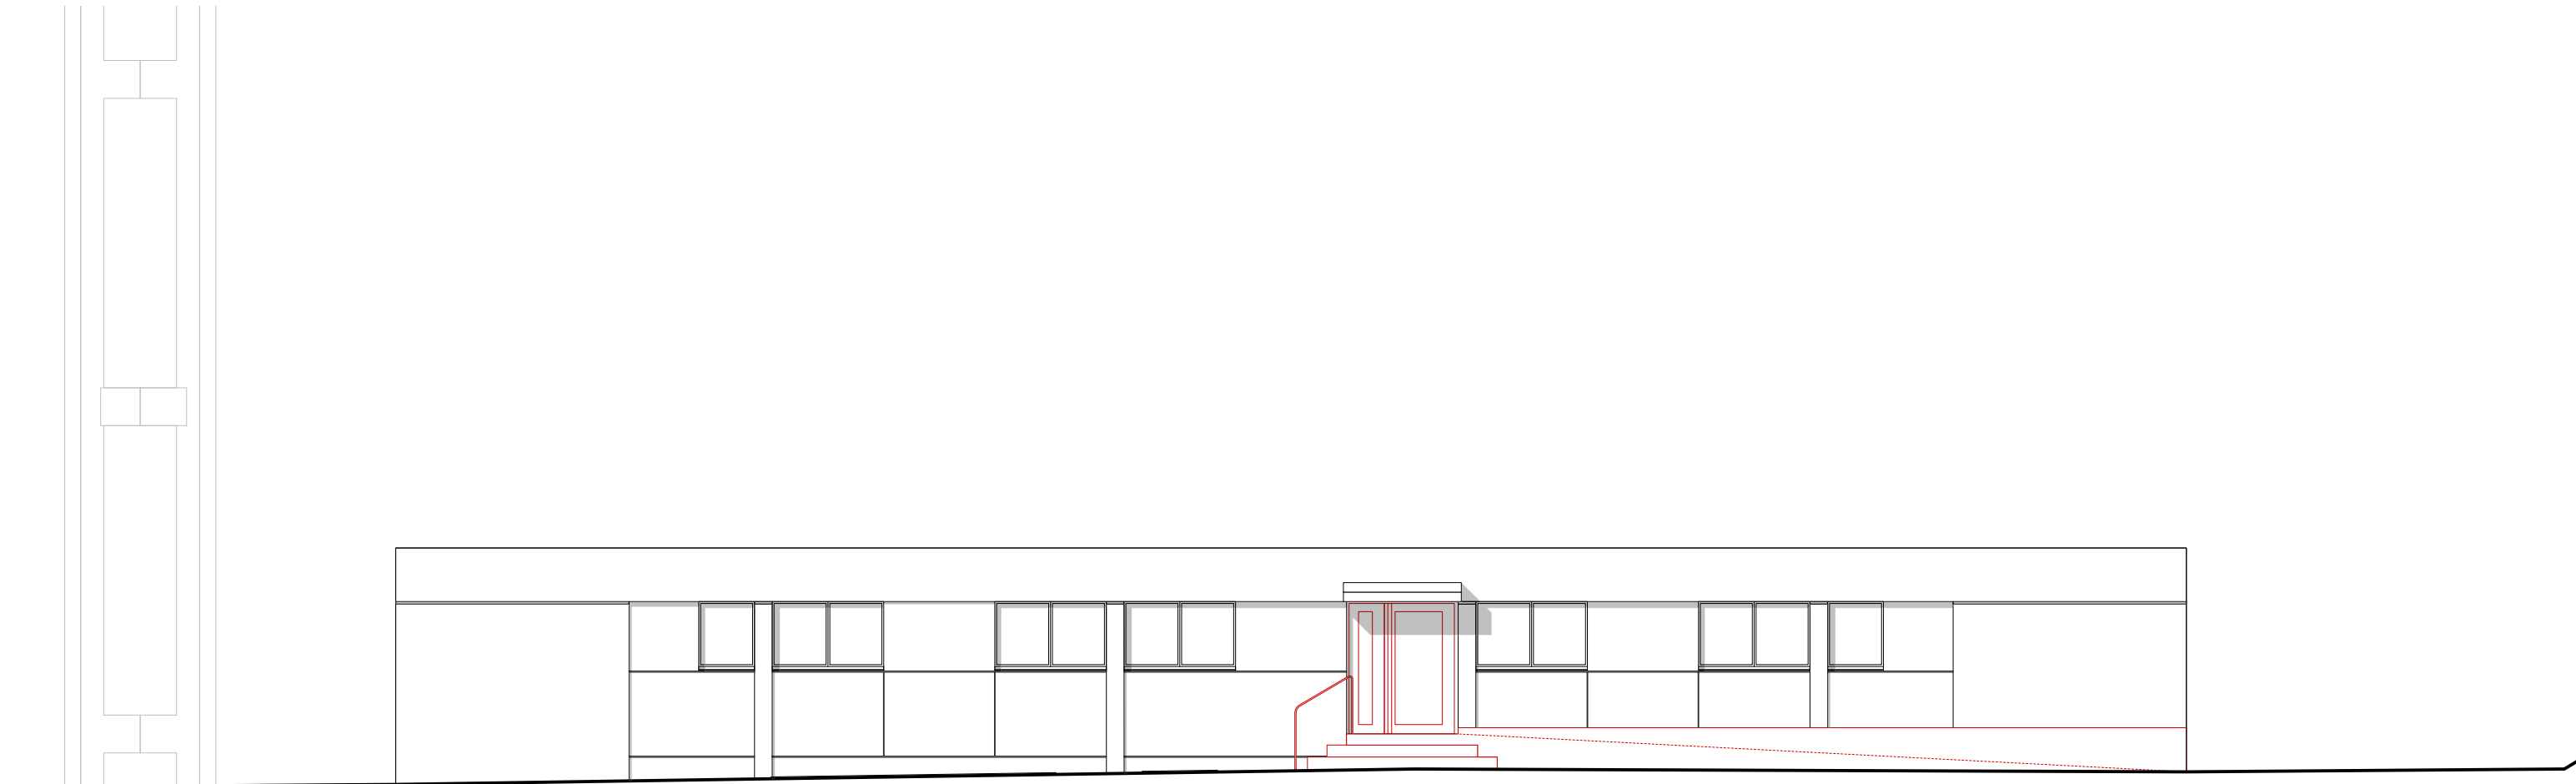

APEMS Vieux-Collège
Façade Nord Est
1:100

