



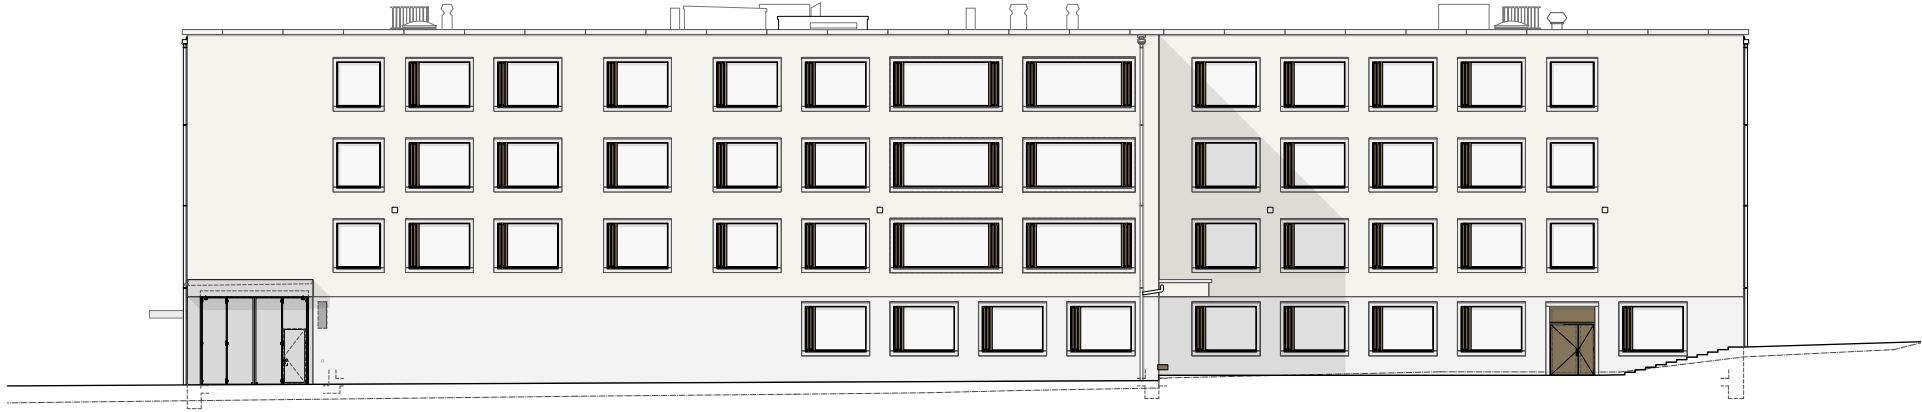

FASSADE NORDWEST

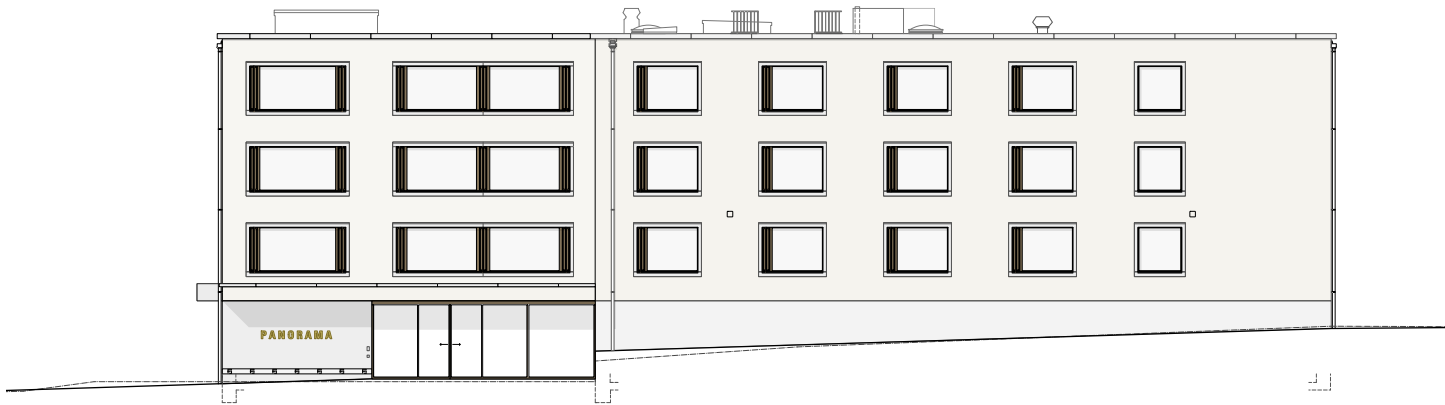

FASSADE SÜDWEST

