
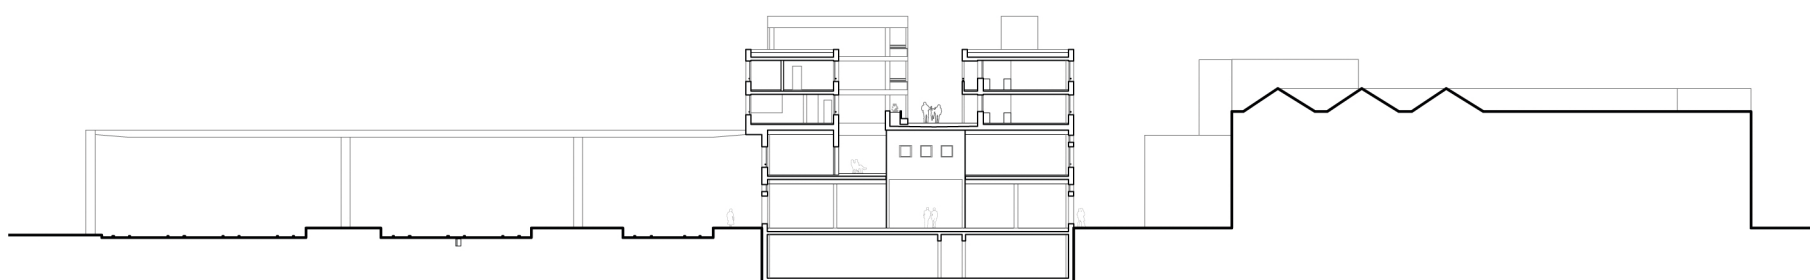
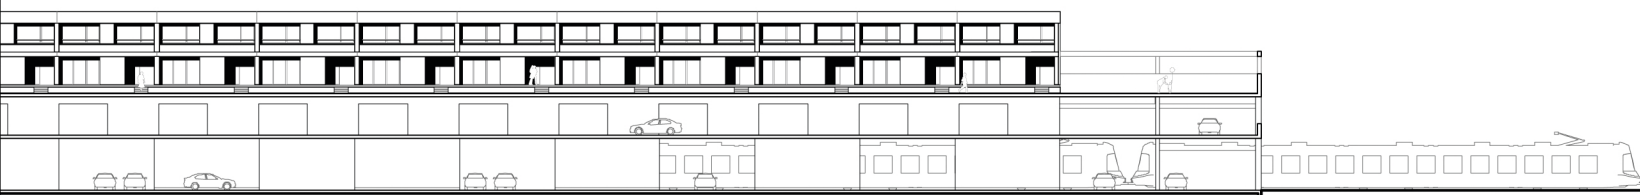
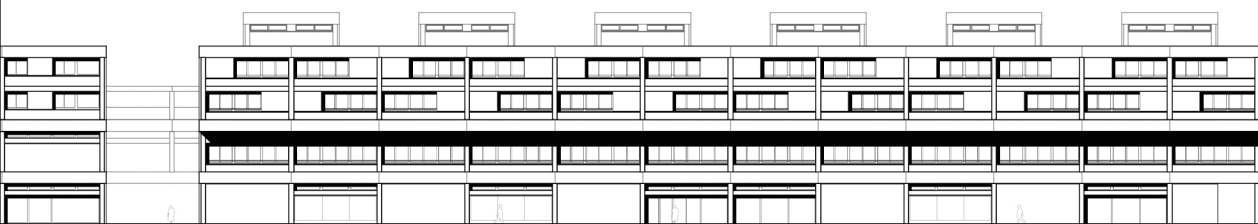


Westfassade

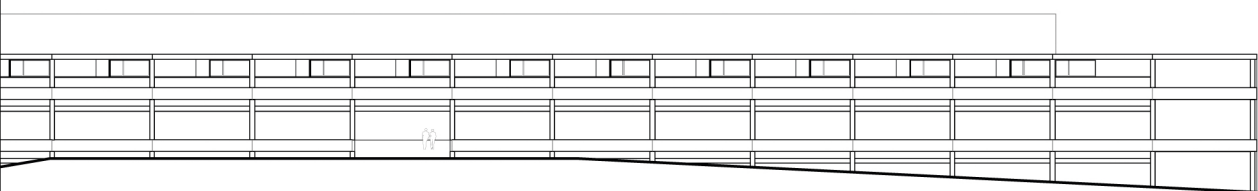

Querschnitt B