




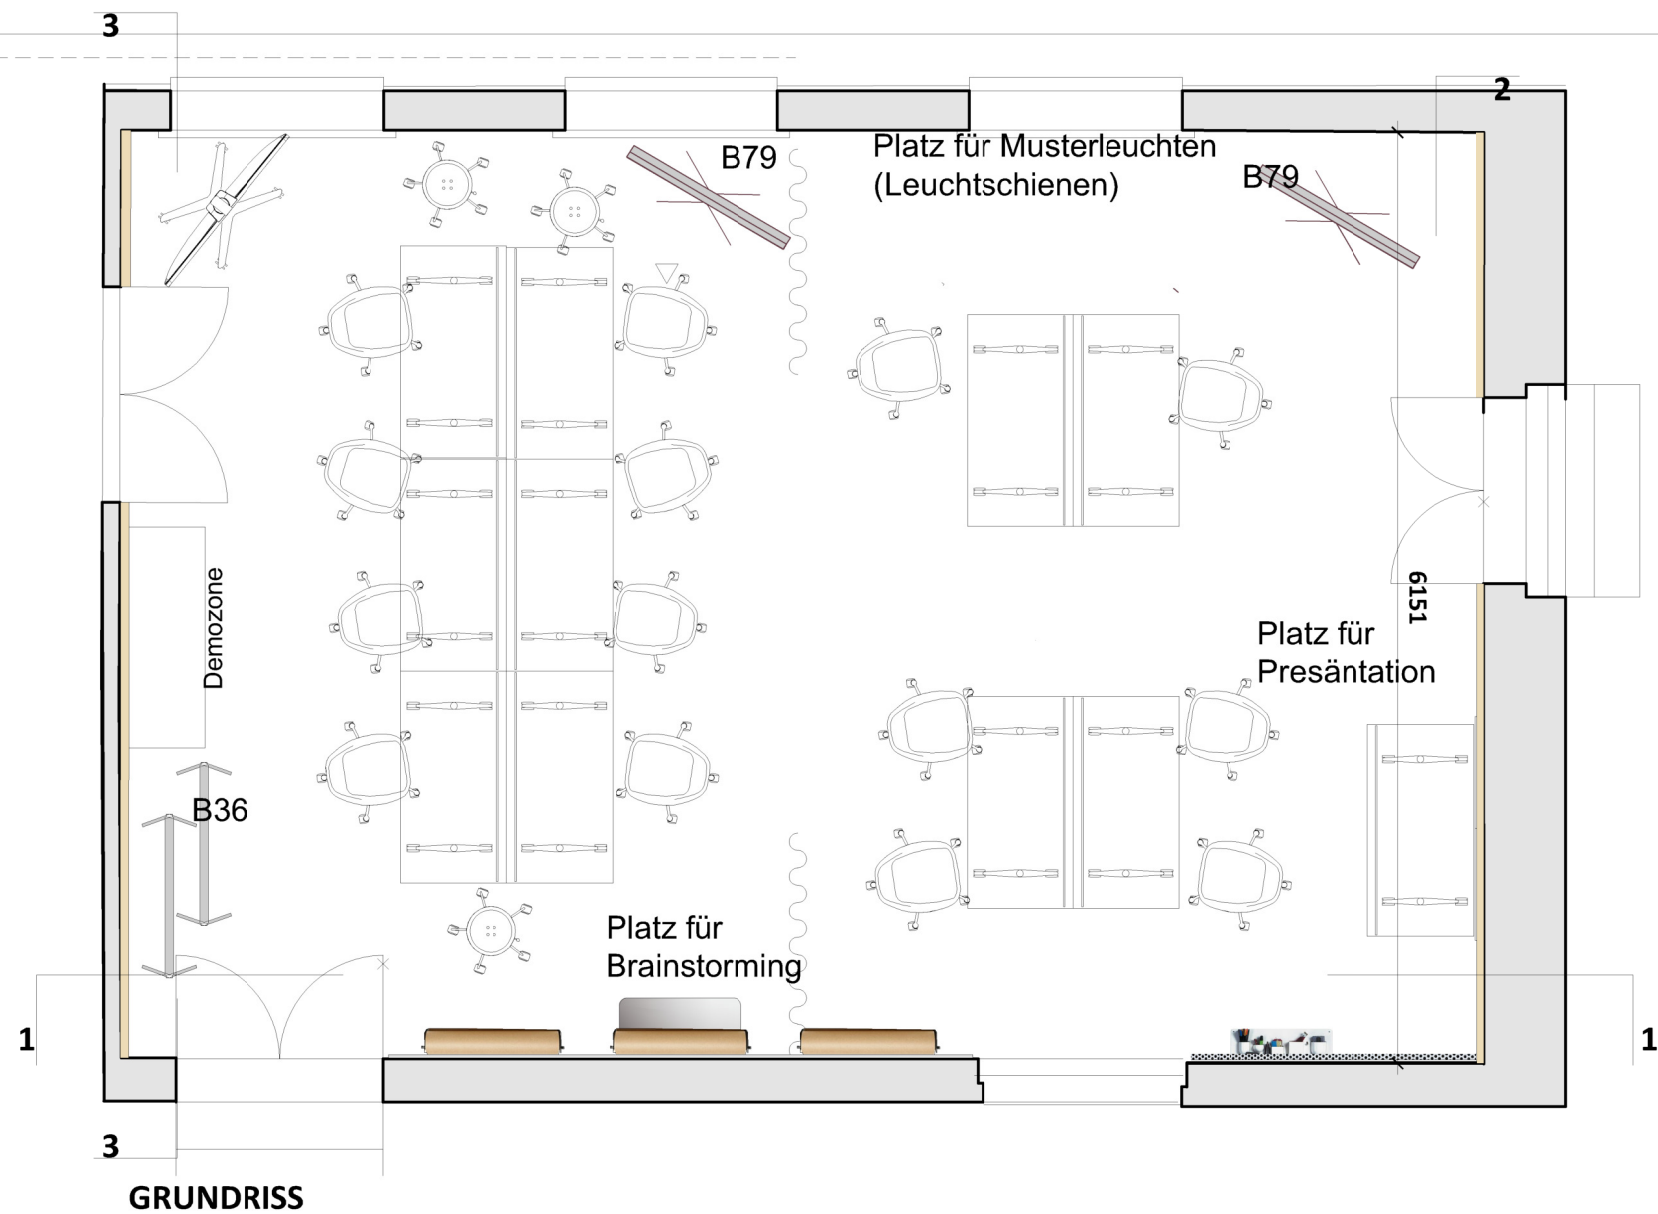


GRUNDRISS

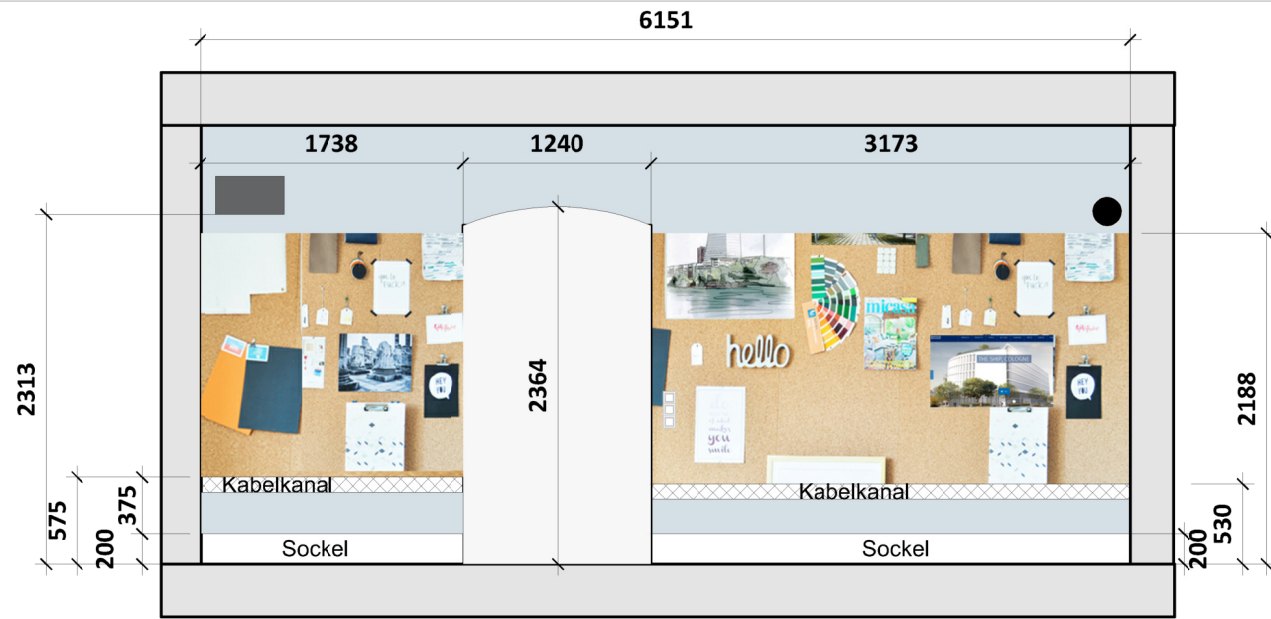

SCHNITT 2-2
Korkwand
Wand 2-2 und 3-3
23 m2

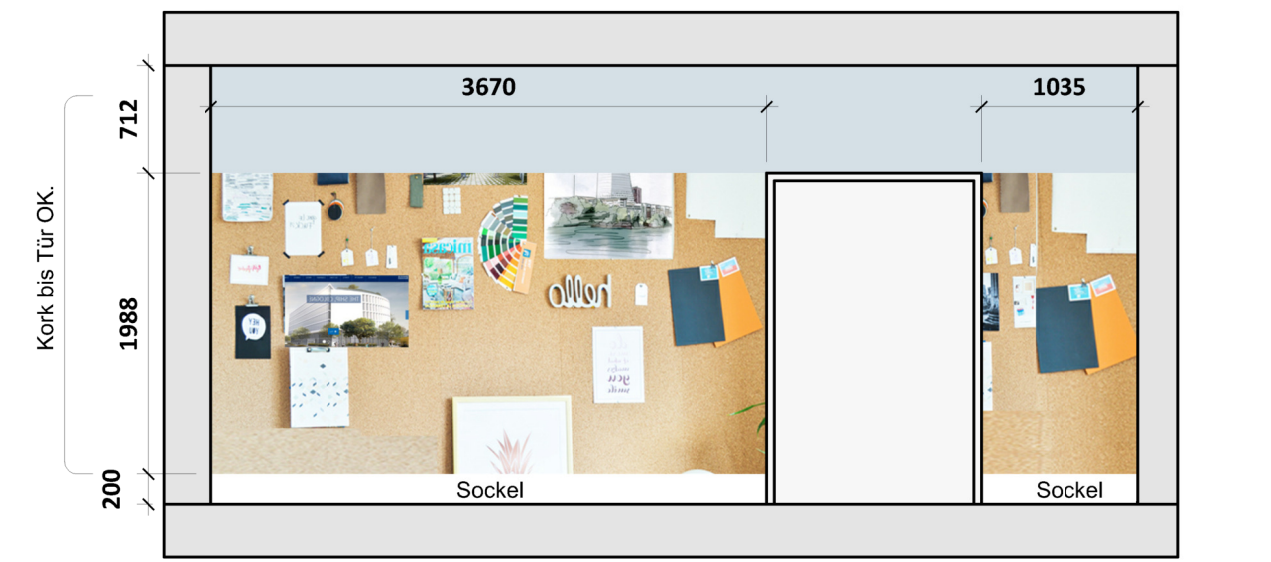


SCHNITT 3-3

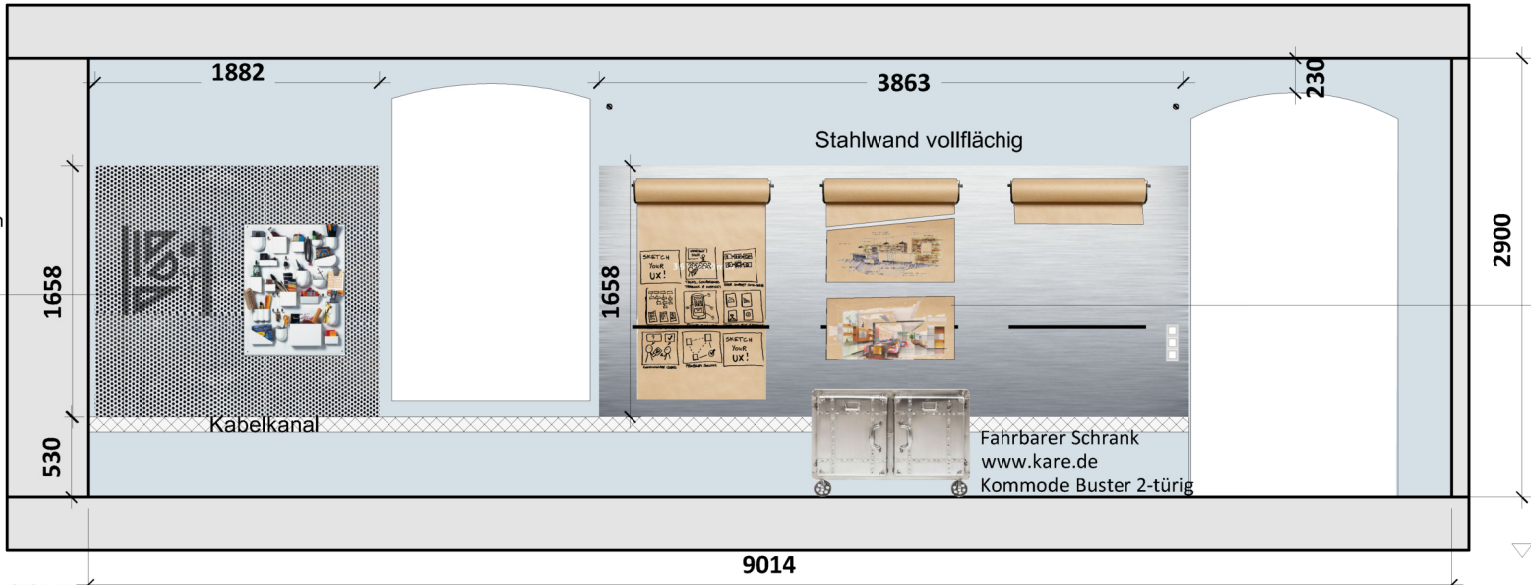


SCHNITT 1-1

Papierrolle
www.georgeandwilly
Studio Roller / Color I
900mm.
3 Stücke

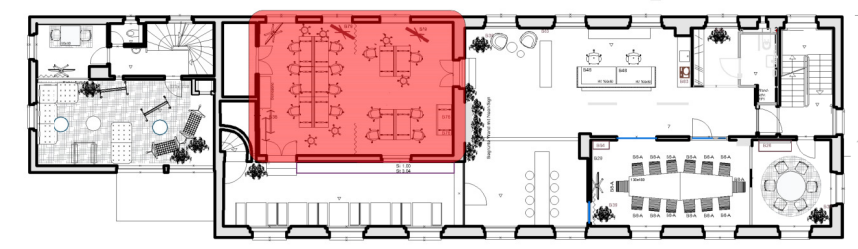


12 WORKSHOP RAUM
41-01

Anmerkung: Alle Abmessungen müssen vor Ort geprüft werden. Keine Gegenstände sollten gemessen oder aus der Zeichnung heraus skaliert werden. Diese Zeichnung ist geistiges Eigentum von Drees & Sommer und darf nicht an Dritte weitergegeben werden.	Index	Datum	Beschreibung	Format	Projekt Nr.	Projekt	Geschoss	Gezeichnet	Kontrolliert	Plan Nr.	Drees & Sommer Förrlibuckstrasse 10 8005 Zürich Schweiz Tel: +41 (0)43 366 6868 Fax: +41 (0)43 366 6863 www.dreso.com
				A3	1591	Aemtlerstrasse 201	EG	CAS	KSC	51-09_EG	
				Kunde			Massstab	Datum		Planinhalt	
				Drees & Sommer Adresse Aemtlerstrasse 201, Zürich			1:50	07.12.2018		SCHREINERPLAN -WORKSHOP EG	

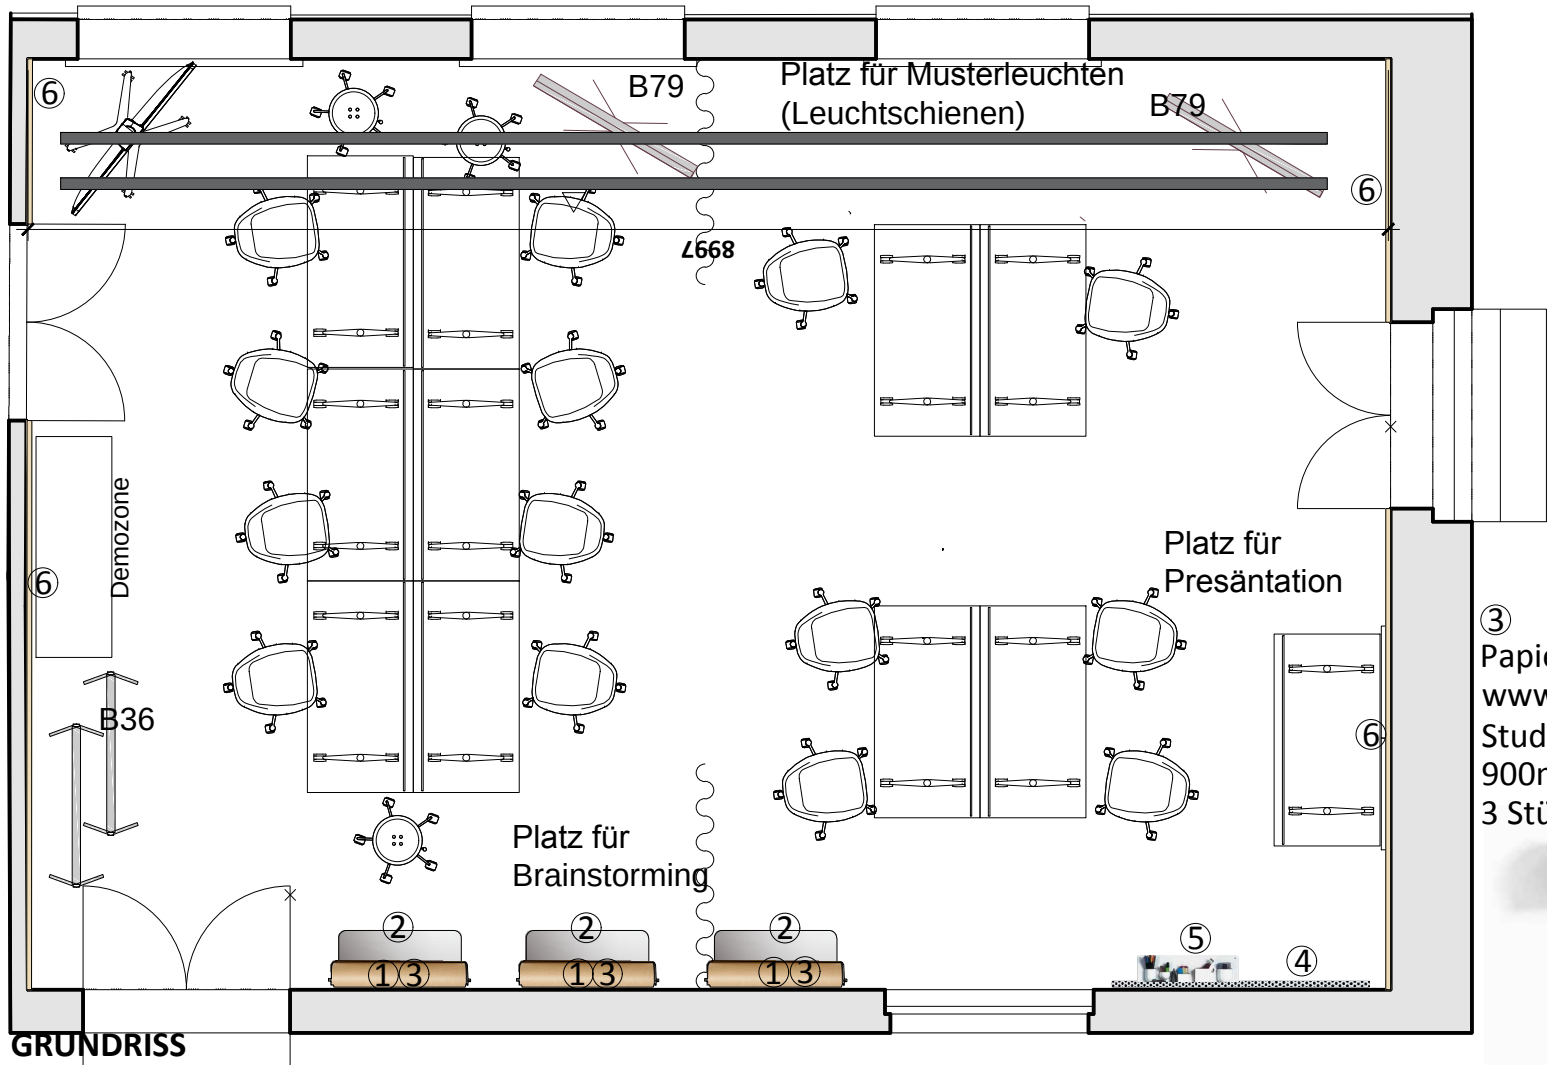

⑥ Korkwand
36 m2

③ Papierrolle
www.georgeandwilly.com
Studio Roller / Color Black
900mm.
3 Stücke

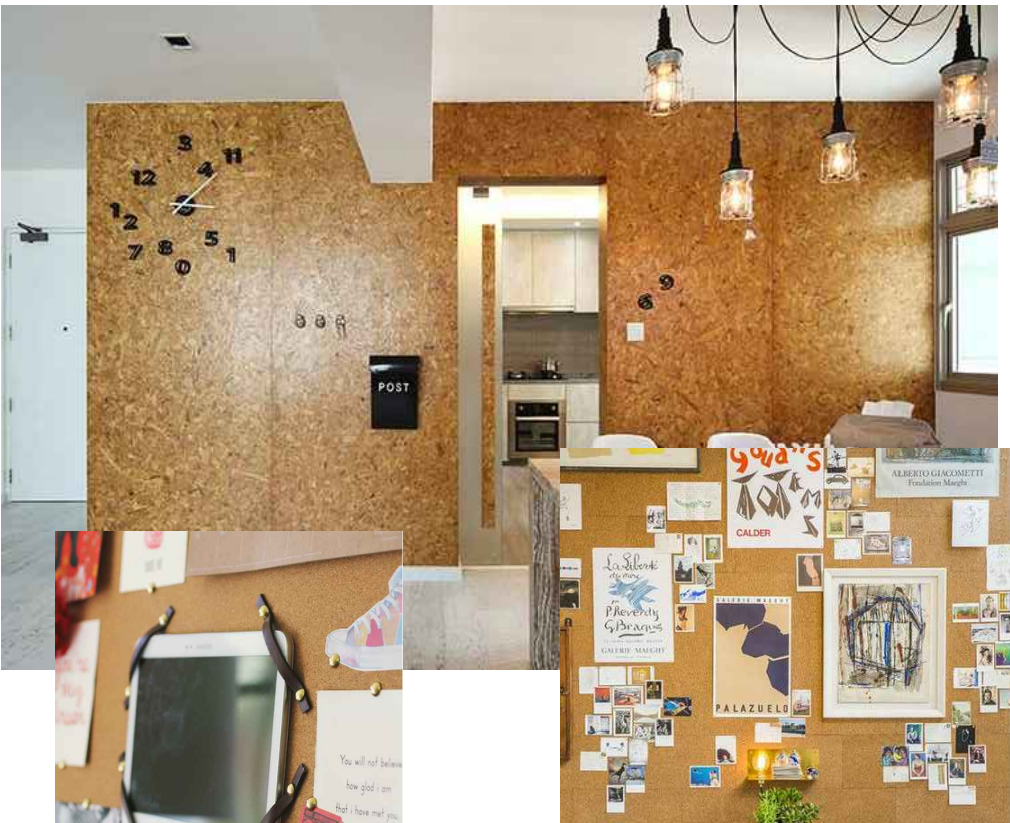

Diese Magnetpinnwand wird sichtbar an die Wand geschraubt



Artikelnummer: 865311
Sichtbar verschraubte Magnetpinnwand.
Klar, sachlich, gut.
Magnet Wand aus Zunderstahl.
Die Pinnwand ist 105cm breit und 52 cm dickem Stahl und wurde klar lackiert.
Bei Flächen, kleiner als einen Quadratmeter, wird der Quadratmeter Preis.
Magnetwände
Befestigung: sichtbare Befestigung.
Befestigungsmaterial: wird mitgeliefert.
Material: 3 mm Zunder Stahl.
Maße: B/H: 1050mm x 520mm.
Mindest Berechnungsmenge: 1 Stück.
Oberfläche: klar lackiert.

① Magnetische Metallplatte
www.schmitz-peter.de
9 Stücke

② Fahrbarer Schrank
www.kare.de
Kommode Buster 2-türig
3 Stücke



④ Lochblechwand für Zeichenutensilien
1 Stück 1.70 x 1.15

⑤ Utensilienbehälter
Vitra / Uten. Silio I Weiss
1 Stück



Anmerkung: Alle Abmessungen müssen vor Ort geprüft werden. Keine Gegenstände sollten gemessen oder aus der Zeichnung heraus skaliert werden. Diese Zeichnung ist geistiges Eigentum von Dress & Sommer und darf nicht an Dritte weitergegeben werden.	Index	Datum	Beschreibung	Format	Projekt Nr.	Projekt	Geschoss	Gezeichnet	Kontrolliert	Plan Nr.
				A3	1591	Aemtlerstrasse 201	EG	JAL	KSC	51-09_EG
				Kunde			Massstab	Datum		Planinhalt
				Drees & Sommer			1:50	01.11.2018		SCHREINERPLAN -WORKSHOP EG
				Adresse						
				Aemtlerstrasse 201, Zürich						