Studio di Architettura e Direzione Lavori

Arch. Jose Stefanini - REGISTRI: 6520 Rovereto - 6562 S.Andrea T. +41(0)61 827 44 17 F. +41(0)91 825 44 68 stefaniniarch@gmail.com

05

Progetto 100, mapp.2147 Comune di Monte Carasso, Prop. Piaggi Orietta

dim. - 900x1260 scala: 1:50

Progetto Esecutivo

Sezioni

pg.	dis.	contr.
	58	JS

N° cls / las: 01.12

data piano: 03.06.2012

mod. del: 29.04.2013

N.B: Tutte le misure indicate nel piano sono da verificare, La DL non si assume nessuna responsabilità in caso di errori costruttivi non segnalati

LEGENDA: 231.089 s.m.s ± ±0.00

Calcestruzzo	Intonaco	Quota architrave grezzo	∆ ±0.00
Silico Calcare	Cartongesso	Quota parapetto grezzo	P ±0.00
Cotto	Cavedio	Lampada	
Isolazione			

All'architetto spettano i diritti d'autore sulla propria opera. Sono considerati opere anche progetti e particolari parziali di opere, nella misura in cui ai relativi contenuti sia riconosciuto individualità e carattere individuale (SIA 102 Art. 1.4.1)

Sezione A-A 1:50

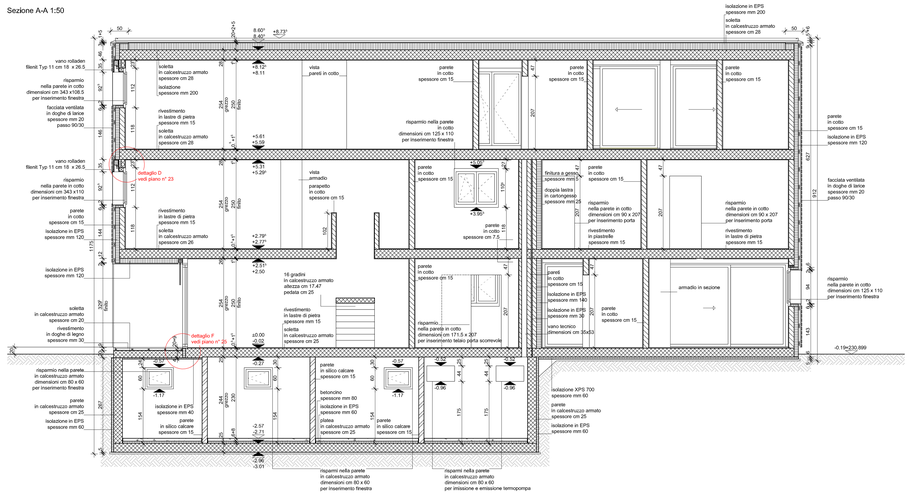

Sezione D-D 1:50

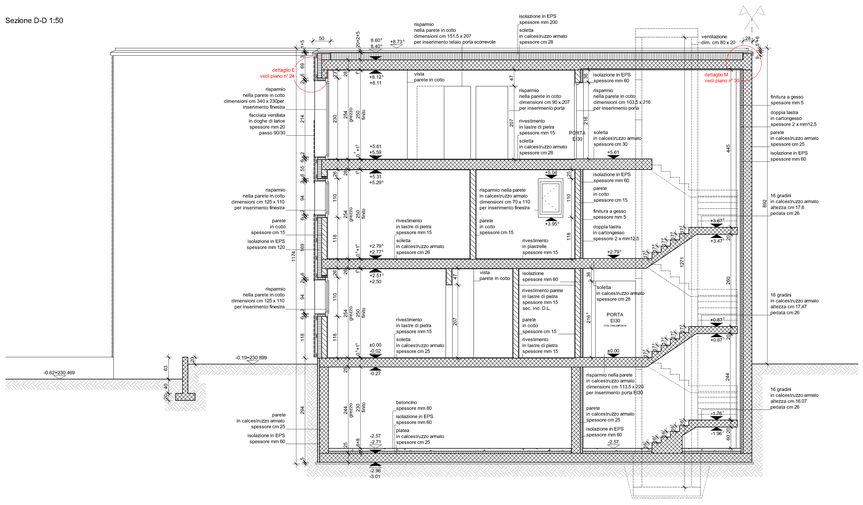

Sezione B-B 1:50

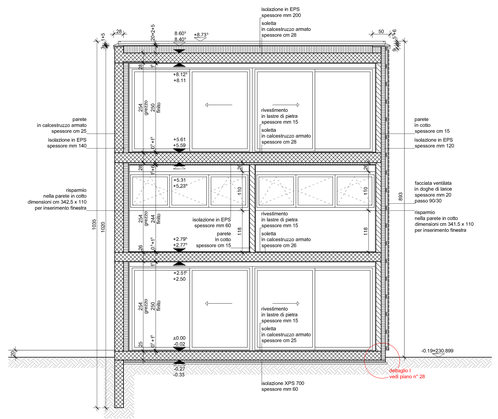

Sezione E-E 1:50

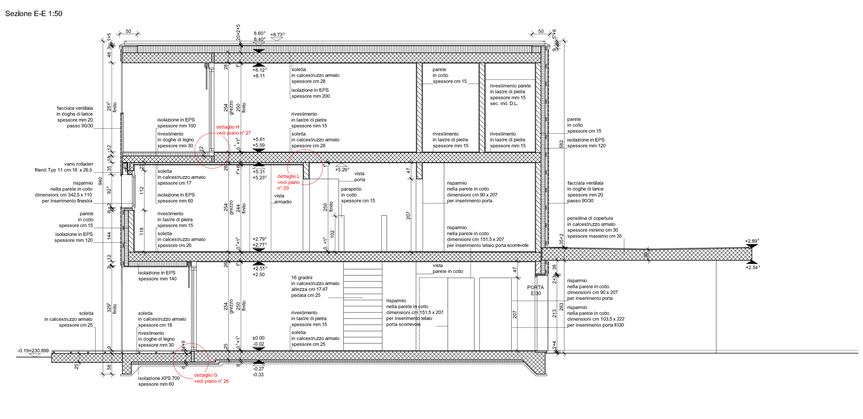
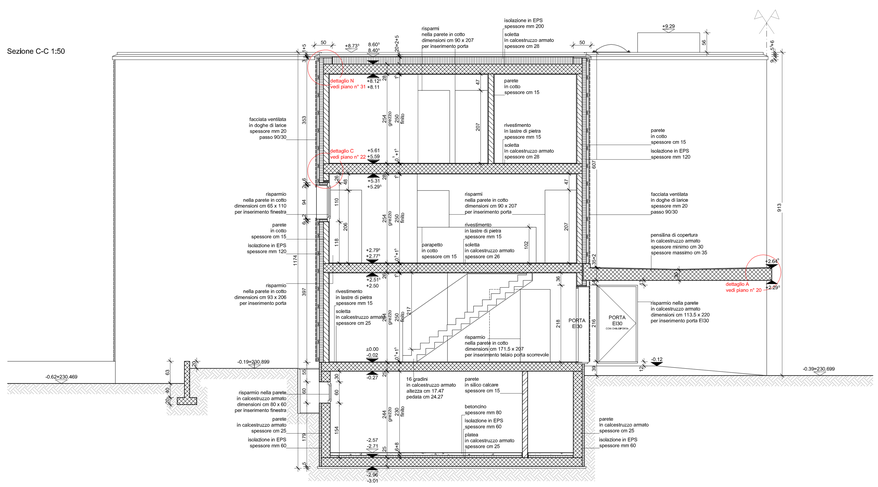
Sezione C-C 1:50