



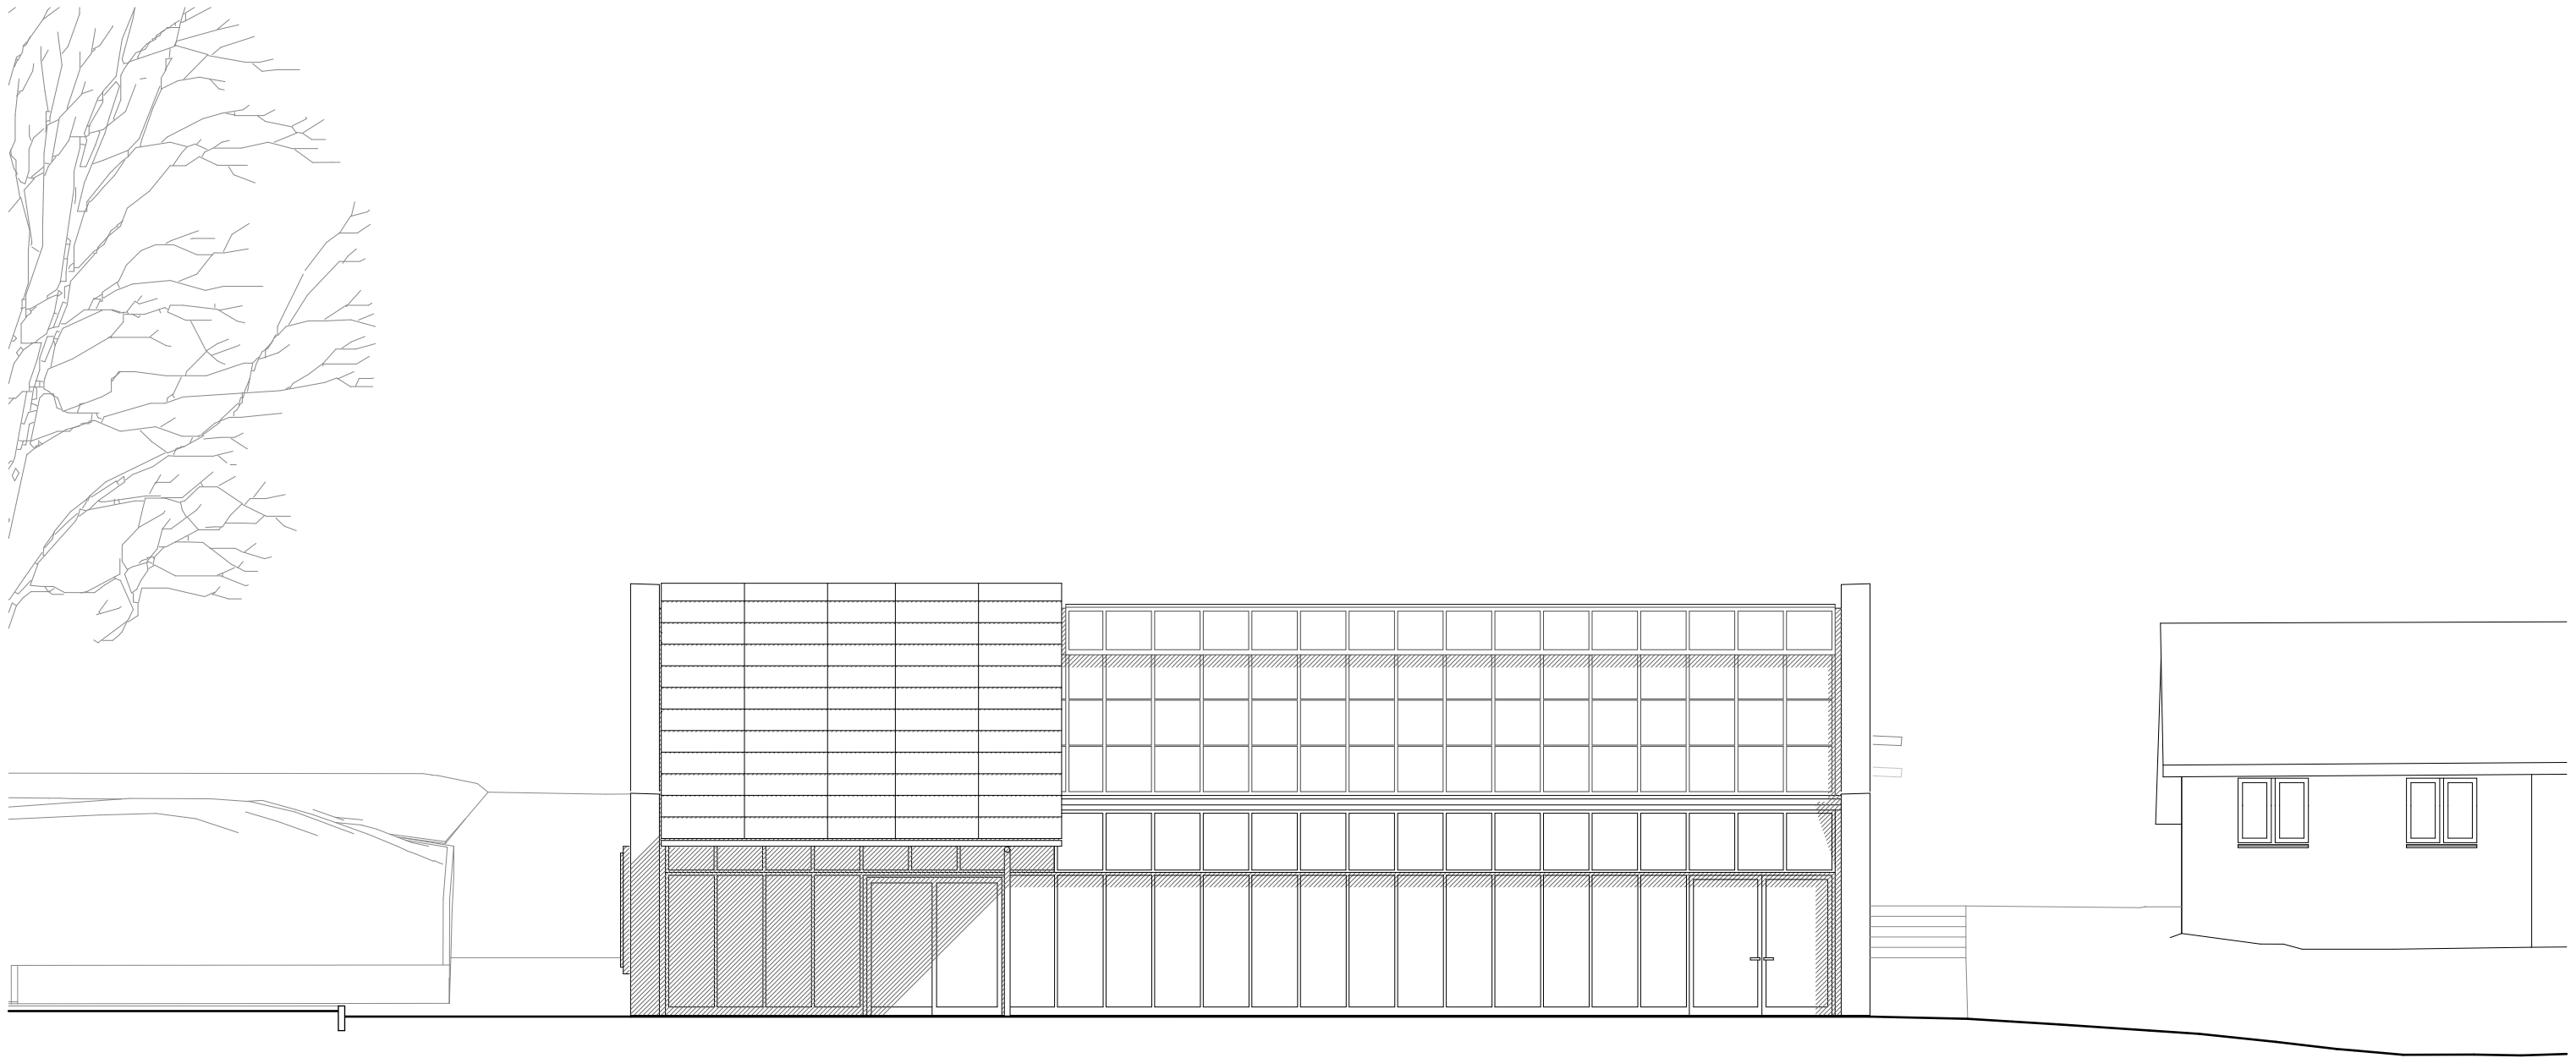

Neubau EPI Gärtnerei

Ansicht Süd-West
Massstab 1:100

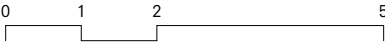

Darlington Meier Architekten AG, Badenerstrasse 337a, 8003 Zürich
T 044 405 44 10, F 044 405 44 11, architekten@darlingtonmeier.ch