RESIDENCE SUISSE, **MEXICO**


Client: OFCL Office fédéral des constructions et


de la logistique Mexico City, Mexico Lieu:


Fruehauf, Henry & Viladoms, Blancas Moran Architectes: chf 2.2 mios.

Budget: Résidence de l'Ambassadeur de Suisse Programme: à Mexico

Calendrier: 2016 - 2021518m² (SU) Surface: Volume: 2'256 m³

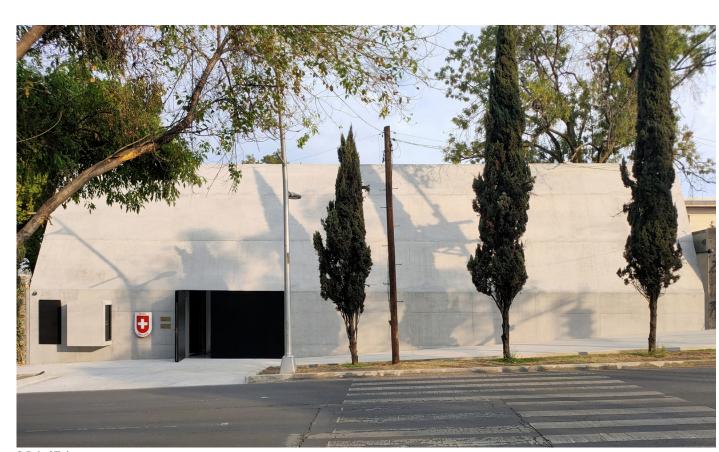

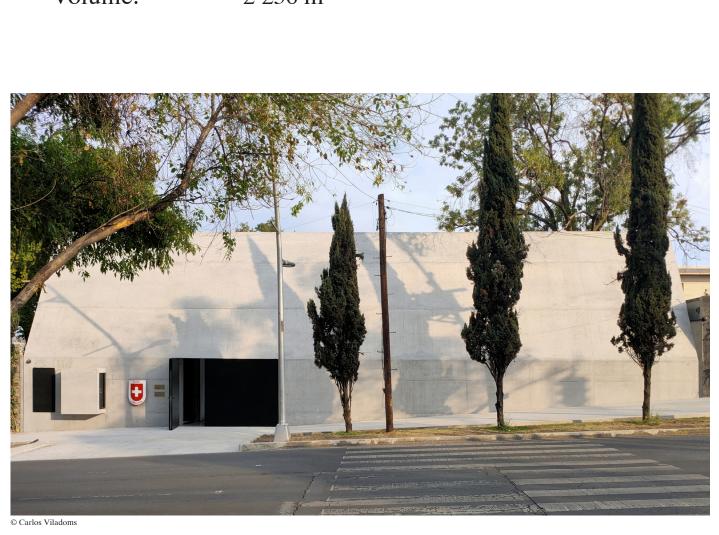

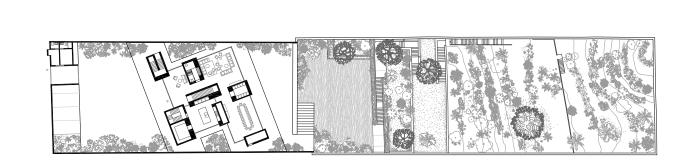

Deux murs parallèles définissent une parcelle allongée de 135 par 25 mètres. Sa partie haute est en relation directe avec le très passant Paseo de la Reforma. À l'autre extrémité, elle descend en une succession de terrasses vers le ruisseau de la Barranca de Dolores 36 mètres plus bas.

Pour des questions réglementaires, la nouvelle résidence s'inscrit dans l'exact gabarit de l'ancienne qui prenait place dans la partie supérieure du site. Alors que la géométrie des constructions alentours est clairement définie par un parcellaire perpendiculaire à l'avenue, l'implantation du projet est oblique. Il s'agit d'un parallélogramme occupant toute la largeur de la parcelle.


La première plateforme, dont l'altitude est définie par l'accès depuis la rue, constitue le socle de la résidence. Sur trois de ses côtés, des murs de sept mètres de hauteur en béton lisse isolent du bruit ambiant et offrent une atmosphère calme et sereine. Ce sentiment de quiétude est renforcé par l'omniprésence de l'élément végétal. Du côté de l'avenue, le mur devient une façade. Un pliage horizontal lui confère une présence à la fois austère, intrigante et sophistiquée.


A l'extérieur comme à l'intérieur de la résidence, le sol est en terrazzo gris clair. Deux dalles en béton s'étendent d'un mur à l'autre et sont supportées par des blocs en granit noir contenant les espaces servants. La végétation est luxuriante. Elle est omniprésente sur le parcours conduisant de la cour d'accès au travers de la maison et vers le jardin en contrebas.


Entre les blocs s'organisent les lieux de vie communs où la relation visuelle avec l'extérieur est continue. De grandes portes pivotantes en bois d'eucalyptus régulent le niveau d'intimité de chaque espace. On peine à distinguer la limite entre intérieur et extérieur qui se réduit aux grands vitrages de sol à plafond définissant les espaces de vie. Les deux patios qui conduisent la lumière dans la résidence renforcent ce sentiment.

Un escalier généreux permet une transition confortable vers la plateforme du jardin. Une succession de plateaux en cascade permet une transition douce vers l'environnement naturel du ravin. important.


À l'instar du parti urbanistique, le traitement des façades en béton préfabriqué cherche un lien avec les immeubles adjacents et lui confrère une présence intemporelle.

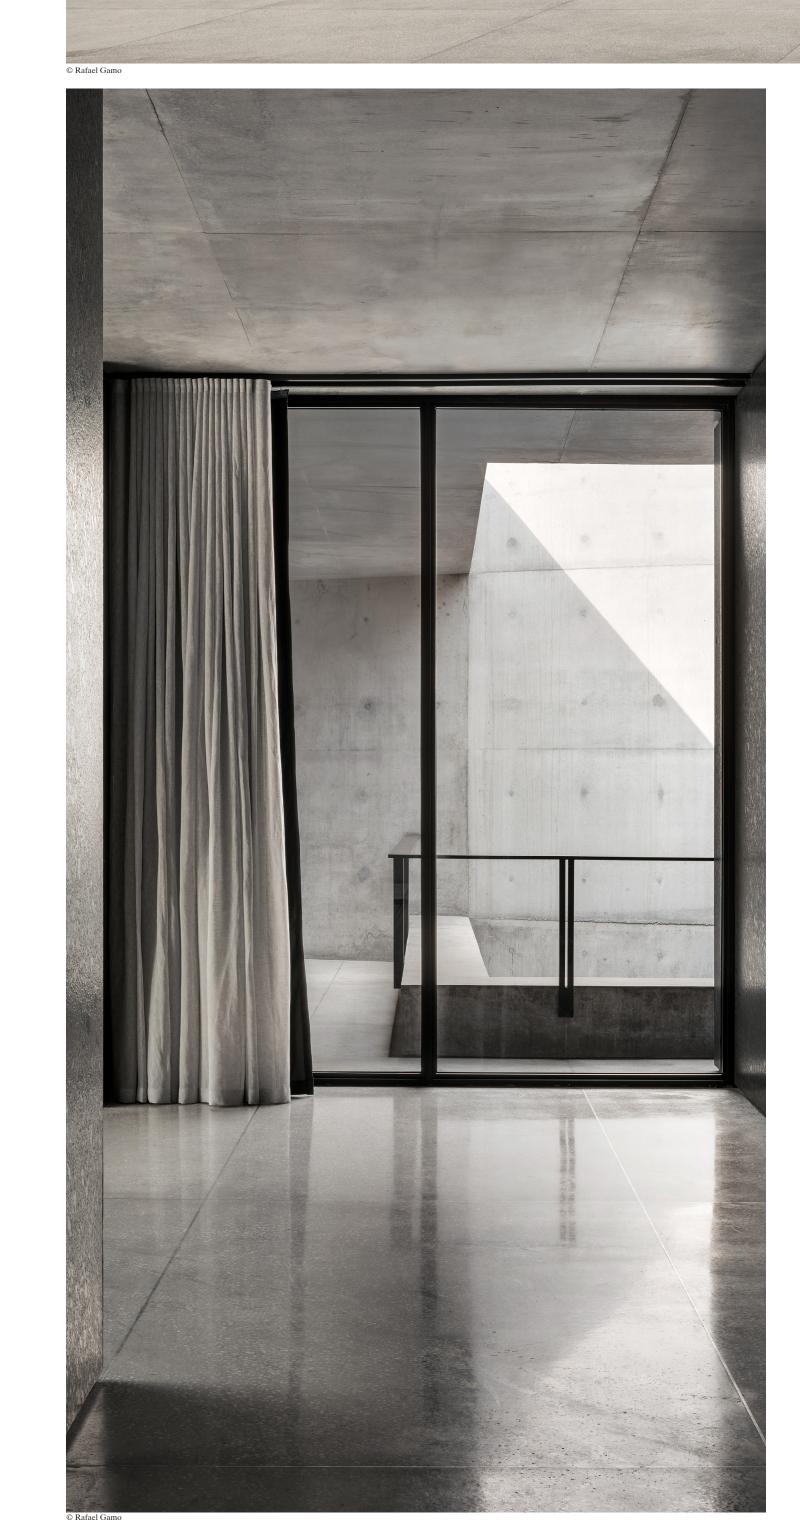

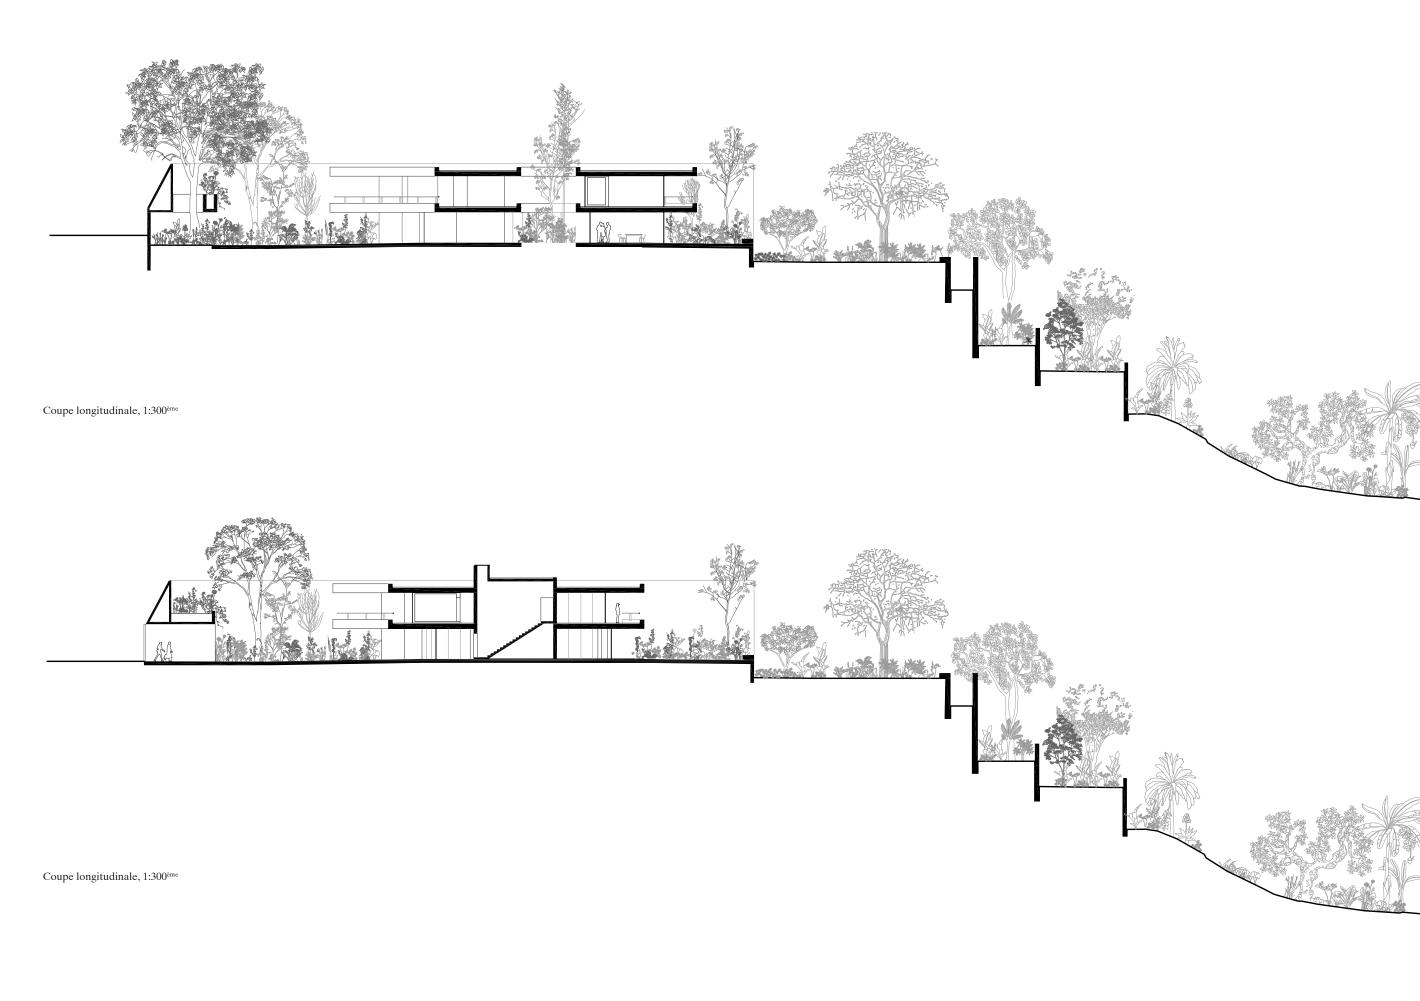

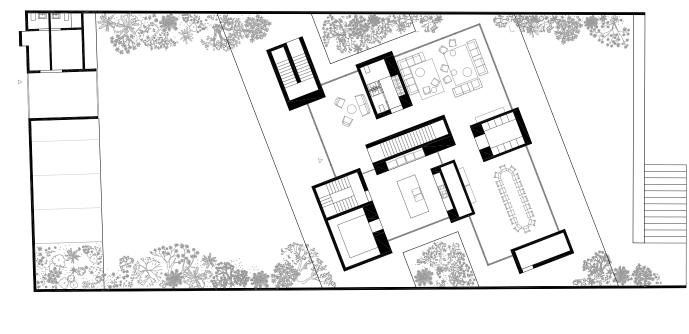

Rez-de-Chaussée 1:300ème

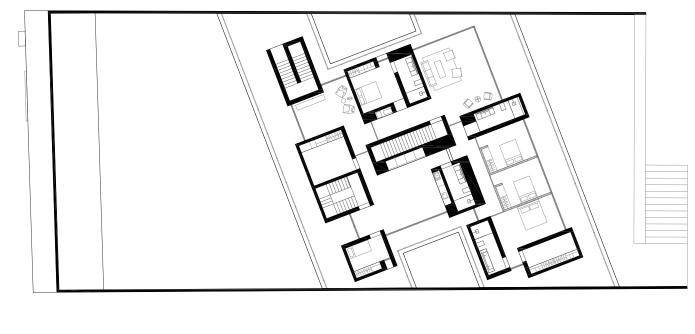

1er étage 1:300ème



