





Detail Fassadenansicht 1:20

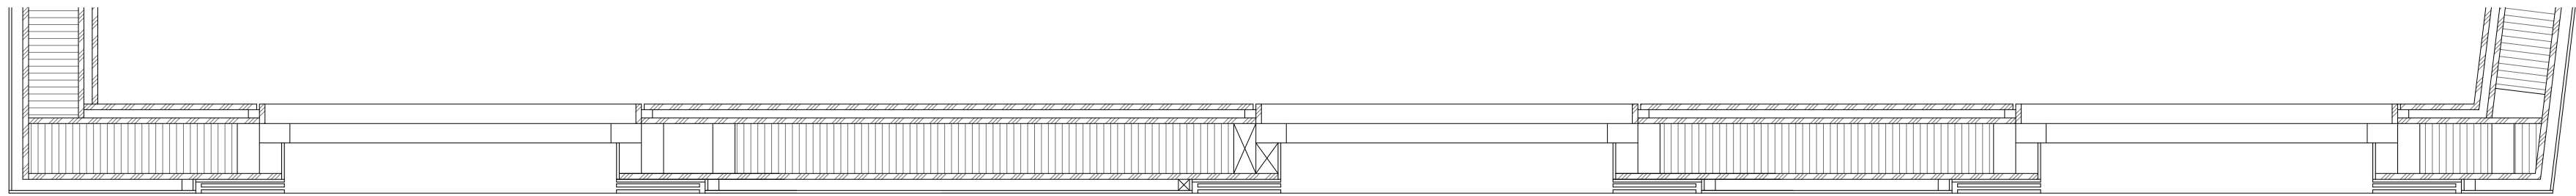

Grundriss 1:20

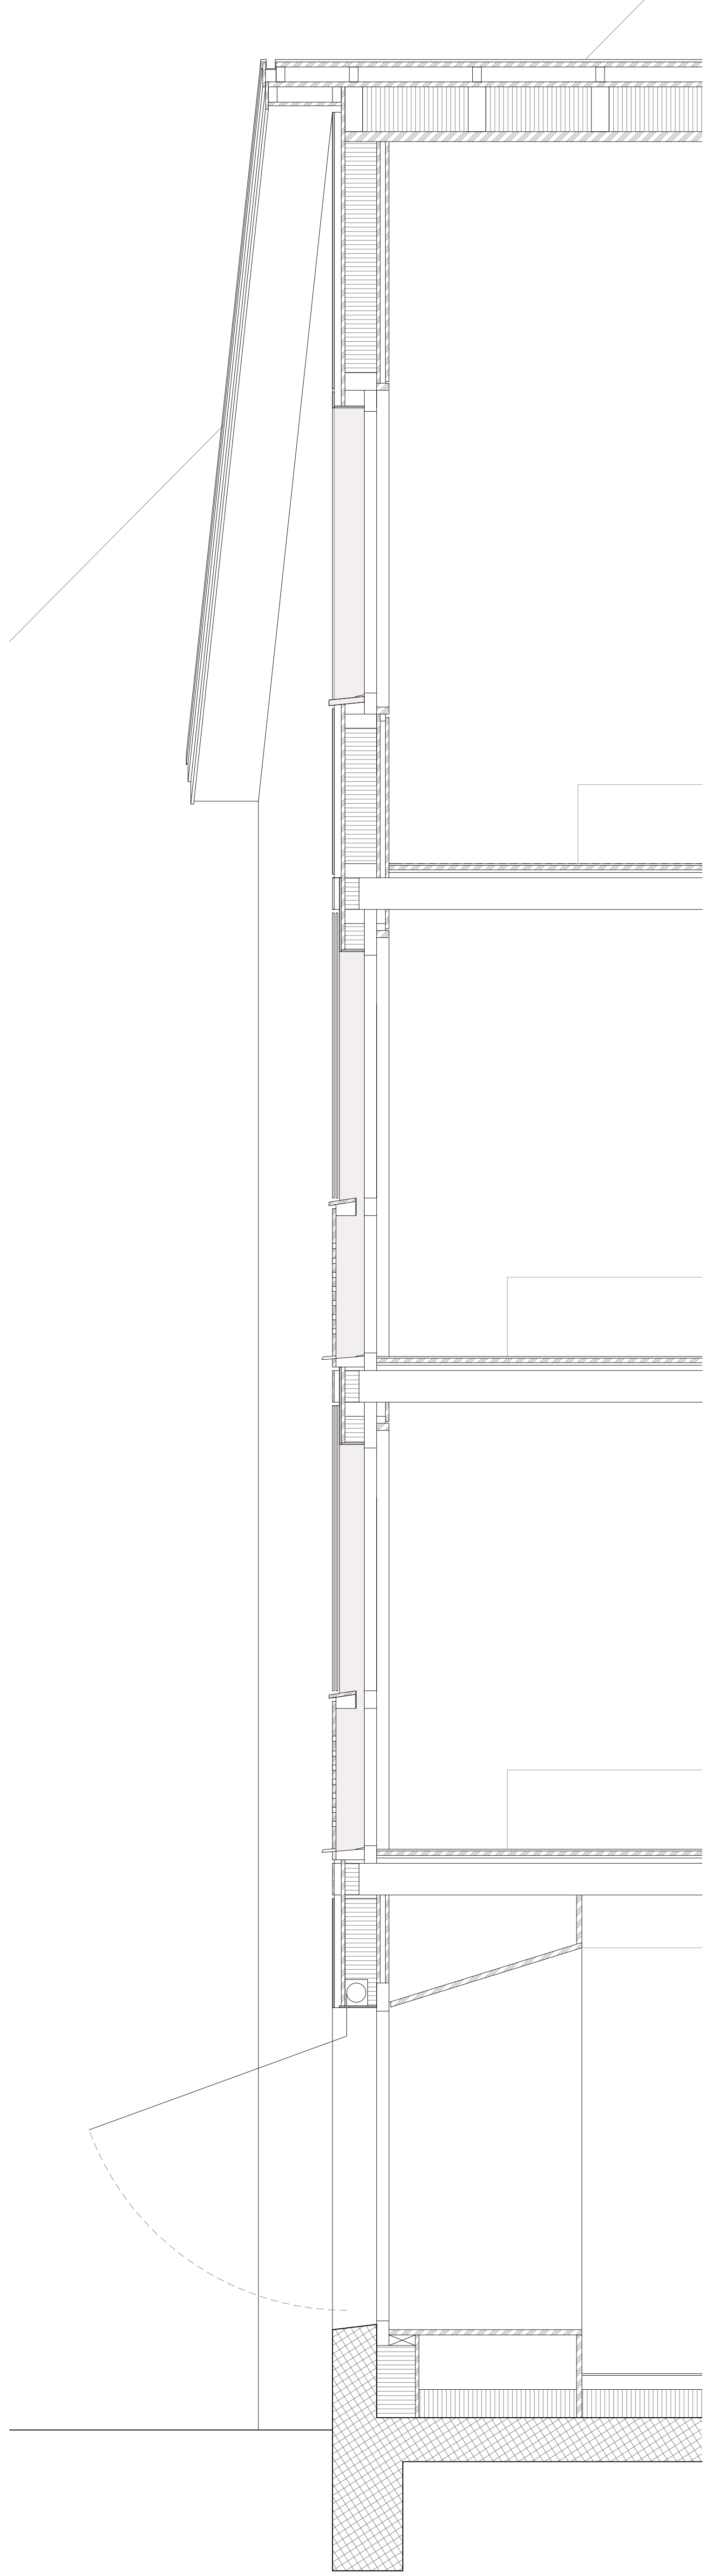

Detailschnitt 1:20