KAUFMANN
ARCHITEKTEN

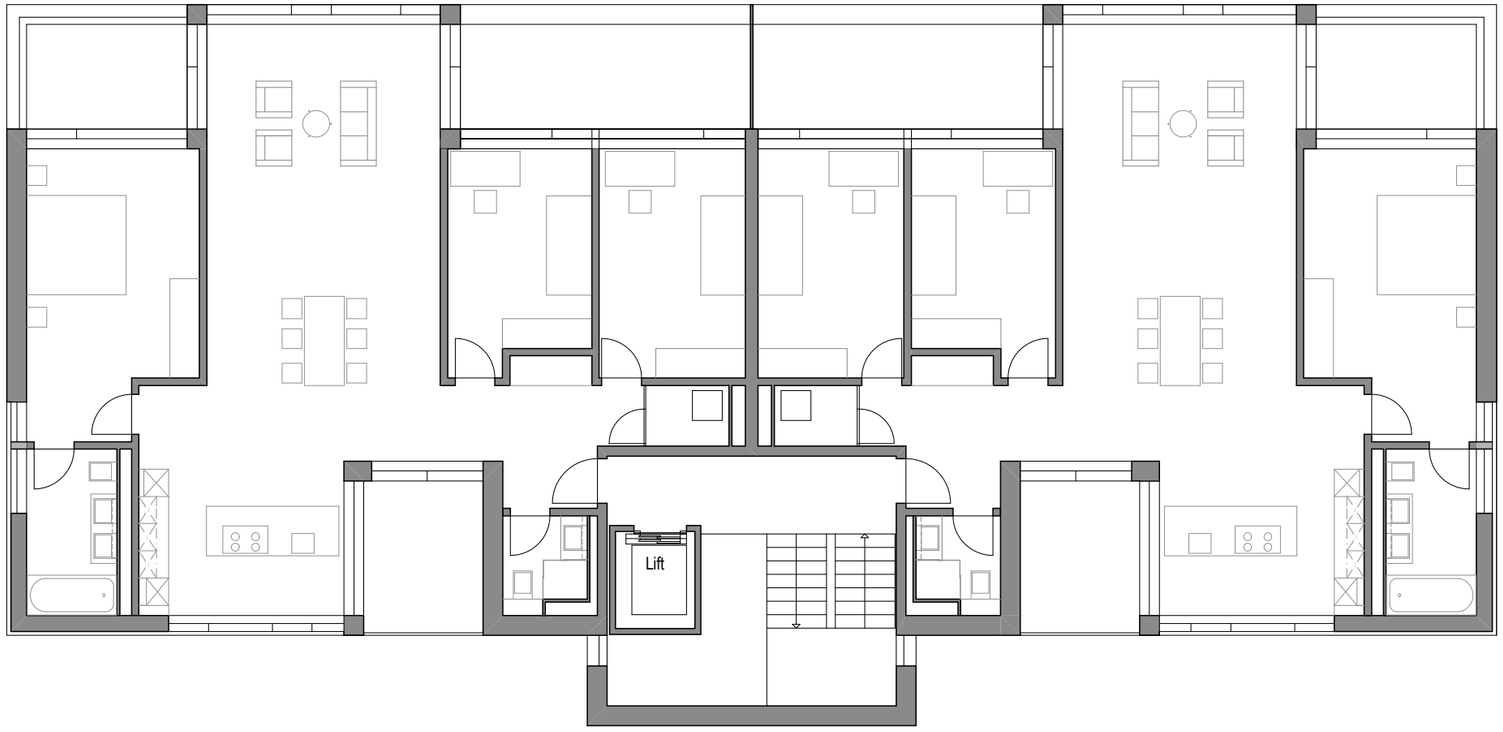

Grungriss Haustyp Parkhäuser

Wohnüberbauung in Altendorf SZ
Architekturauftrag Wettbewerb 1. Preis