



EG Essraum

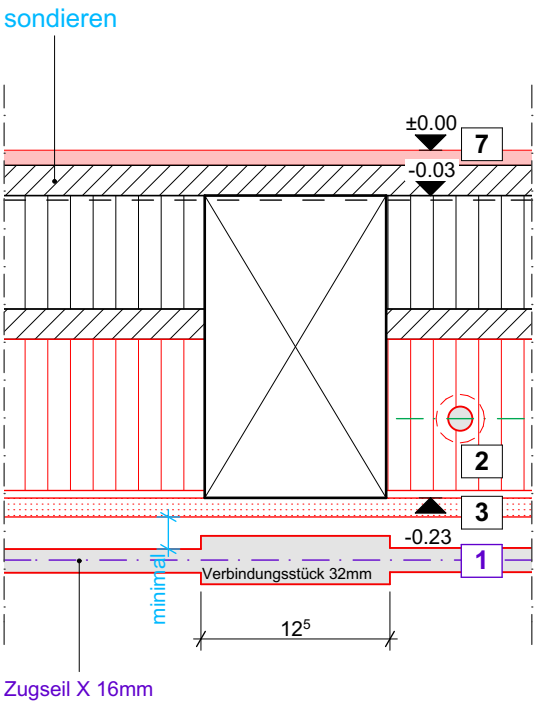

UG Keller

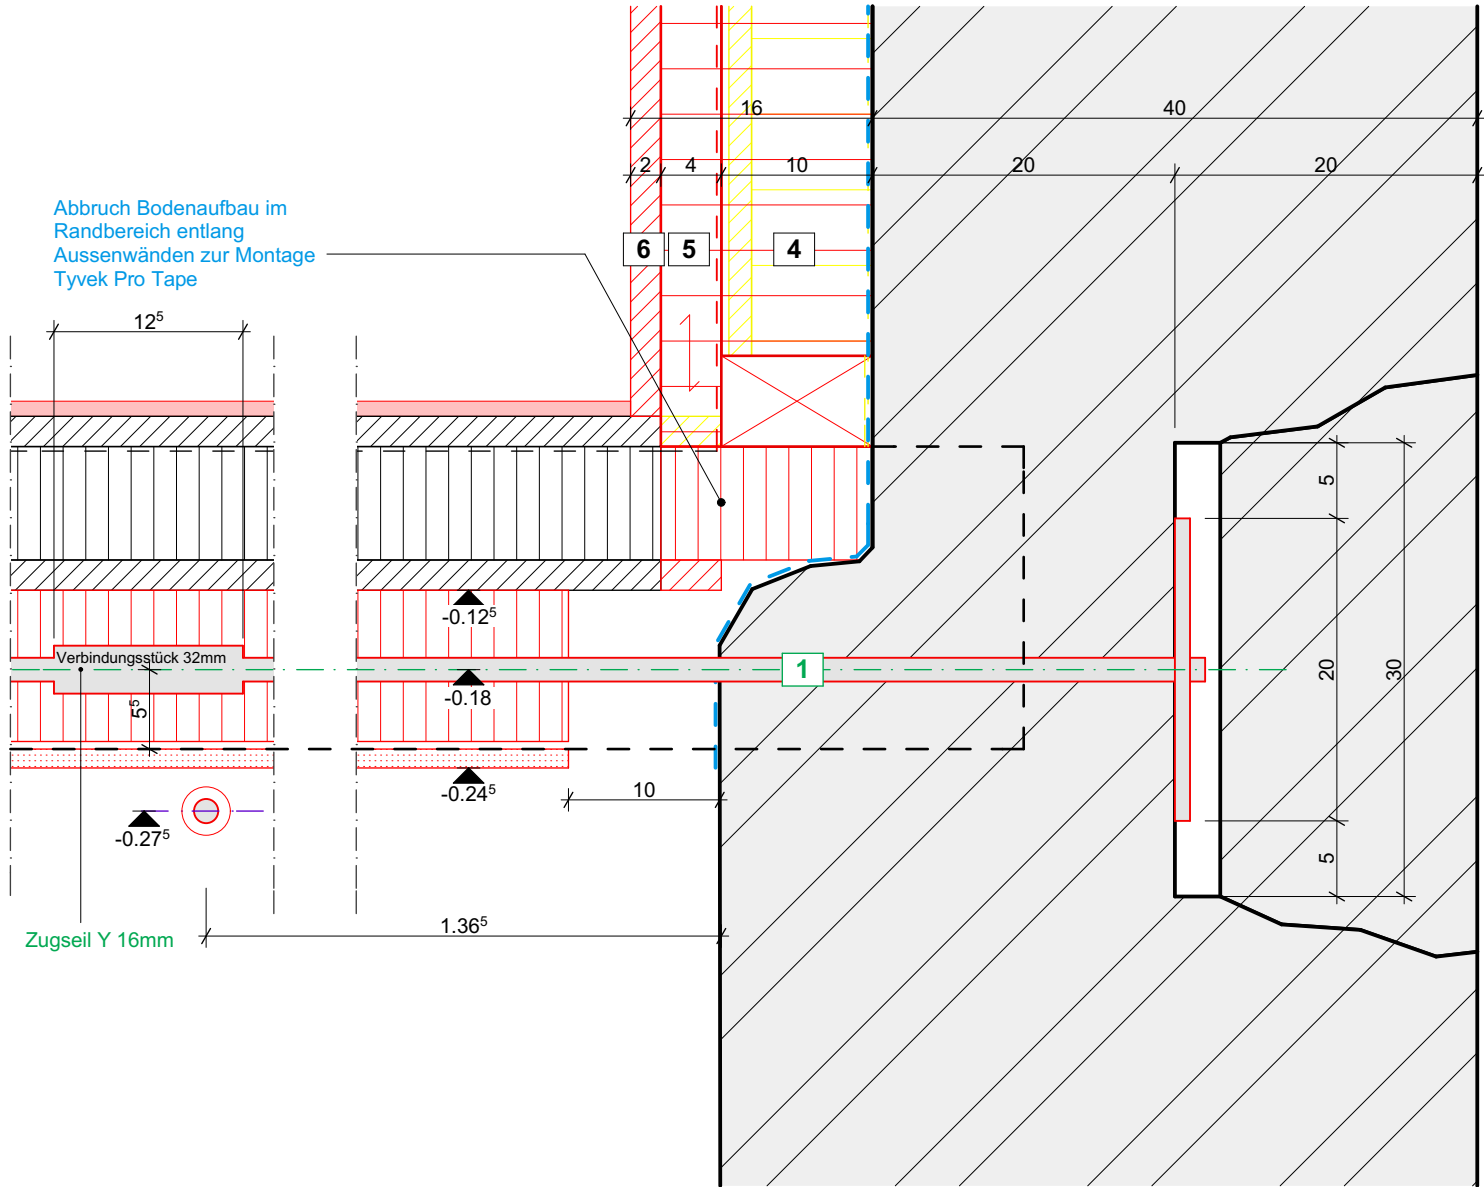

- Wandaufbau gegen aussen EG**
- Zimmermannsbretter 19mm
 - Installationsrost gedämmt 40x60mm
 - Dampfbremse Ampatex Vario
 - Ständer gedämmt 60x100mm
 - Weichfaserplatte 18mm
 - FM Filz ca. 15mm
 - Feuchtigkeitsabdichtung Tyvek Pro Tape
 - Bruchsteinmauer bestehend ca. 400mm

- Bodenaufbau UG - EG**
- Linoleum neu
 - Holzschalung 20mm
 - Balkenlage 120x200mm
 - Dämmung zwischen den Balken
Glaswolle 75mm (bestehend)
 - Blindboden 20mm
 - Dämmung Steinwolle
Flumroc Typ 1, 100mm
zwischen Balkenlage
 - Fermacell Platte 1 x 12.5mm
- [Deckenkonstruktion REI 30](#)

DET 2.1 b