


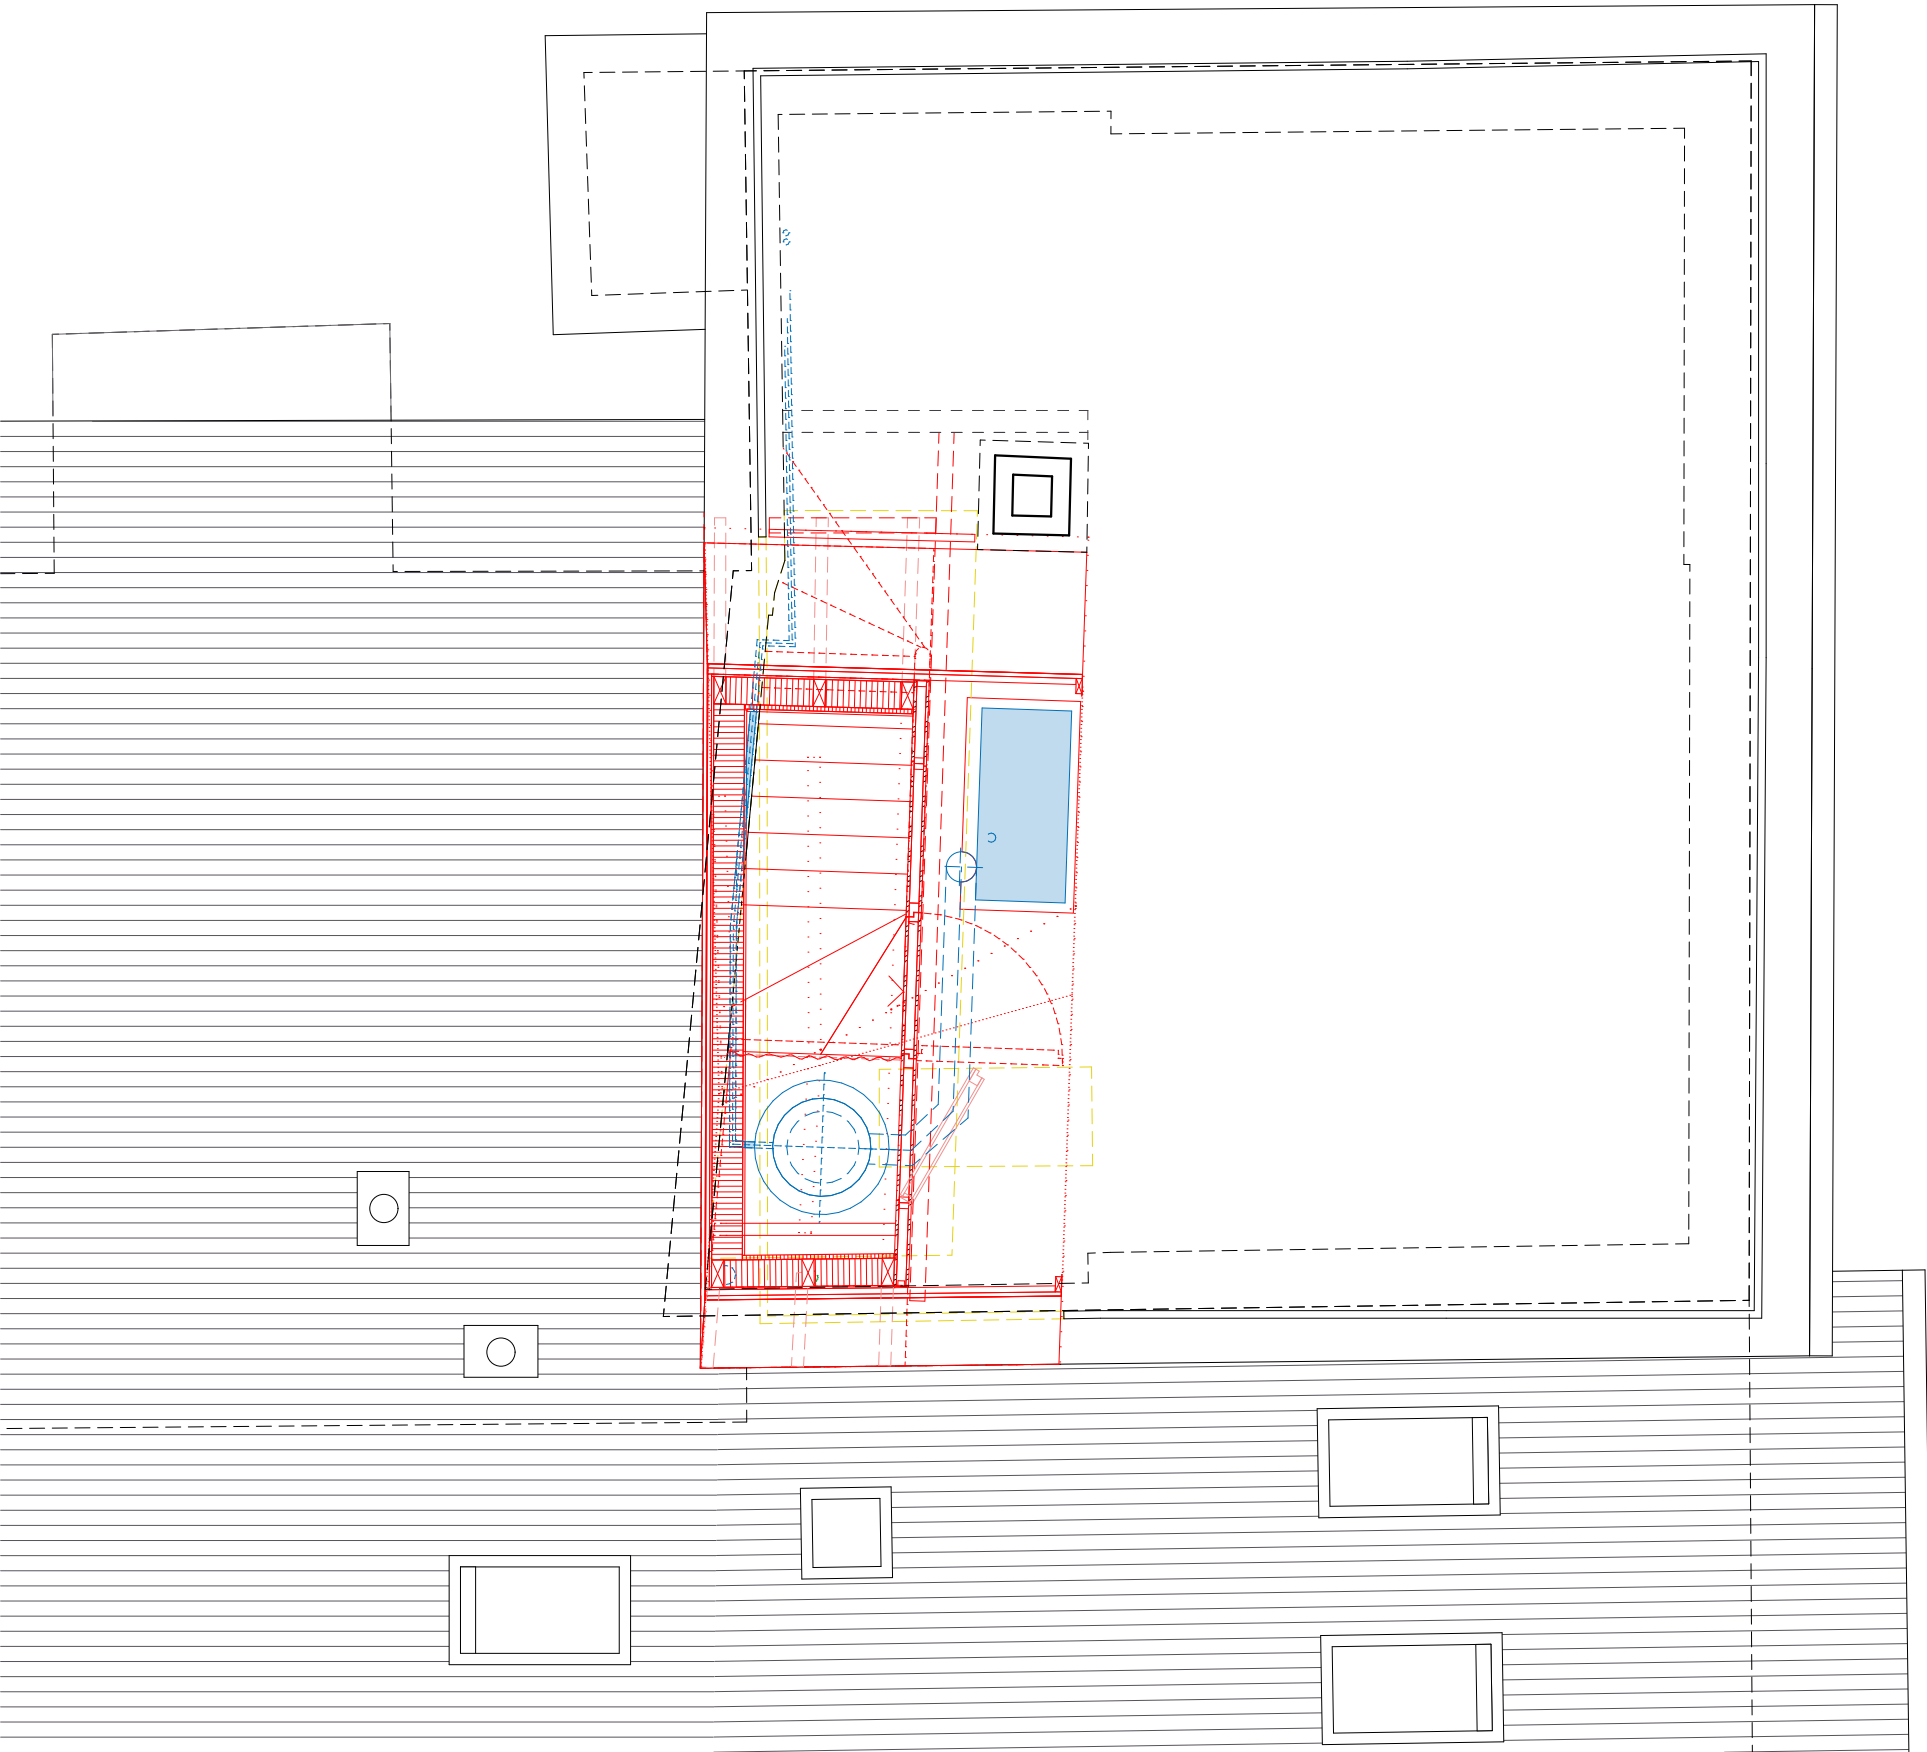


Objekt	Umbau Flarzhaus Uster Bachgasse 20, 8610 Uster
Phase	Ausführung
Projekt-Nr	037
Parzellen-Nr	108
Plan	Dachterrasse
Massstab	1:50
Plan-Nr	G10_50
Architekten	Stefan Wülser Architektur und BALISSAT KAÇANI GmbH Bruggerstrasse 37, CH-5400 Baden contact@balissatkacani.com

Bauherr:in	Isabelle Stöckli, Andreas Pauling Guschstrasse 18, 8610 Uster
------------	--

Datum	Gezeichnet	Format	CAD-File
08.03.24	KaF/NS	A3	/Users/balissat01/Balissat Kacani Dropbox/--- PROJEKTE/037 FLARZHAUS/ 05 PLAENE/240308_Uster_Projekt.mp.pln

± 0.00 = 474.416	Alle Masse sind vor Ort zu prüfen	
	Bestand	
	Abbruch	
	Neu	

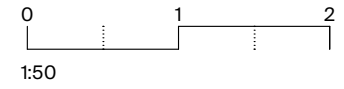

Geschossfläche=	7.80m ²
Nettogeschossfläche Total =	5.80m ²
Aussengeschossfläche=	48.70m ²