


- Kupferblech, in Bahnen mit Stehfälze 0,6 mm
- Unterdachfolie F3
- Wärmedämmung 15 mm
- Dampfsperre
- Überbeton im Gefälle 20-150 mm
- Betondecke 300 mm
- Innenputz 10 mm

▽ 27.8 m

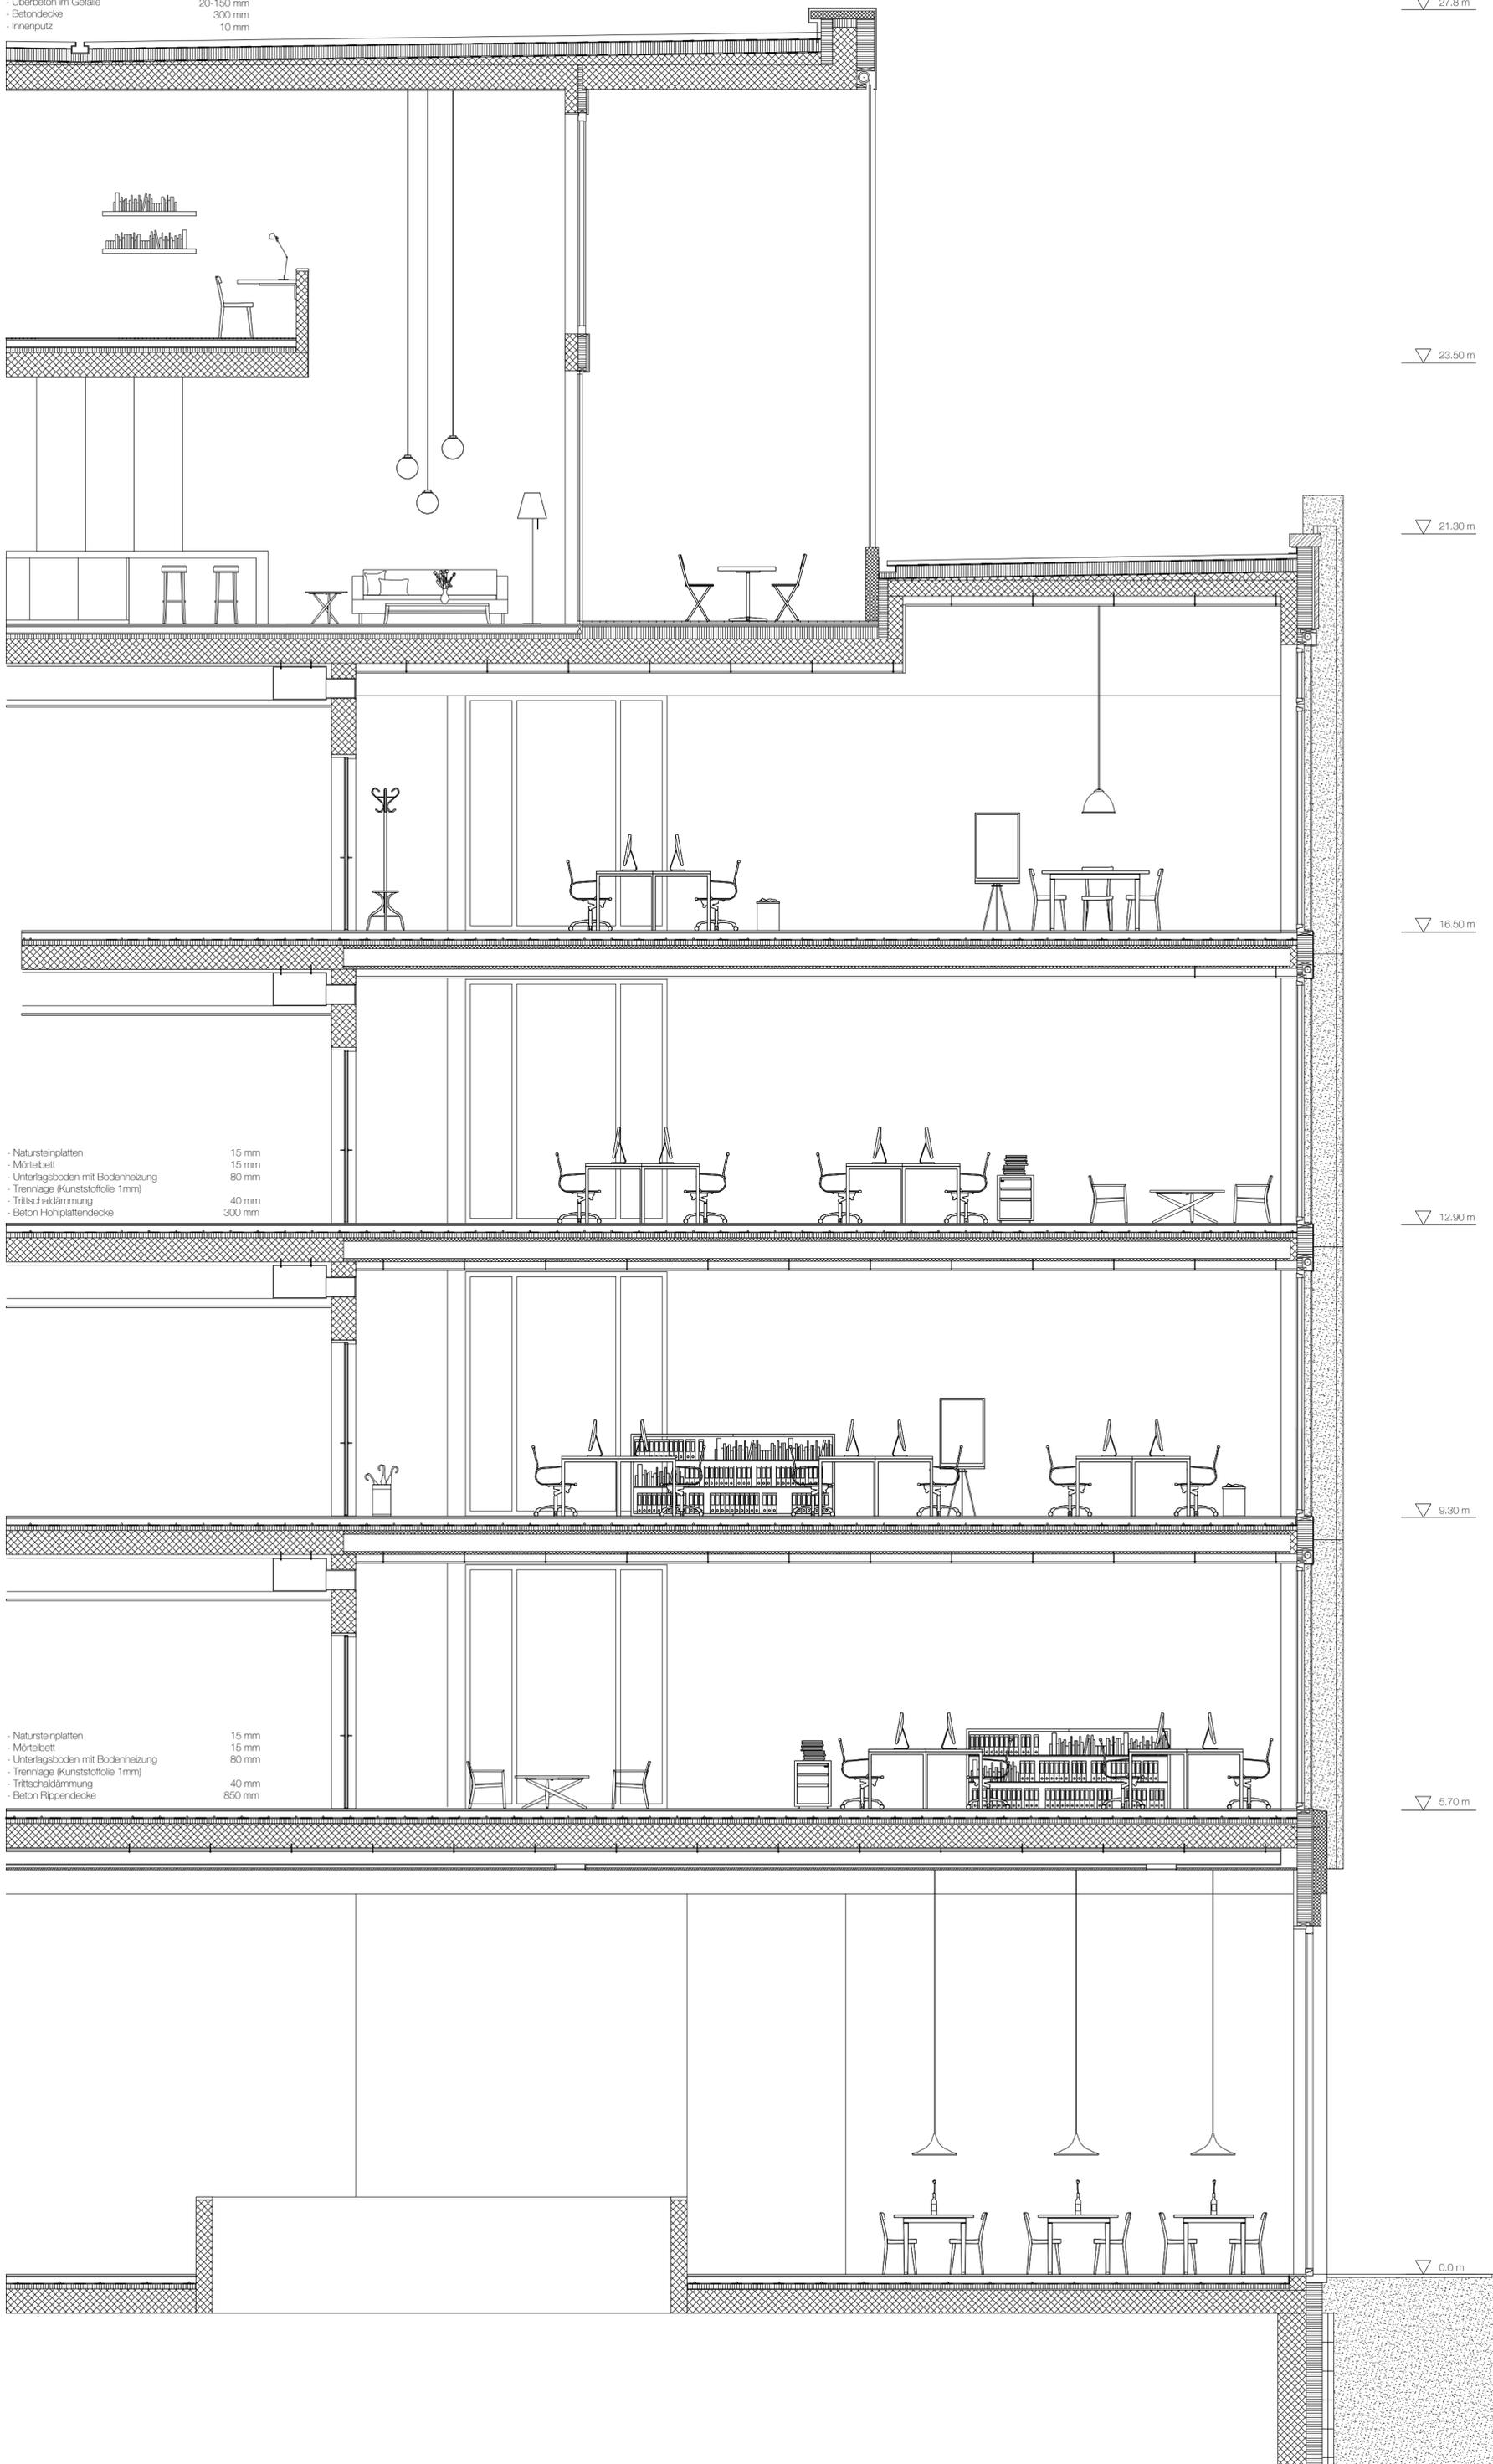

▽ 23.50 m

▽ 21.30 m

▽ 16.50 m

▽ 12.90 m

▽ 9.30 m

▽ 5.70 m

▽ 0.0 m

- Natursteinplatten 15 mm
- Mörtelbett 15 mm
- Unterlagsboden mit Bodenheizung 80 mm
- Trennlage (Kunststoffolie 1mm) 40 mm
- Trittschalldämmung
- Beton Hohlplattendecke 300 mm

- Natursteinplatten 15 mm
- Mörtelbett 15 mm
- Unterlagsboden mit Bodenheizung 80 mm
- Trennlage (Kunststoffolie 1mm) 40 mm
- Trittschalldämmung
- Beton Rippendecke 850 mm