


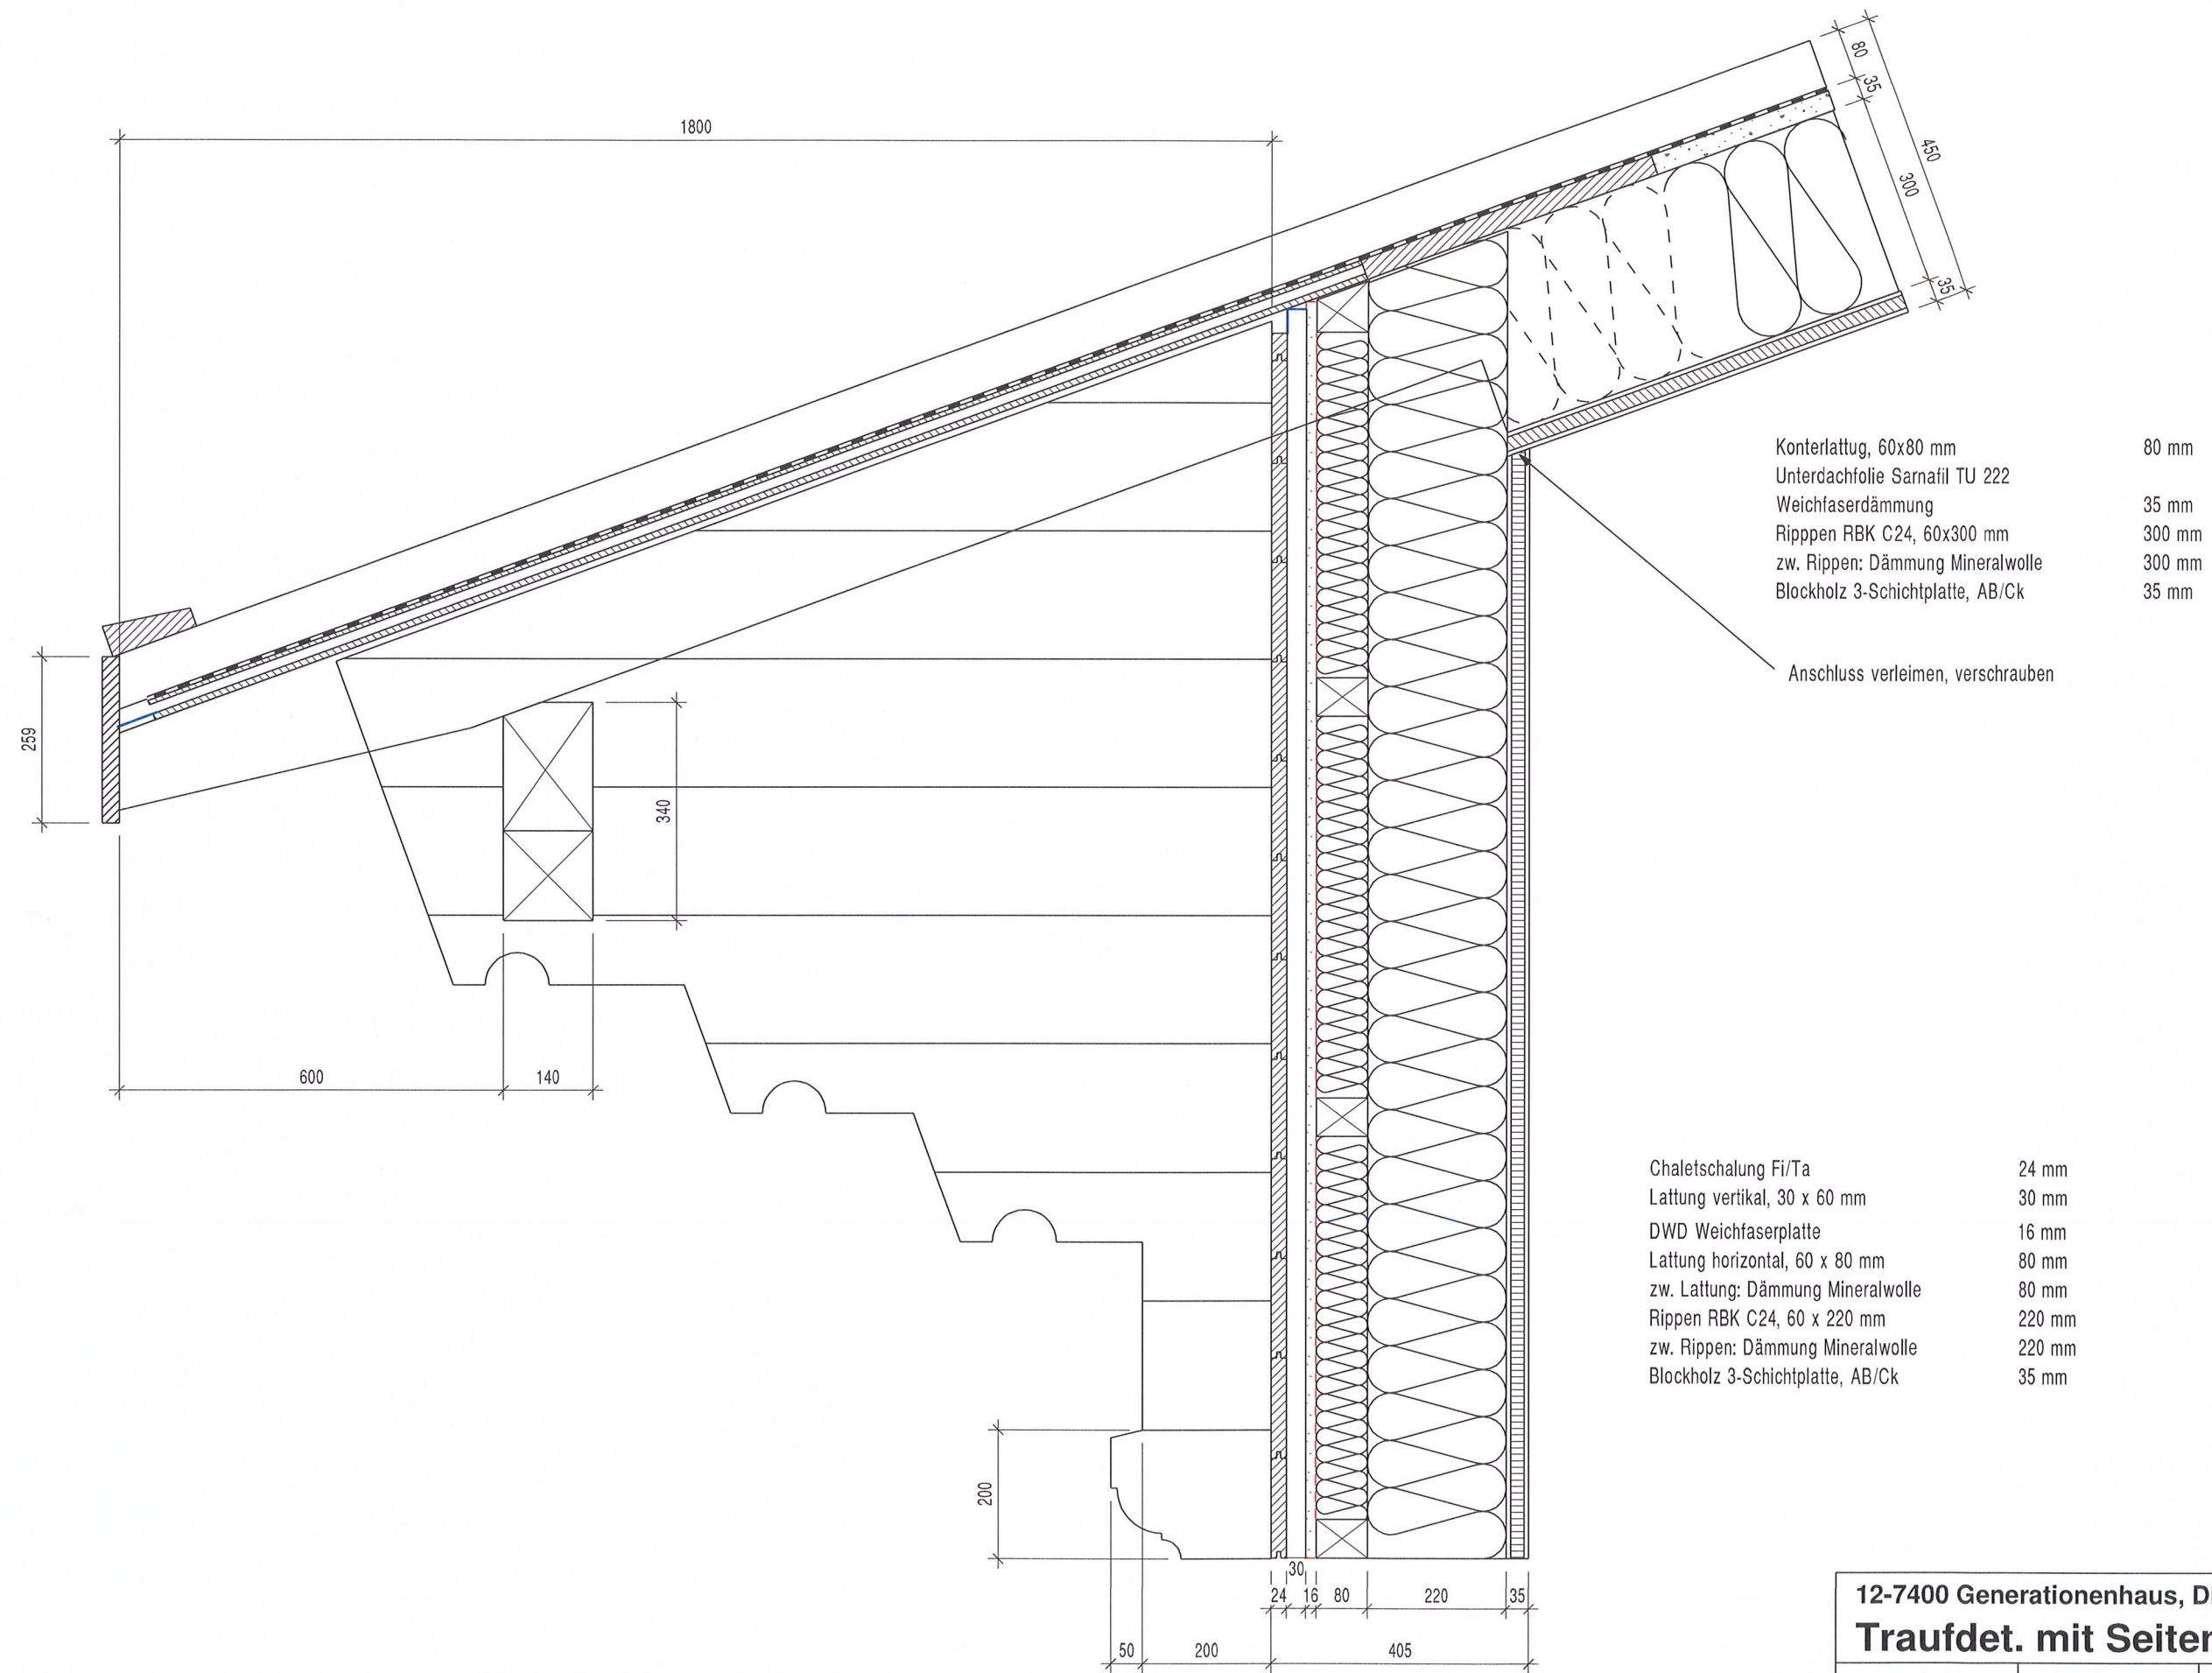

Konterlattug, 60x80 mm 80 mm  
Unterdachfolie Sarnafil TU 222 35 mm  
Weichfaserdämmung 300 mm  
Rippen RBK C24, 60x300 mm 300 mm  
zw. Rippen: Dämmung Mineralwolle 35 mm  
Blockholz 3-Schichtplatte, AB/Ck

Anschluss verleimen, verschrauben

Chaletschalung Fi/Ta 24 mm  
Lattung vertikal, 30 x 60 mm 30 mm  
DWD Weichfaserplatte 16 mm  
Lattung horizontal, 60 x 80 mm 80 mm  
zw. Lattung: Dämmung Mineralwolle 80 mm  
Rippen RBK C24, 60 x 220 mm 220 mm  
zw. Rippen: Dämmung Mineralwolle 220 mm  
Blockholz 3-Schichtplatte, AB/Ck 35 mm

12-7400 Generationenhaus, Diemtigen  
**Traufdet. mit Seitenkonsol**

|                                   |             |                |
|-----------------------------------|-------------|----------------|
| Masstab 1:10                      | 18.01.13 rf | Plan Nr.: D-05 |
| PIUS SCHULER AG, 6418 Rothenthurm |             |                |