


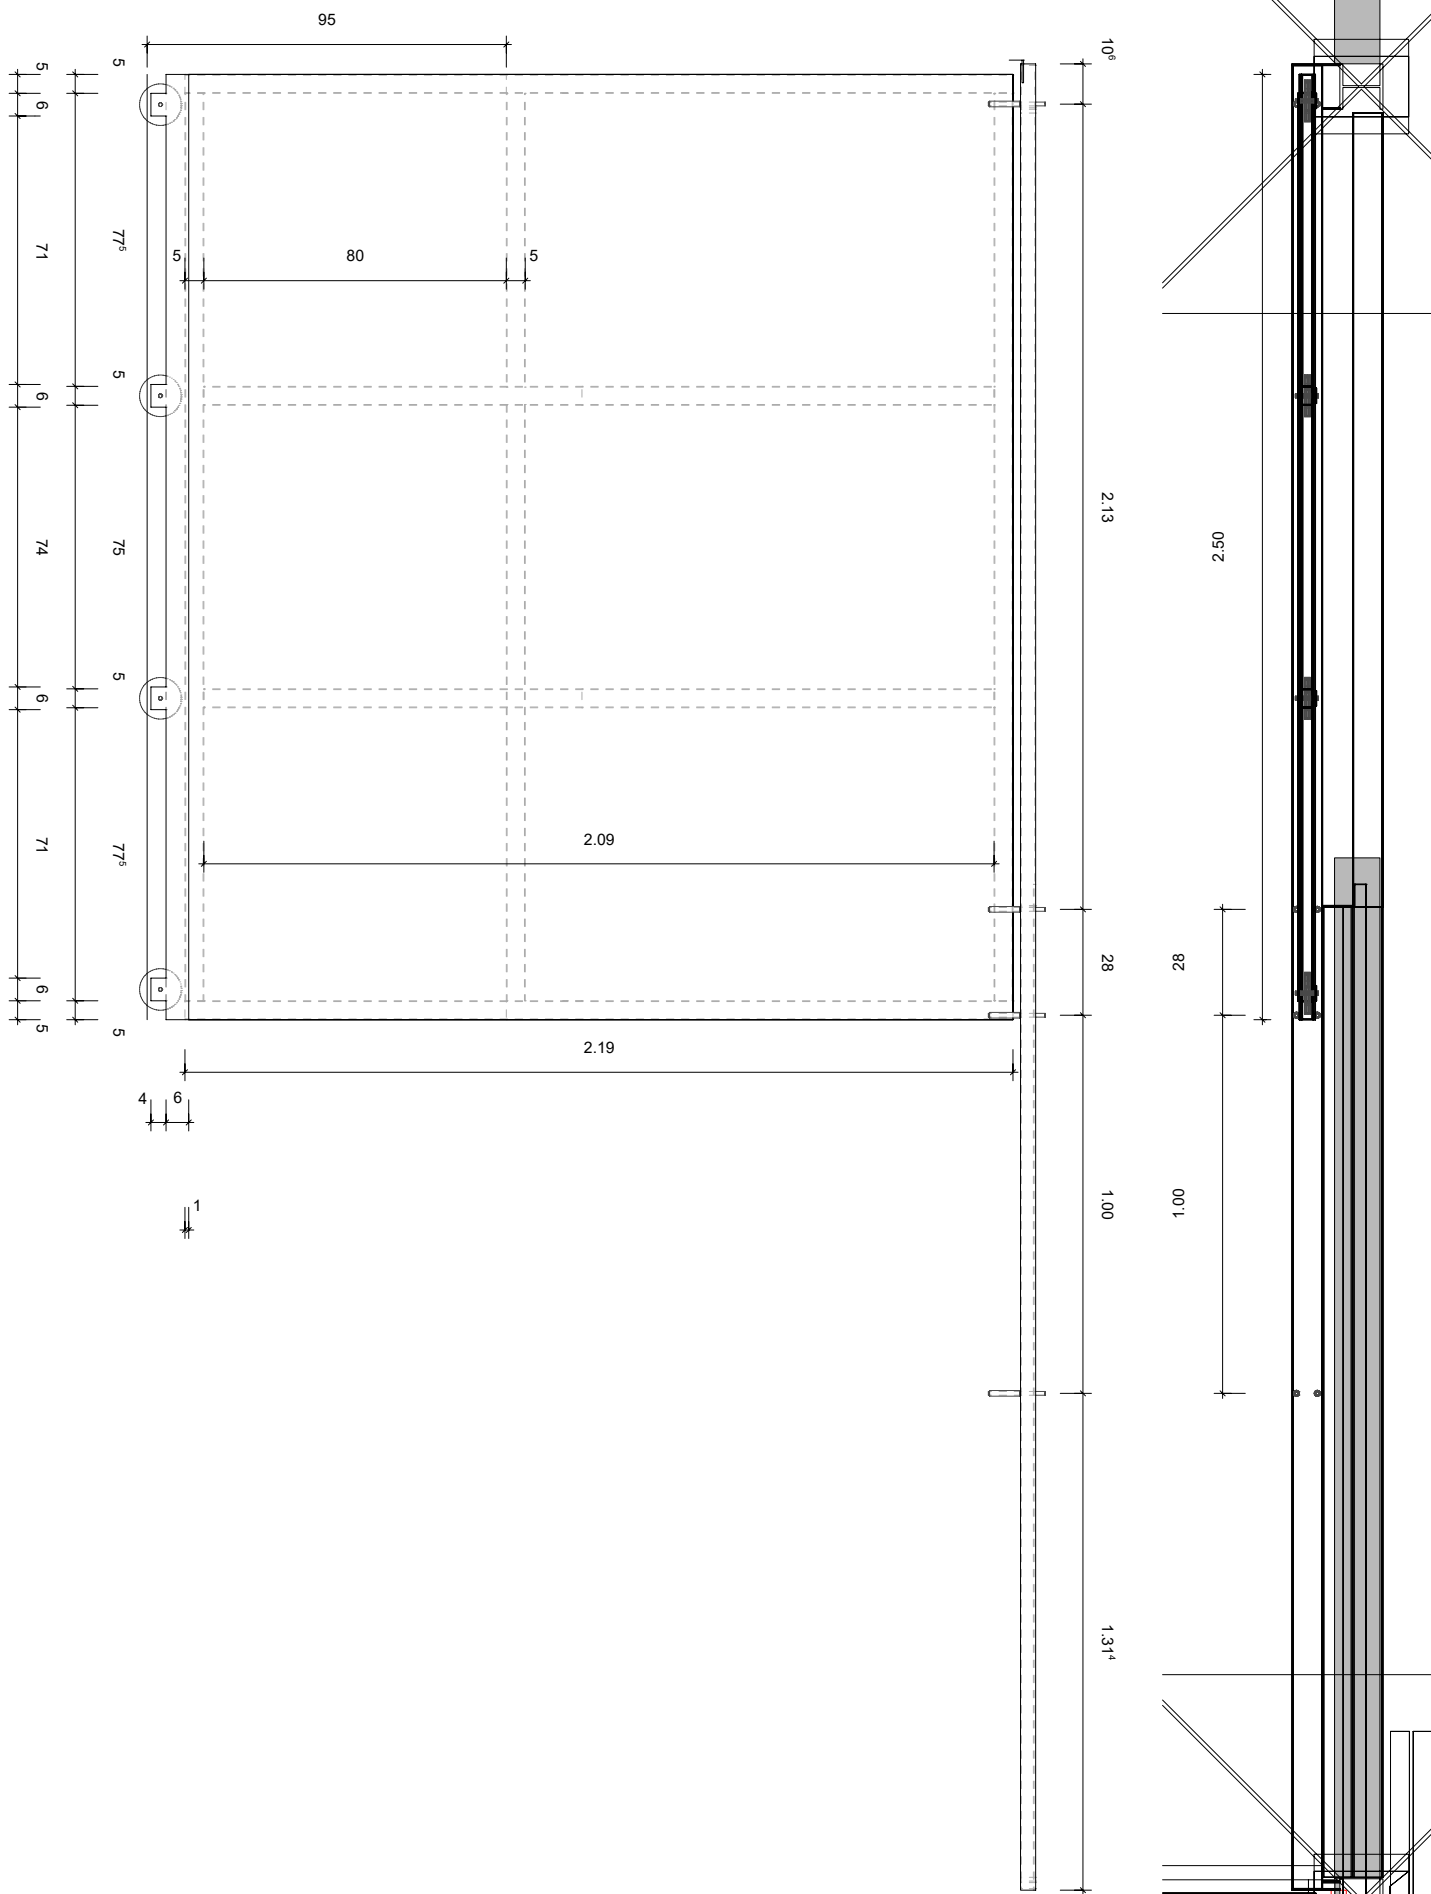

Atelier	Porta-Corredera	001-0
Rayonnage	nombre de plan / index	47 / 100
	feuille / échelle	210 x 297 mm / 1:20
	dessiné, date / vérification	us , 21.03.2021 / us
	corrigé, date / vérification	, 24.03.2021 /



Architecte:
Ursula Strasser
www.StrasserArchitekt.pro

CIF: G-98155328
www.formacionsenegal.org