Nordfassade

Ostfassade

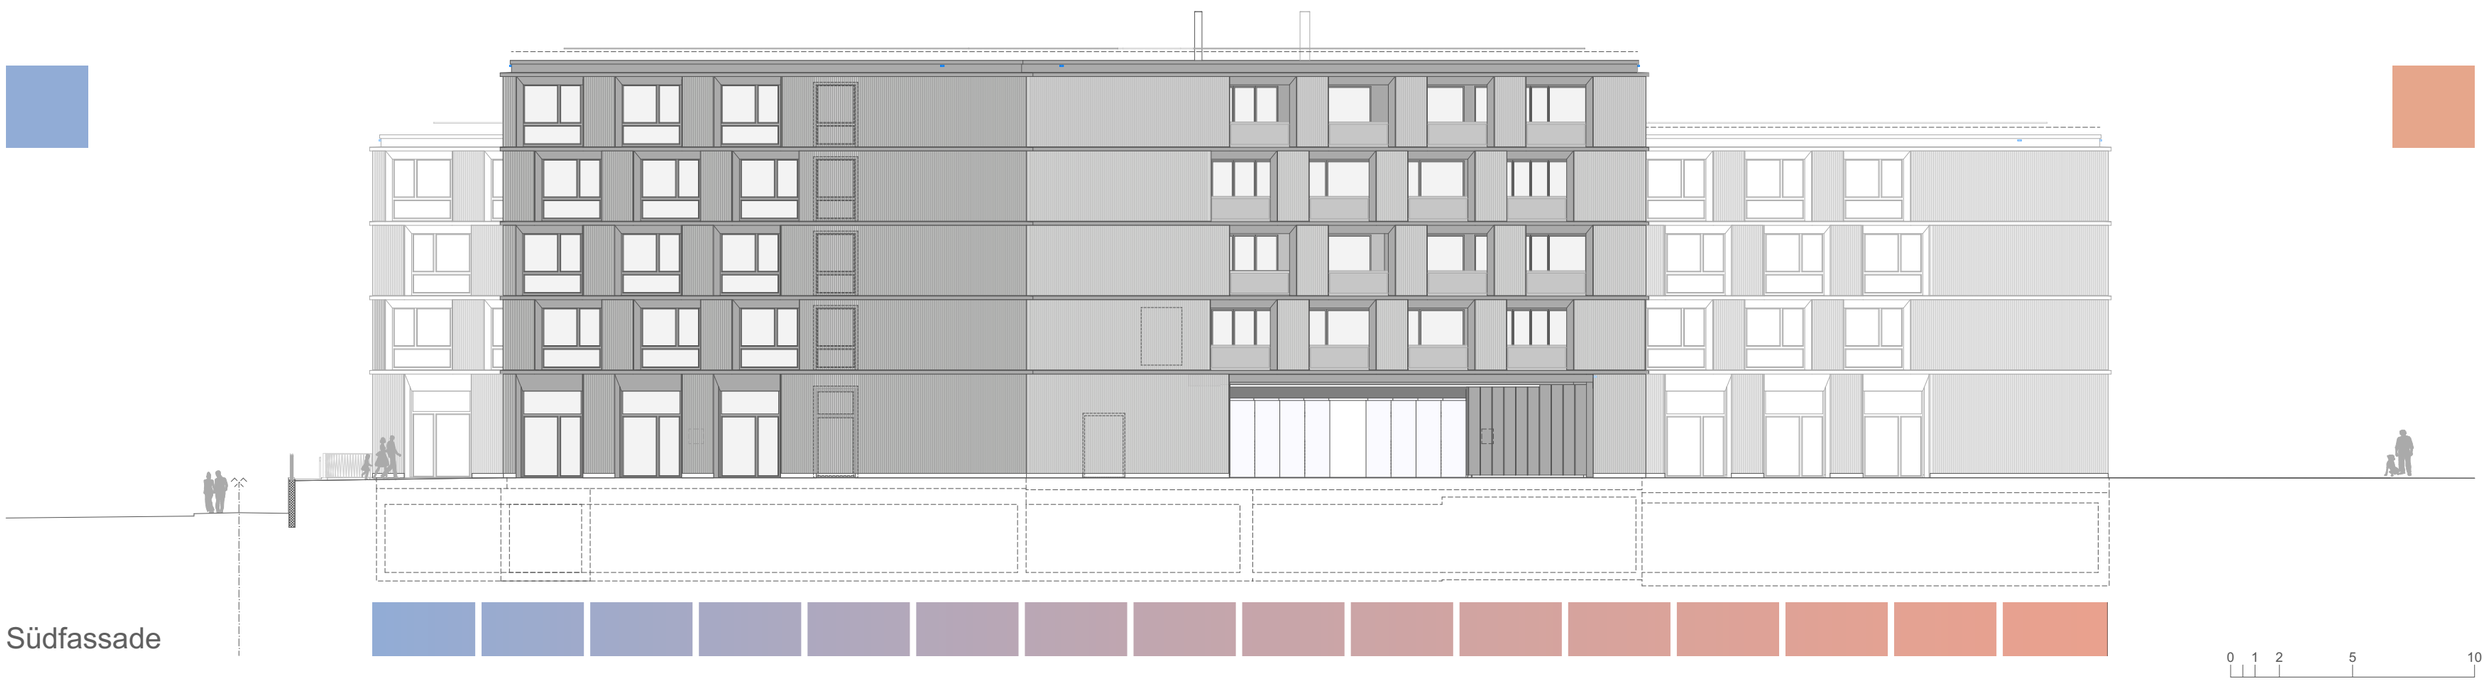

Südfassade

0 1 2 5 10