





Referenzbild Baffeldecke

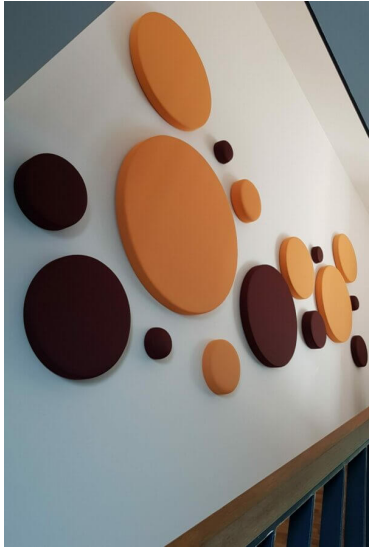

Referenzbild Wandakustik



Referenzbild Deckensegel rund

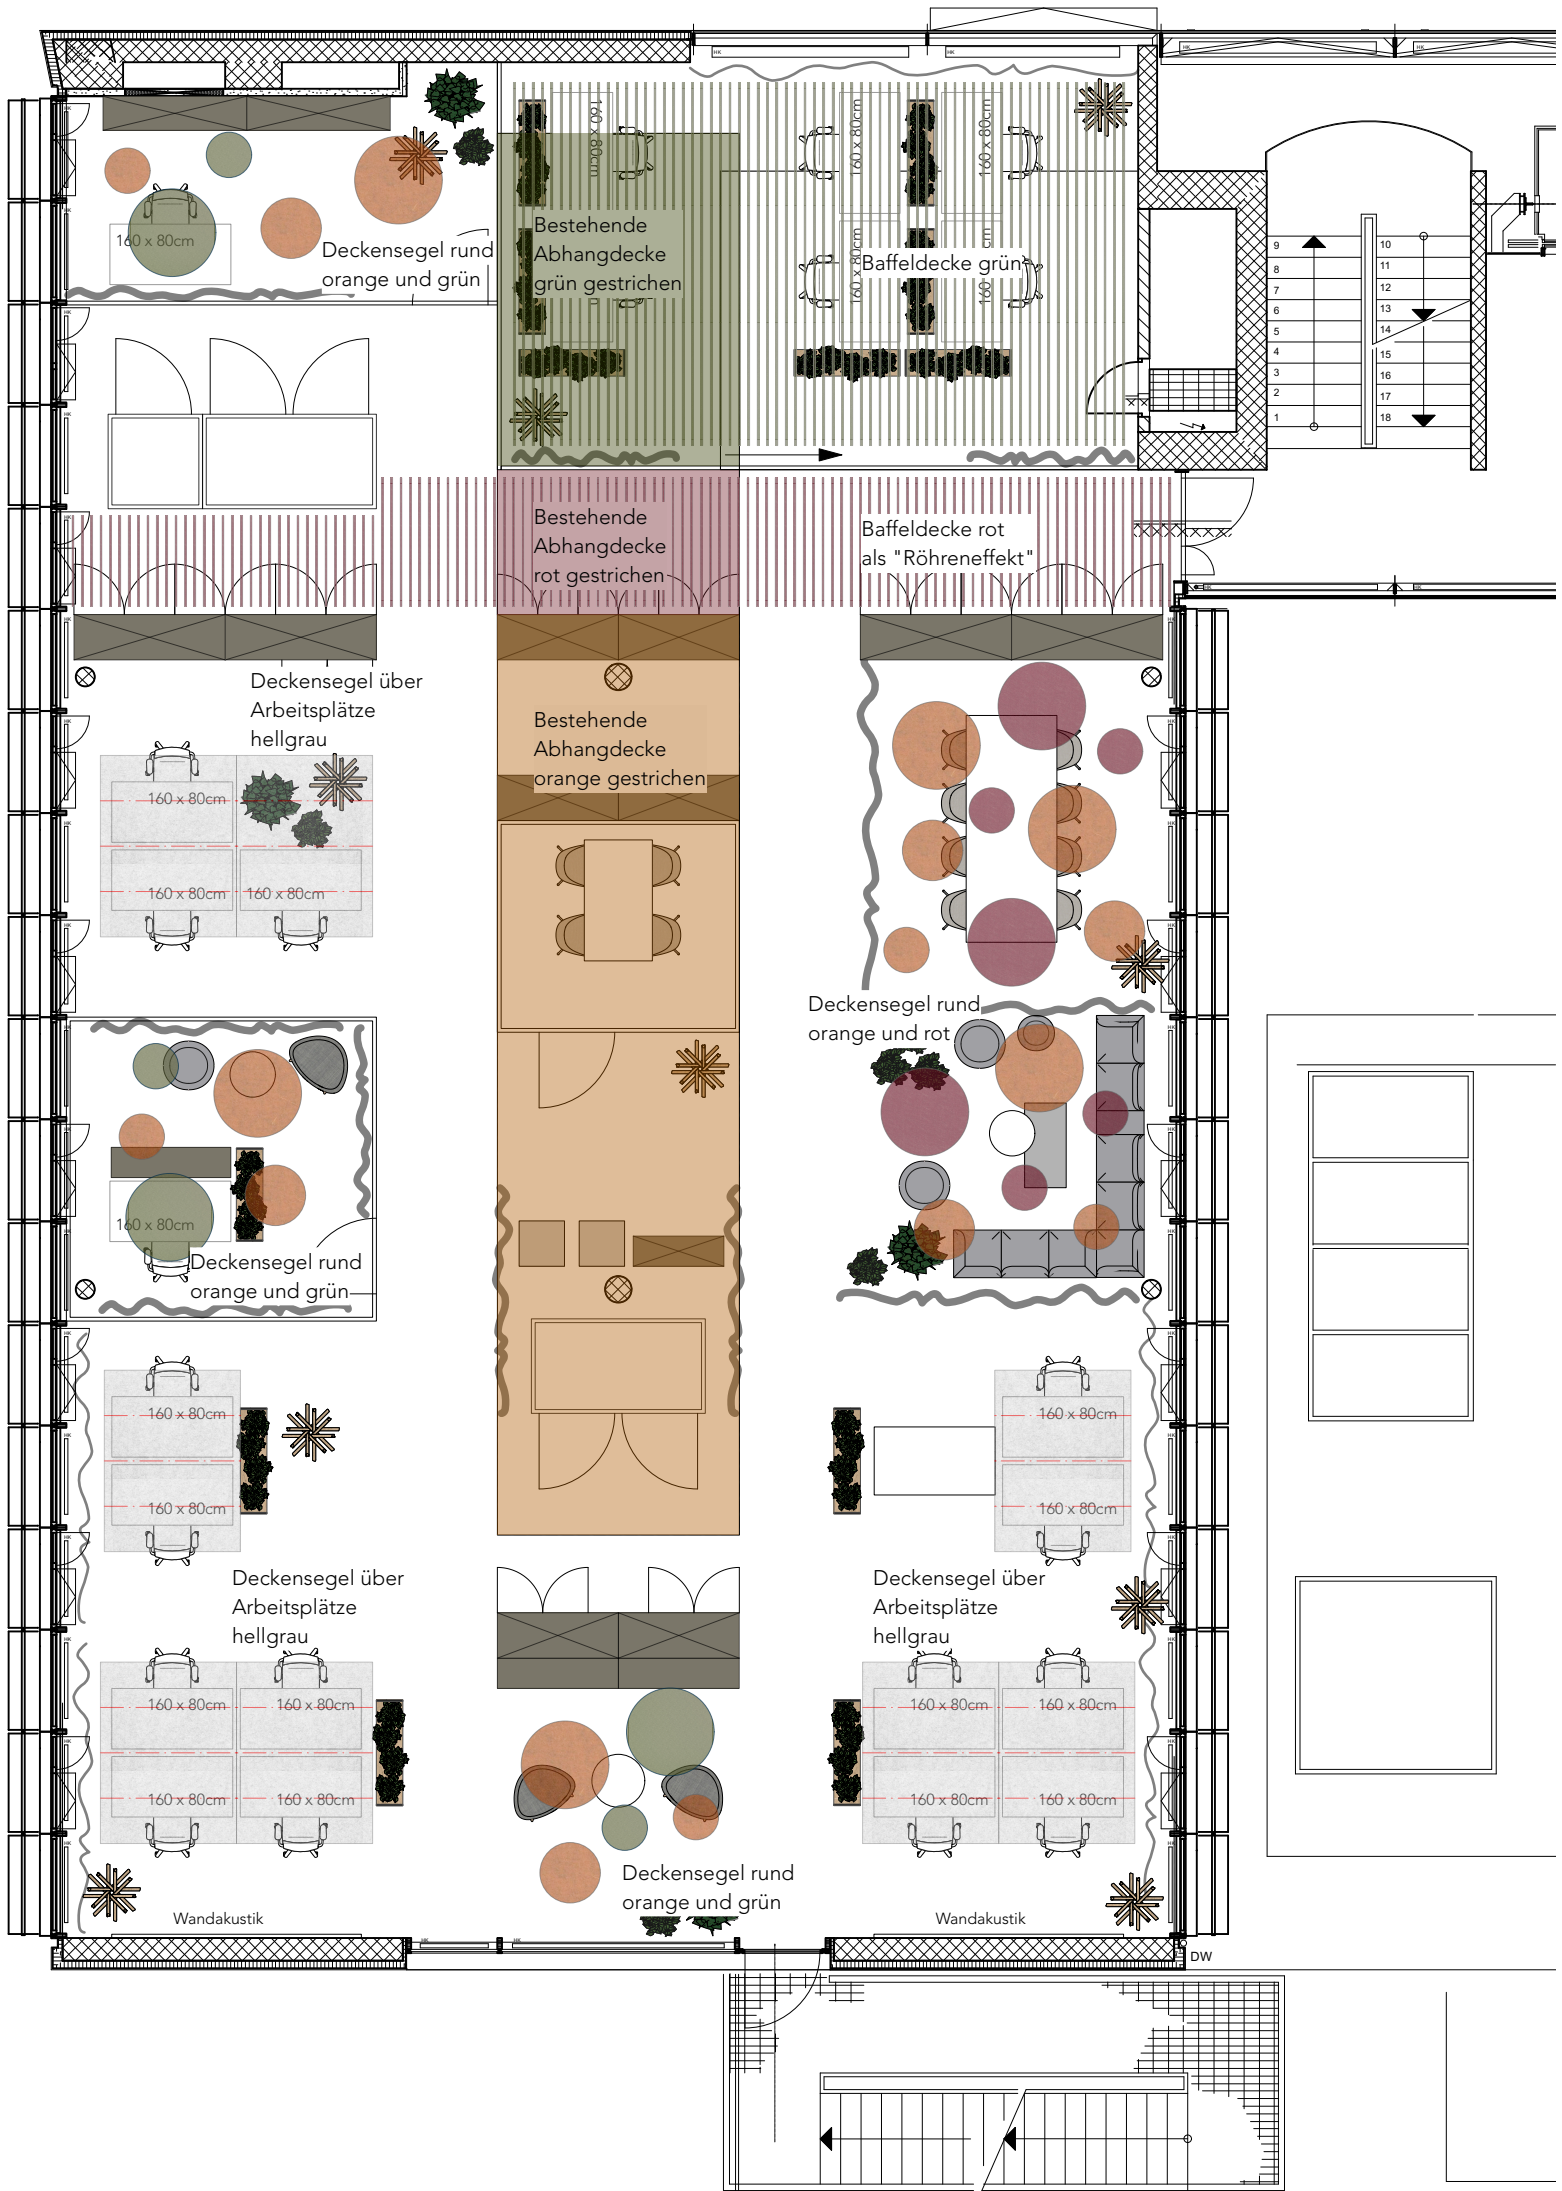

Legende

- Akustikdecke Baffeln grün
- Akustikdecke Baffeln rot
- Akustikdecke Segel Rechteckig grau
- Akustikdecke Segel rund orange
- Akustikdecke Segel rund rot
- Akustikdecke Segel rund grün

Konzept | Deckenspiegel

Umbau Büro NUK, Format: A3, Mst. 1:100, dat. 03.03.2024, Vivere Innenarchitektur GmbH, Zürichstrasse 17, 8607 Aathal-Seegräben, Tel. 044 932 70 70