


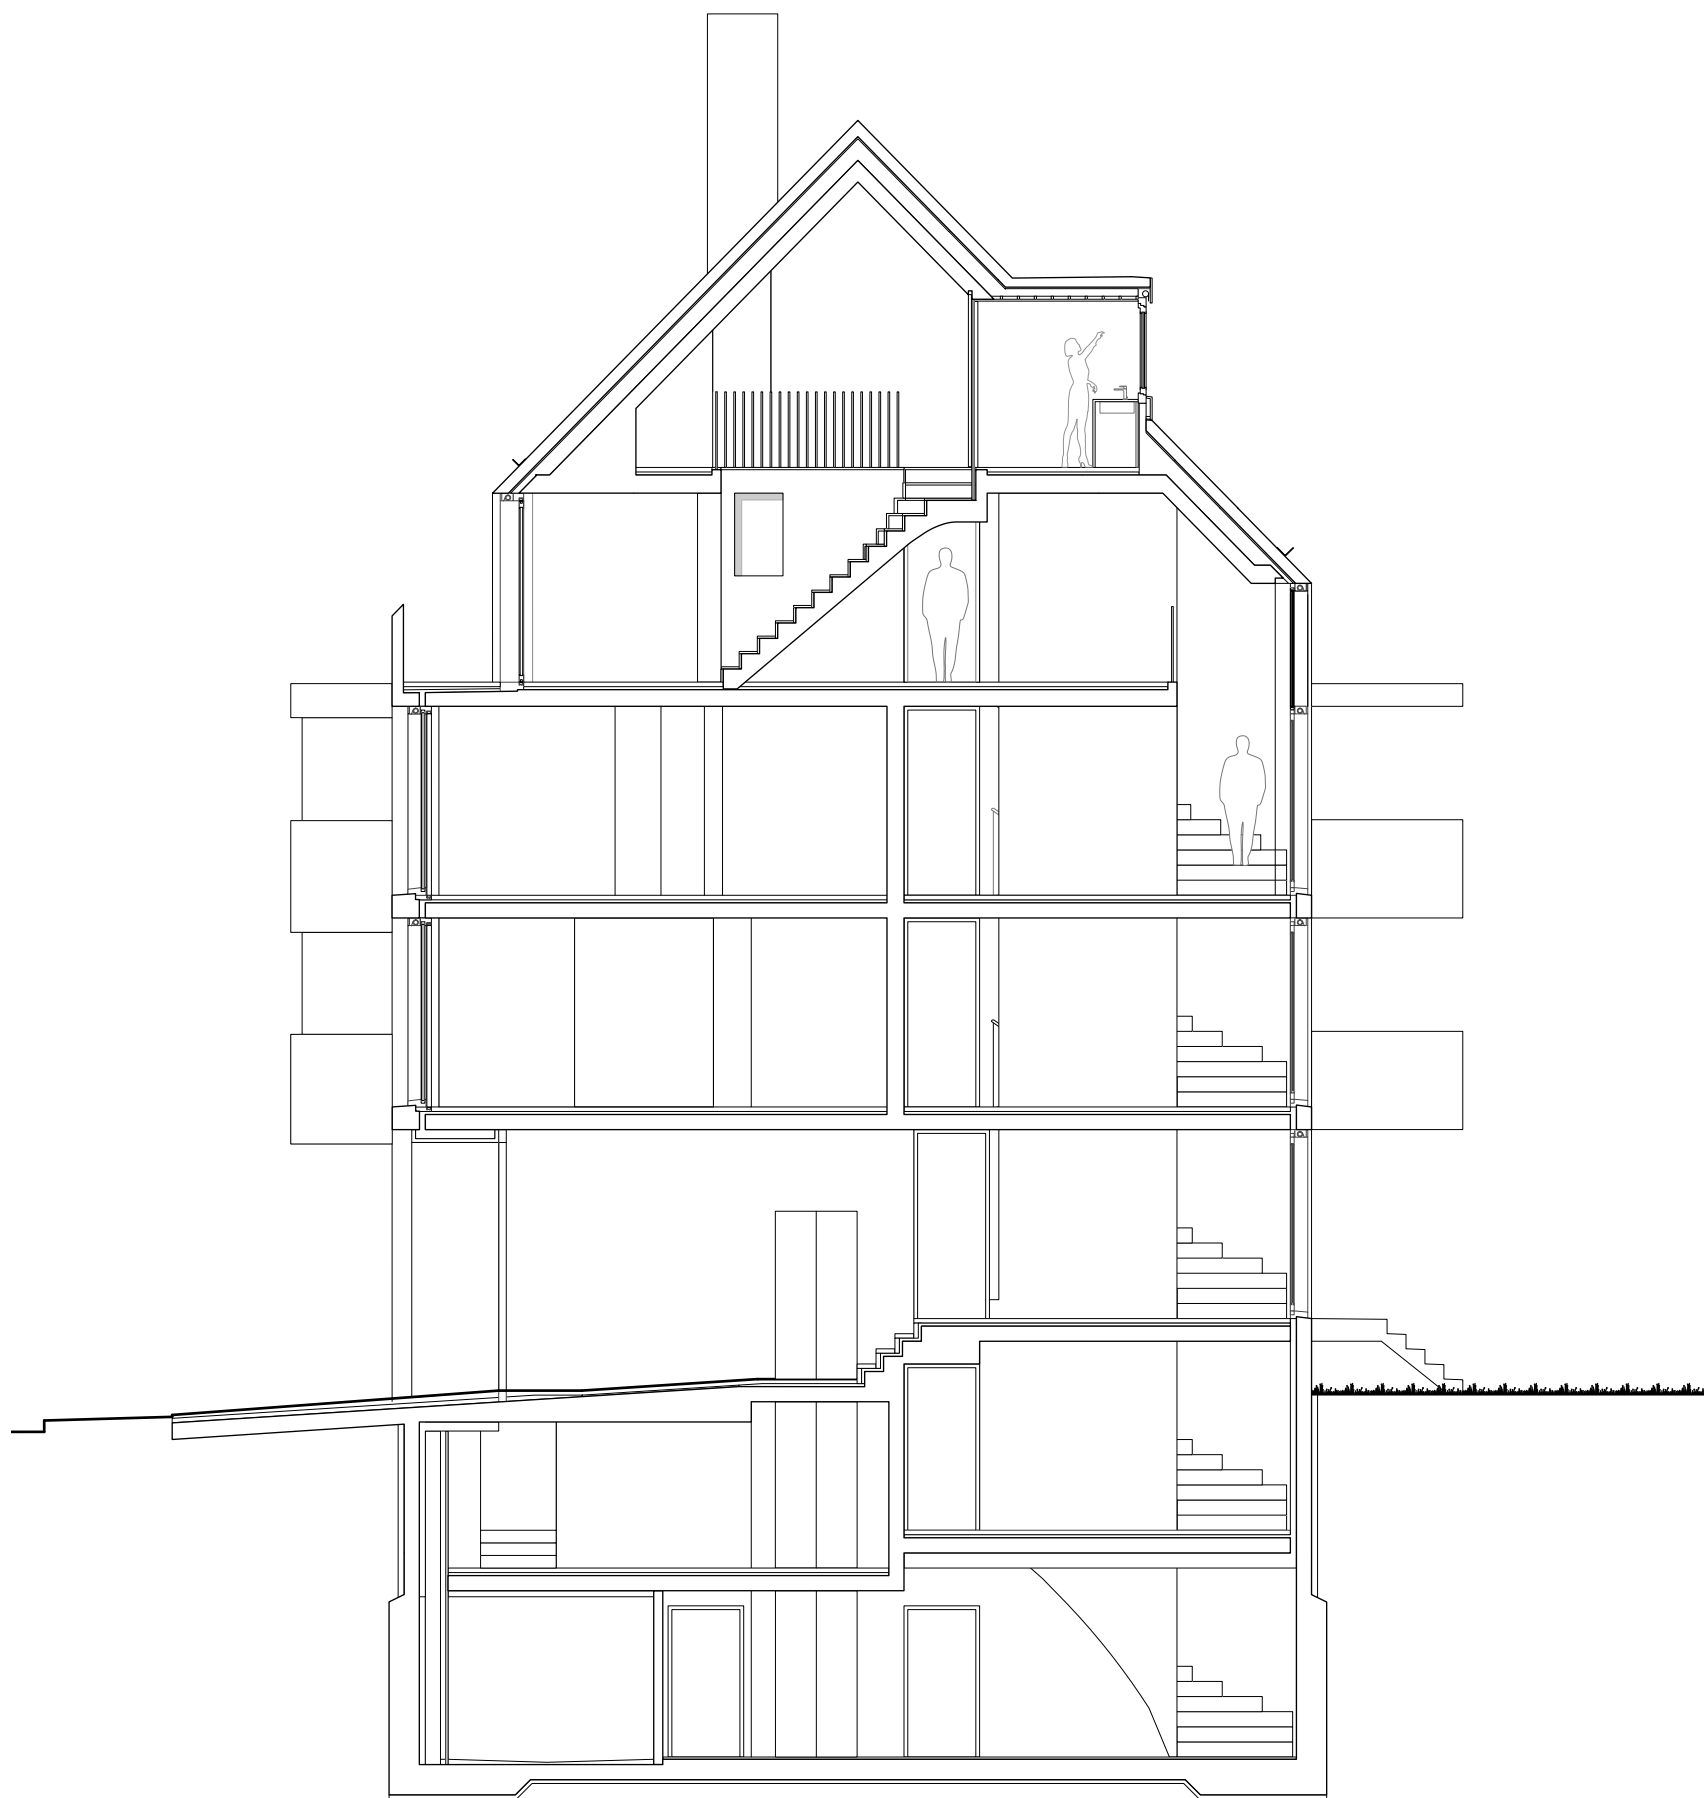

Längsschnitt II 1:100