


LEGENDE

- Bestand
- Abbruch
- Umbauperimeter (nur im Gebäude)

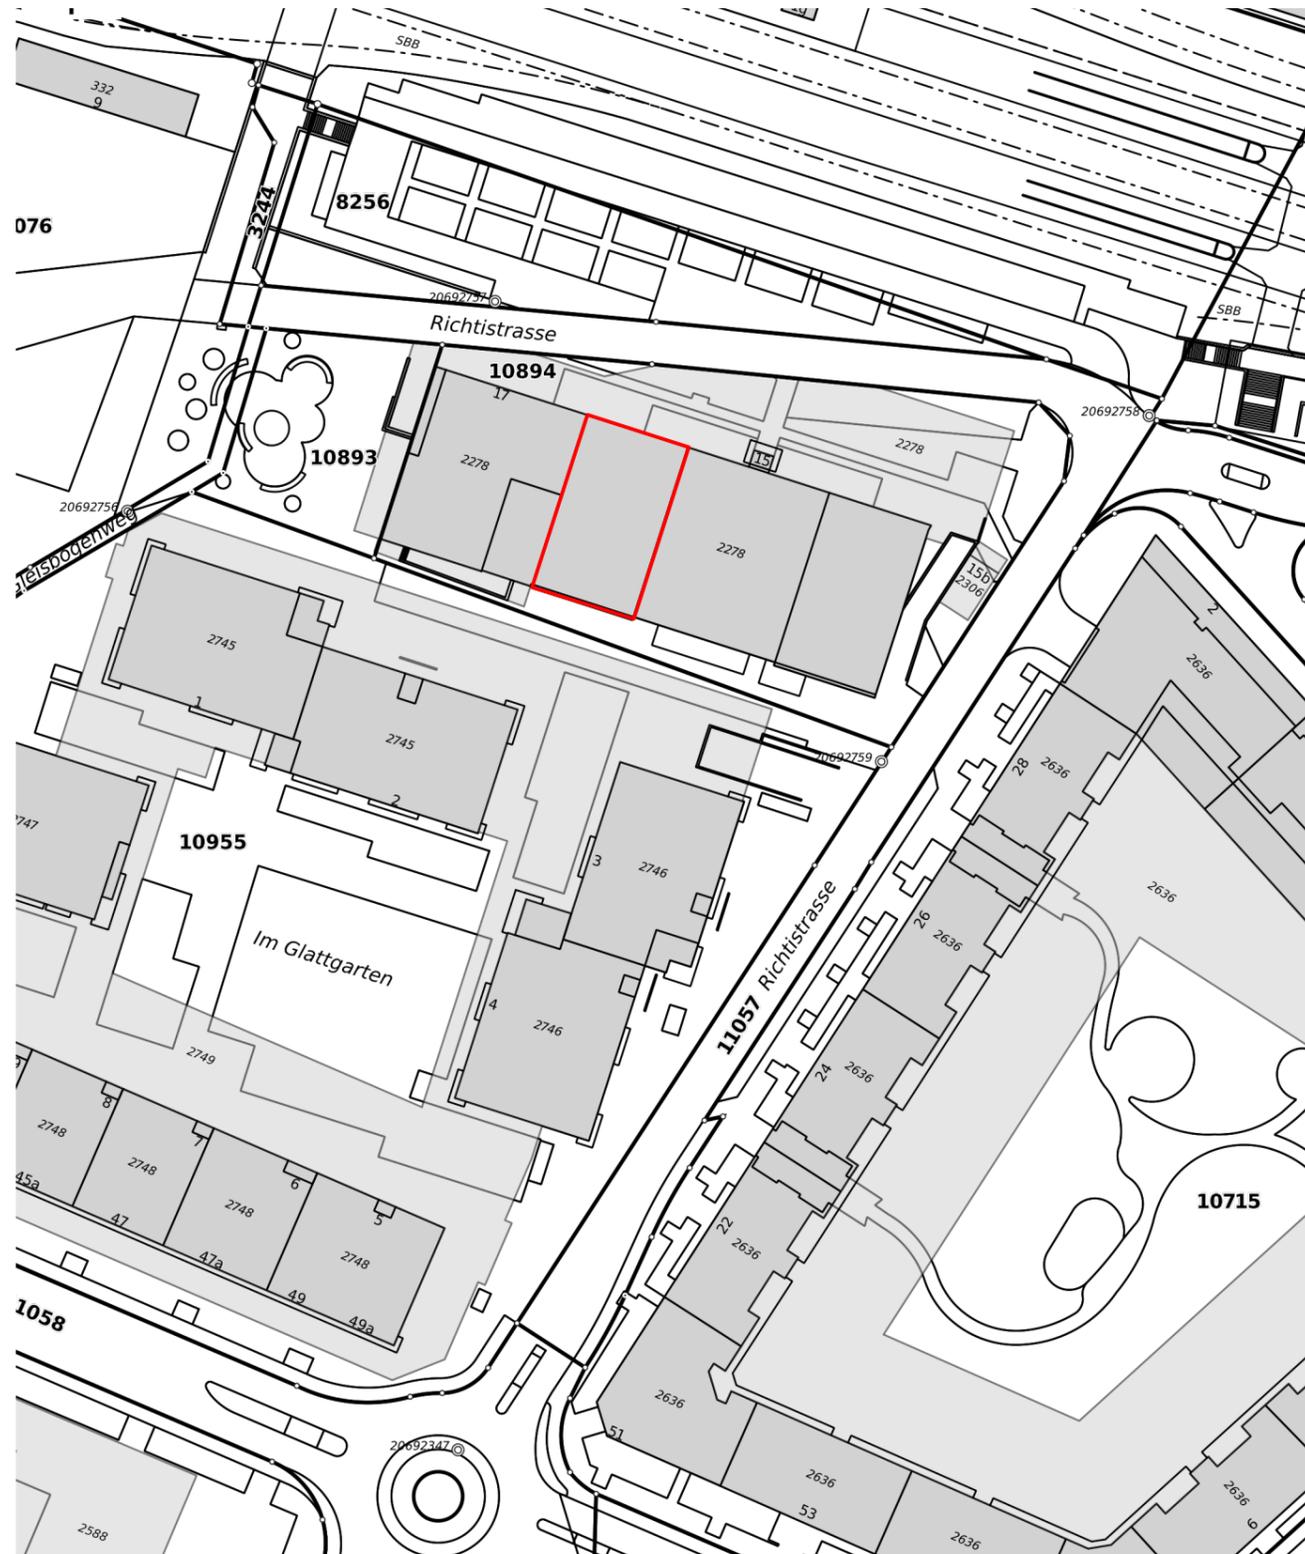

© GIS-ZH, Kanton Zürich, 06.04.2024 14:17:38

Diese Karte stellt einen Zusammenschluss von amtlichen Daten verschiedener Stellen dar. Keine Garantie für Richtigkeit, Vollständigkeit und Aktualität. Rechtsverbindliche Auskünfte erteilen allein die zuständigen Behörden. Darf nicht für Baueingaben verwendet werden. Katasterpläne Amtliche Vermessung können beim örtlichen Nachführungs-Geometer bezogen werden.

Masstab 1:1000
0 10 20 30m
Zentrum: [2687102.42,1251812.78]

UNTERESCHRIFTEN

Bauherrschaft / Eigentümerin SVTI Schweizerischer Verein für technische Inspektionen

Raffael Schubiger Ort / Datum Wallisellen / 10.04.2024

Christian Wyler Ort / Datum Wallisellen / 10.04.2024

Projektverfasser Vivere Innenarchitektur GmbH

Marco Bischof Ort / Datum Wallisellen / 10.04.2024

Lüftungsplaner
Bemaplan Ingenieure GmbH
Binzmühlestrasse 56
8050 Zürich
Tel. 043 501 59 10
d.martin@bemaplan.ch


Elektroplaner
Enerpeak AG
Stettbachstrasse 7
8600 Dübendorf
Tel. 058 477 89 00
beat.brandenberger@enerpeakag.ch

Innenarchitekt
Vivere Innenarchitektur GmbH
Zürichstrasse 17
8607 Aathal-Seegräben
Tel. 044 932 70 70
bischof@vivere-innenarchitektur.ch

Brandschutz-Planer
Swiss Safety Center AG
Richtstrasse 15
8304 Wallisellen
Tel. 044 877 62 22
info@safetycenter.ch

Bauherrschaft
SVTI Schweizerischer Verein für technische Inspektionen
Richtstrasse 15
8304 Wallisellen

Projektadresse
SVTI Schweizerischer Verein für technische Inspektionen
Richtstrasse 15
8304 Wallisellen

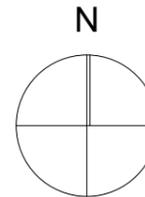

Umbau Büro NUK

+/- 0.00 = 430.00 m.ü.M

Baueingabe

Projekt Nr. V-035
Dateiname V-035 Umbau Büro NUK

Baueingabepläne
Mst. 1:1000

gezeichnet Marco Bischof
Plangrösse A3
Plannummer V-035-000

Katasterplankopie

Datum 10.04.2024
reviert



INNENARCHITEKTUR | MÖBELVERKAUF

Vivere Innenarchitektur GmbH

Zürichstrasse 17 | CH-8607 Aathal-Seegräben | Tel. +41 44 932 70 70 | info@vivere-innenarchitektur.ch

Der Inhalt dieser Zeichnung ist unser geistiges Eigentum und darf nicht ohne unsere Erlaubnis vervielfältigt oder dritten Personen zugänglich gemacht werden.