



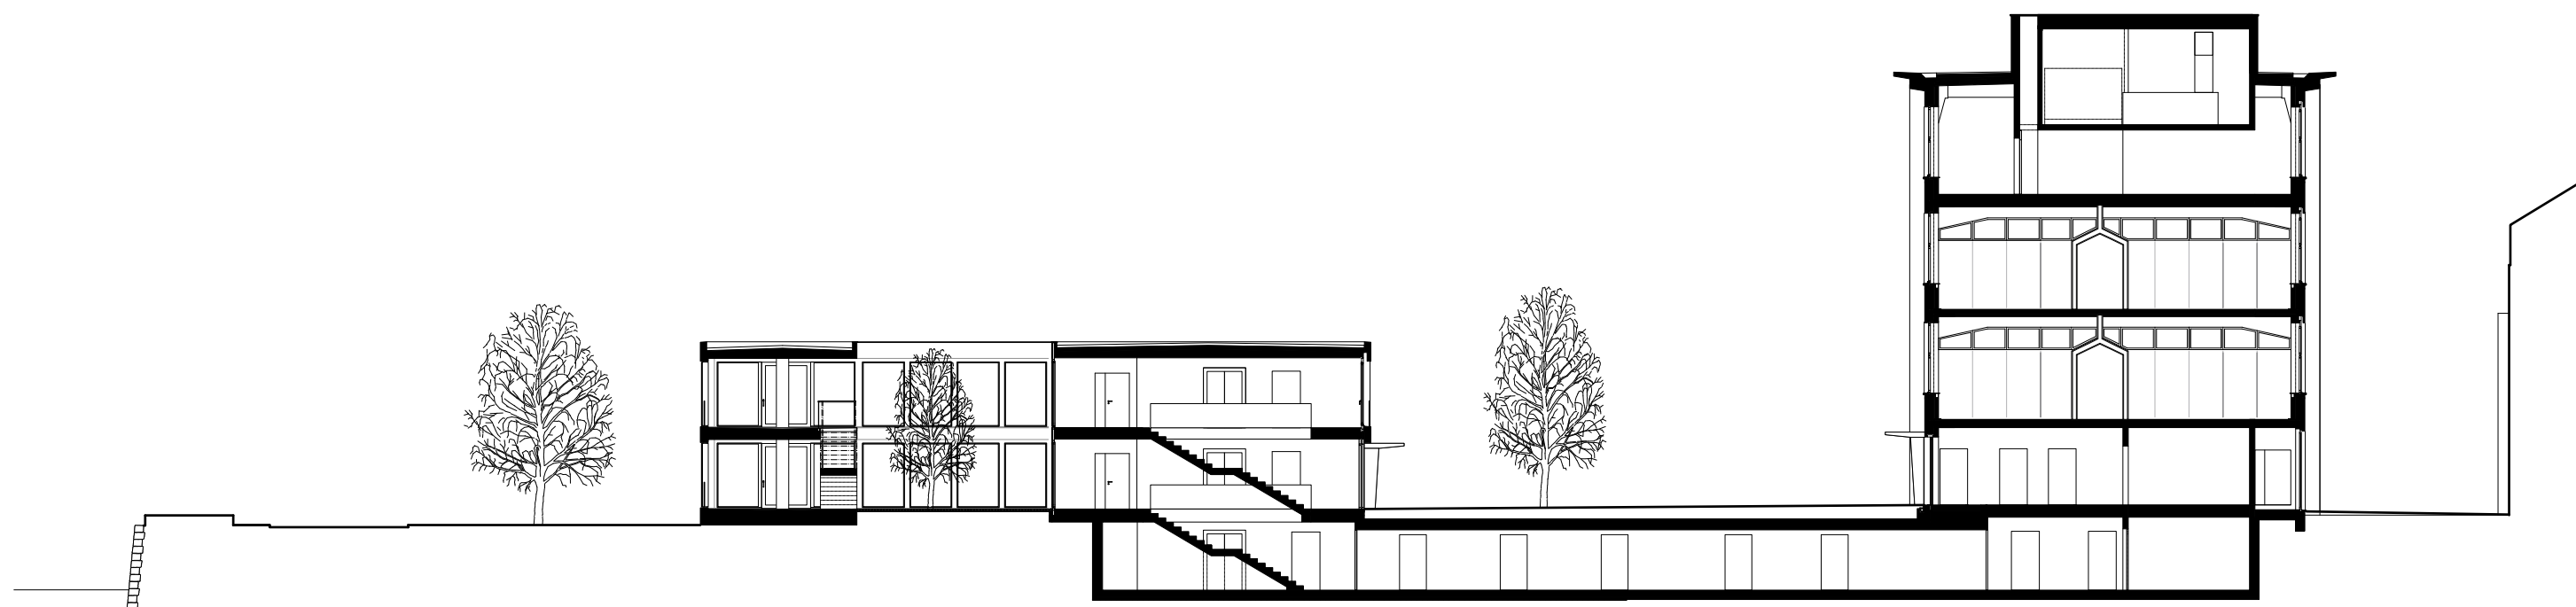

QUERSCHNITT 1:250

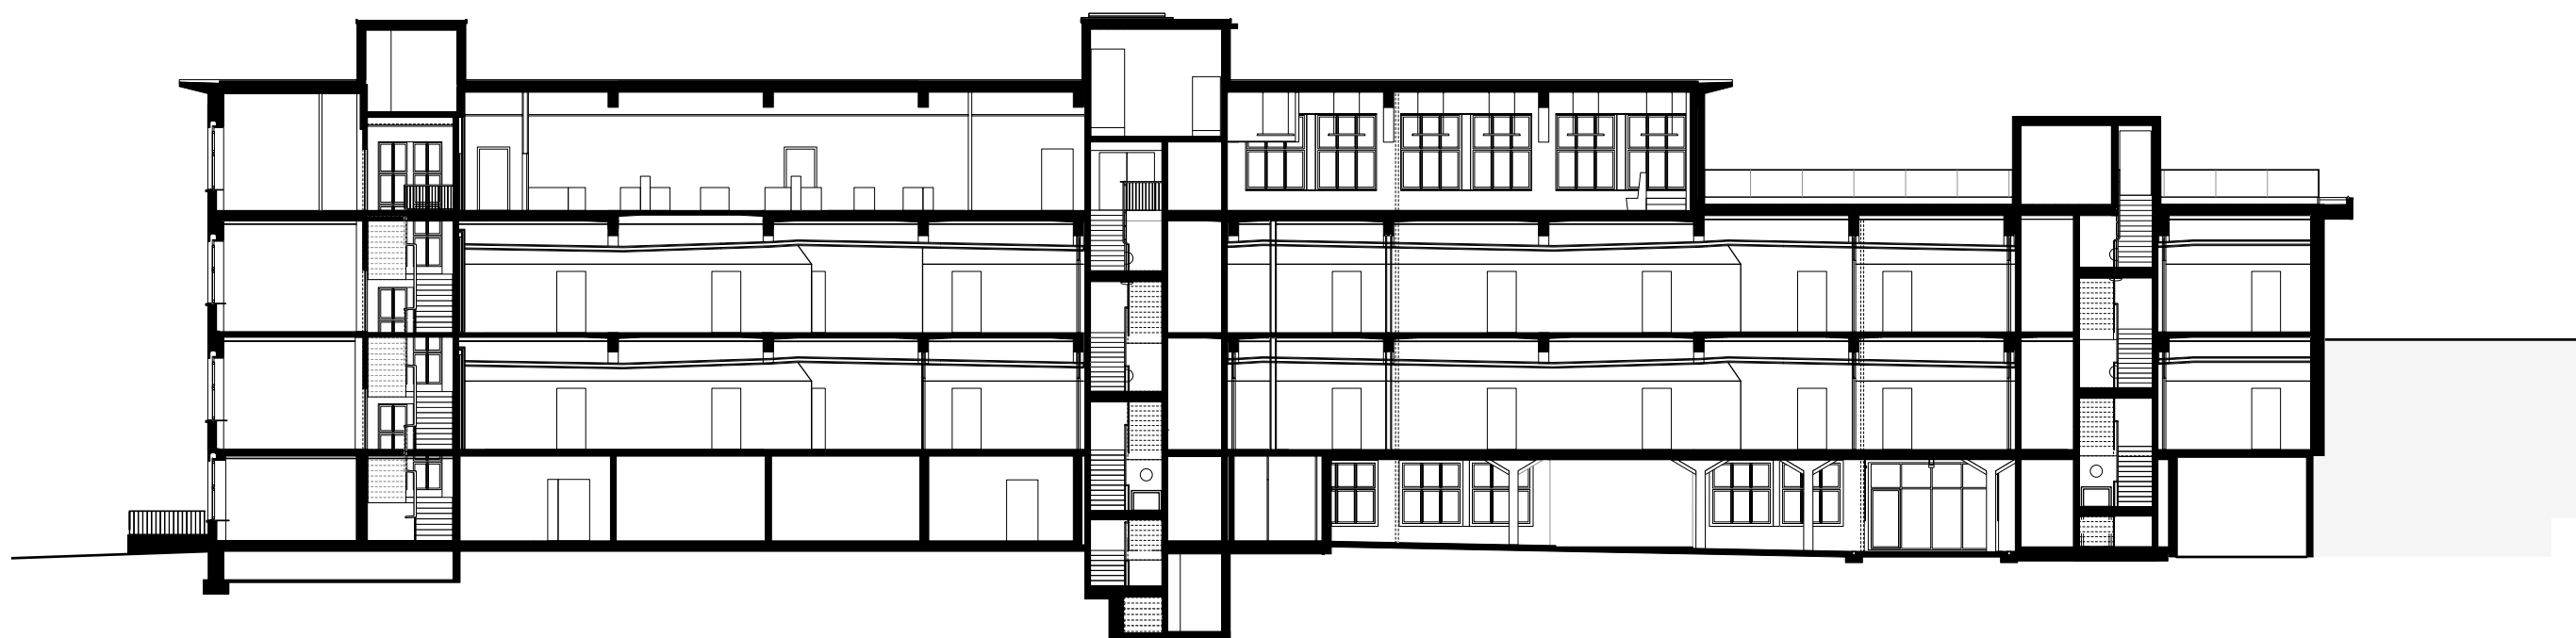

LÄNGSSCHNITT 1:250



LÄNGSSCHNITT 1:250