




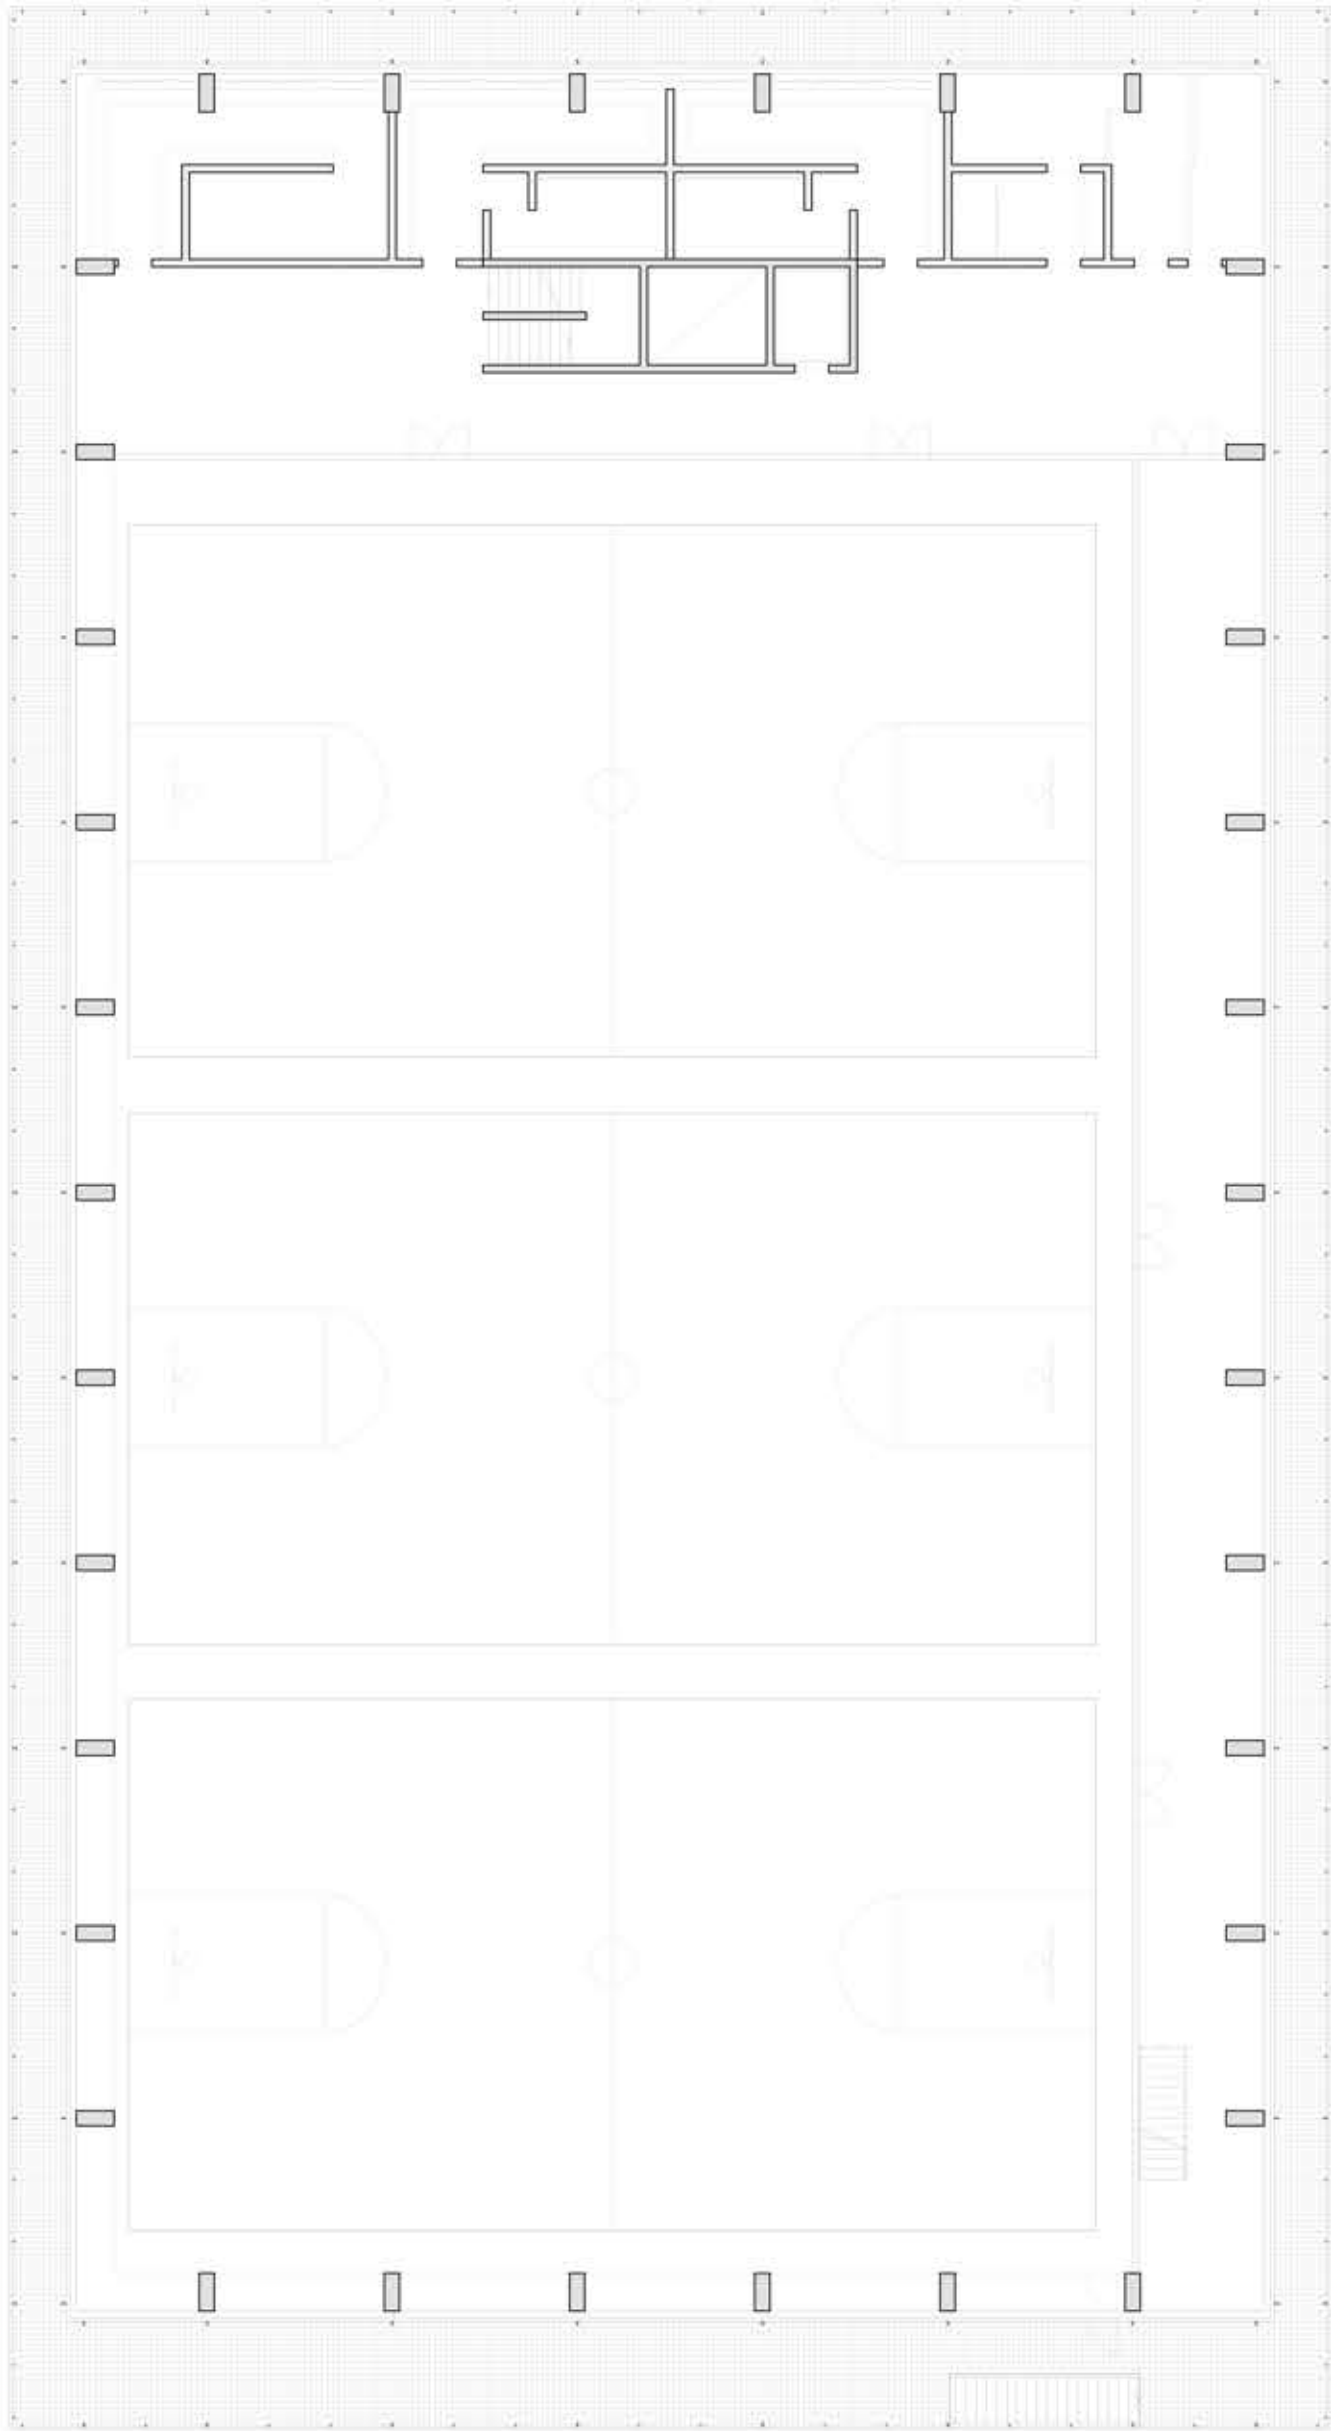

3.Obergeschoss (Turnhalle, Garderoben) 1 : 200

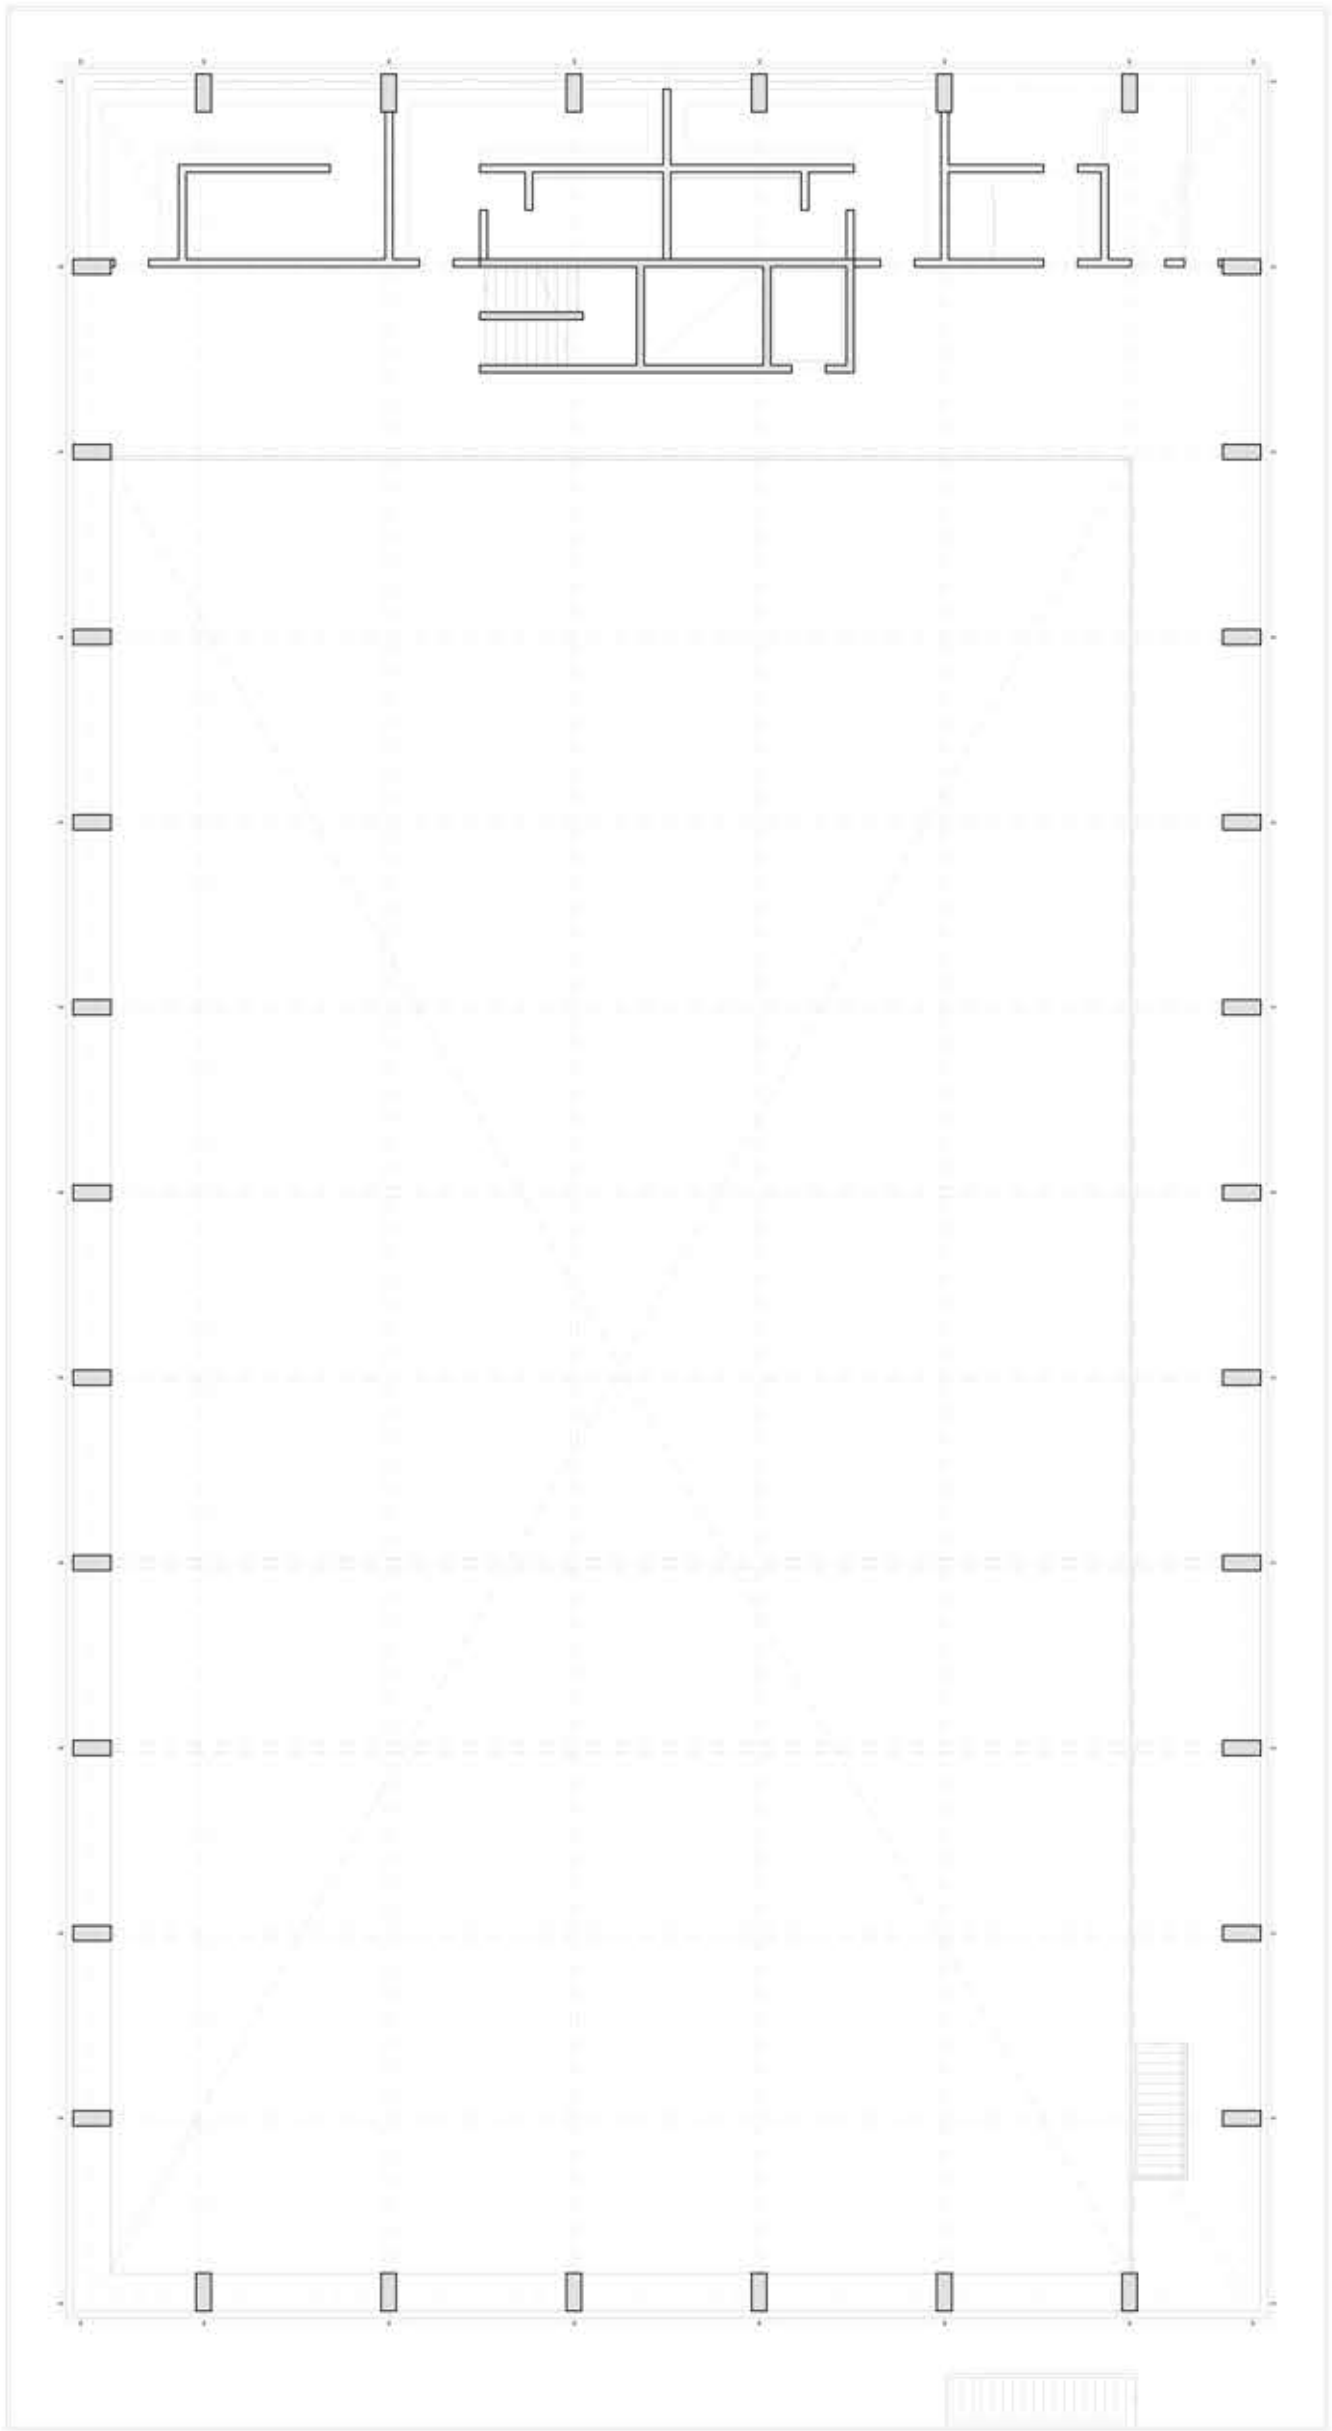

4.Obergeschoss (Galerie, Garderoben) 1 : 200

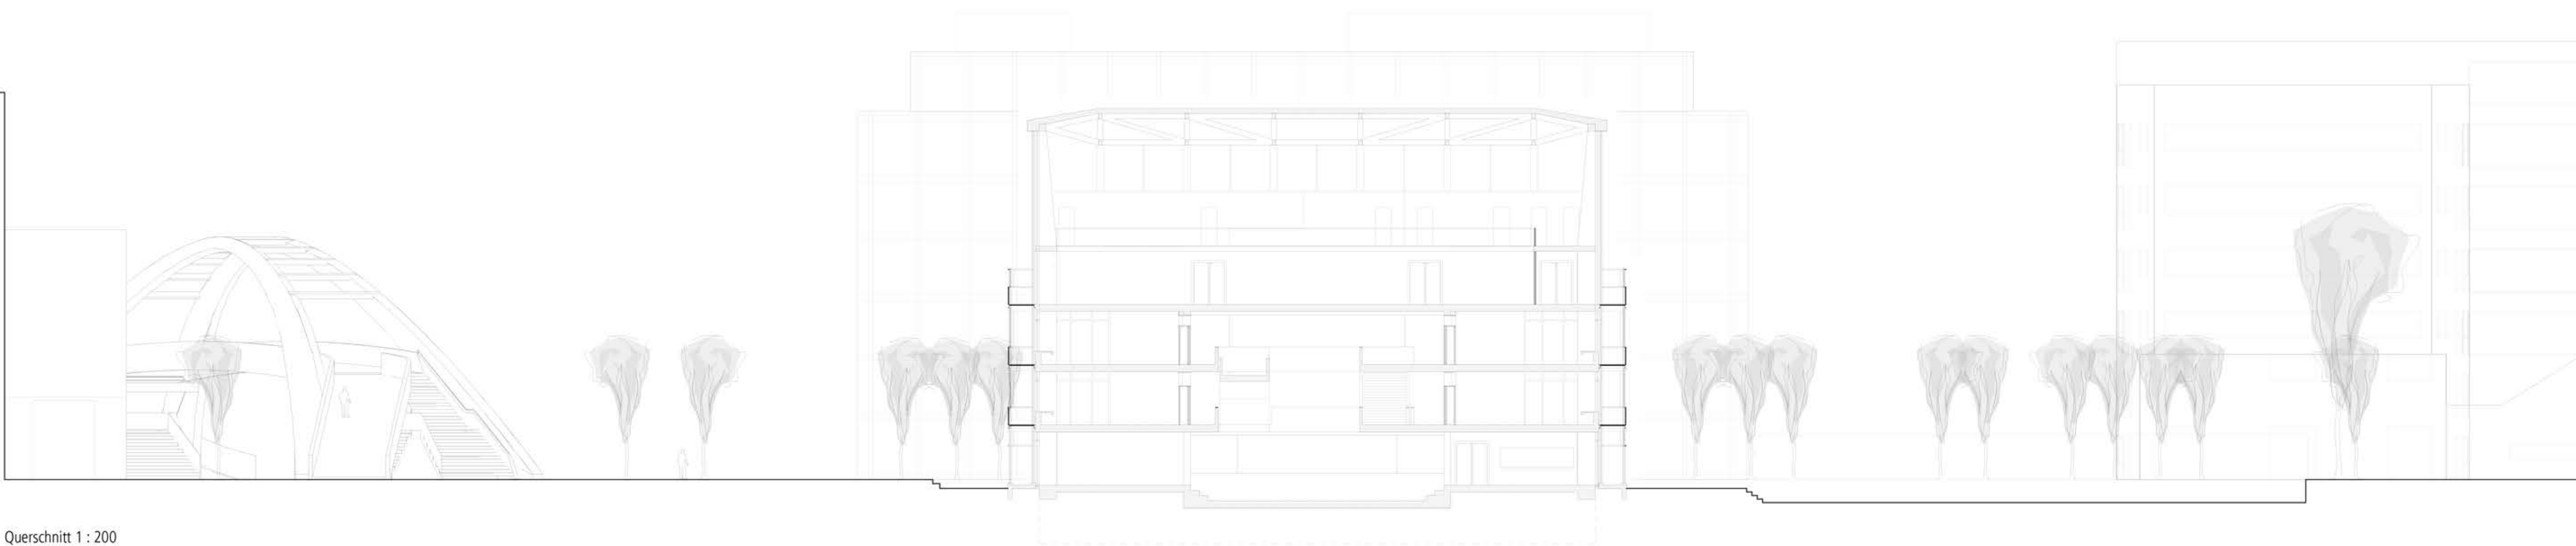

Querschnitt 1 : 200