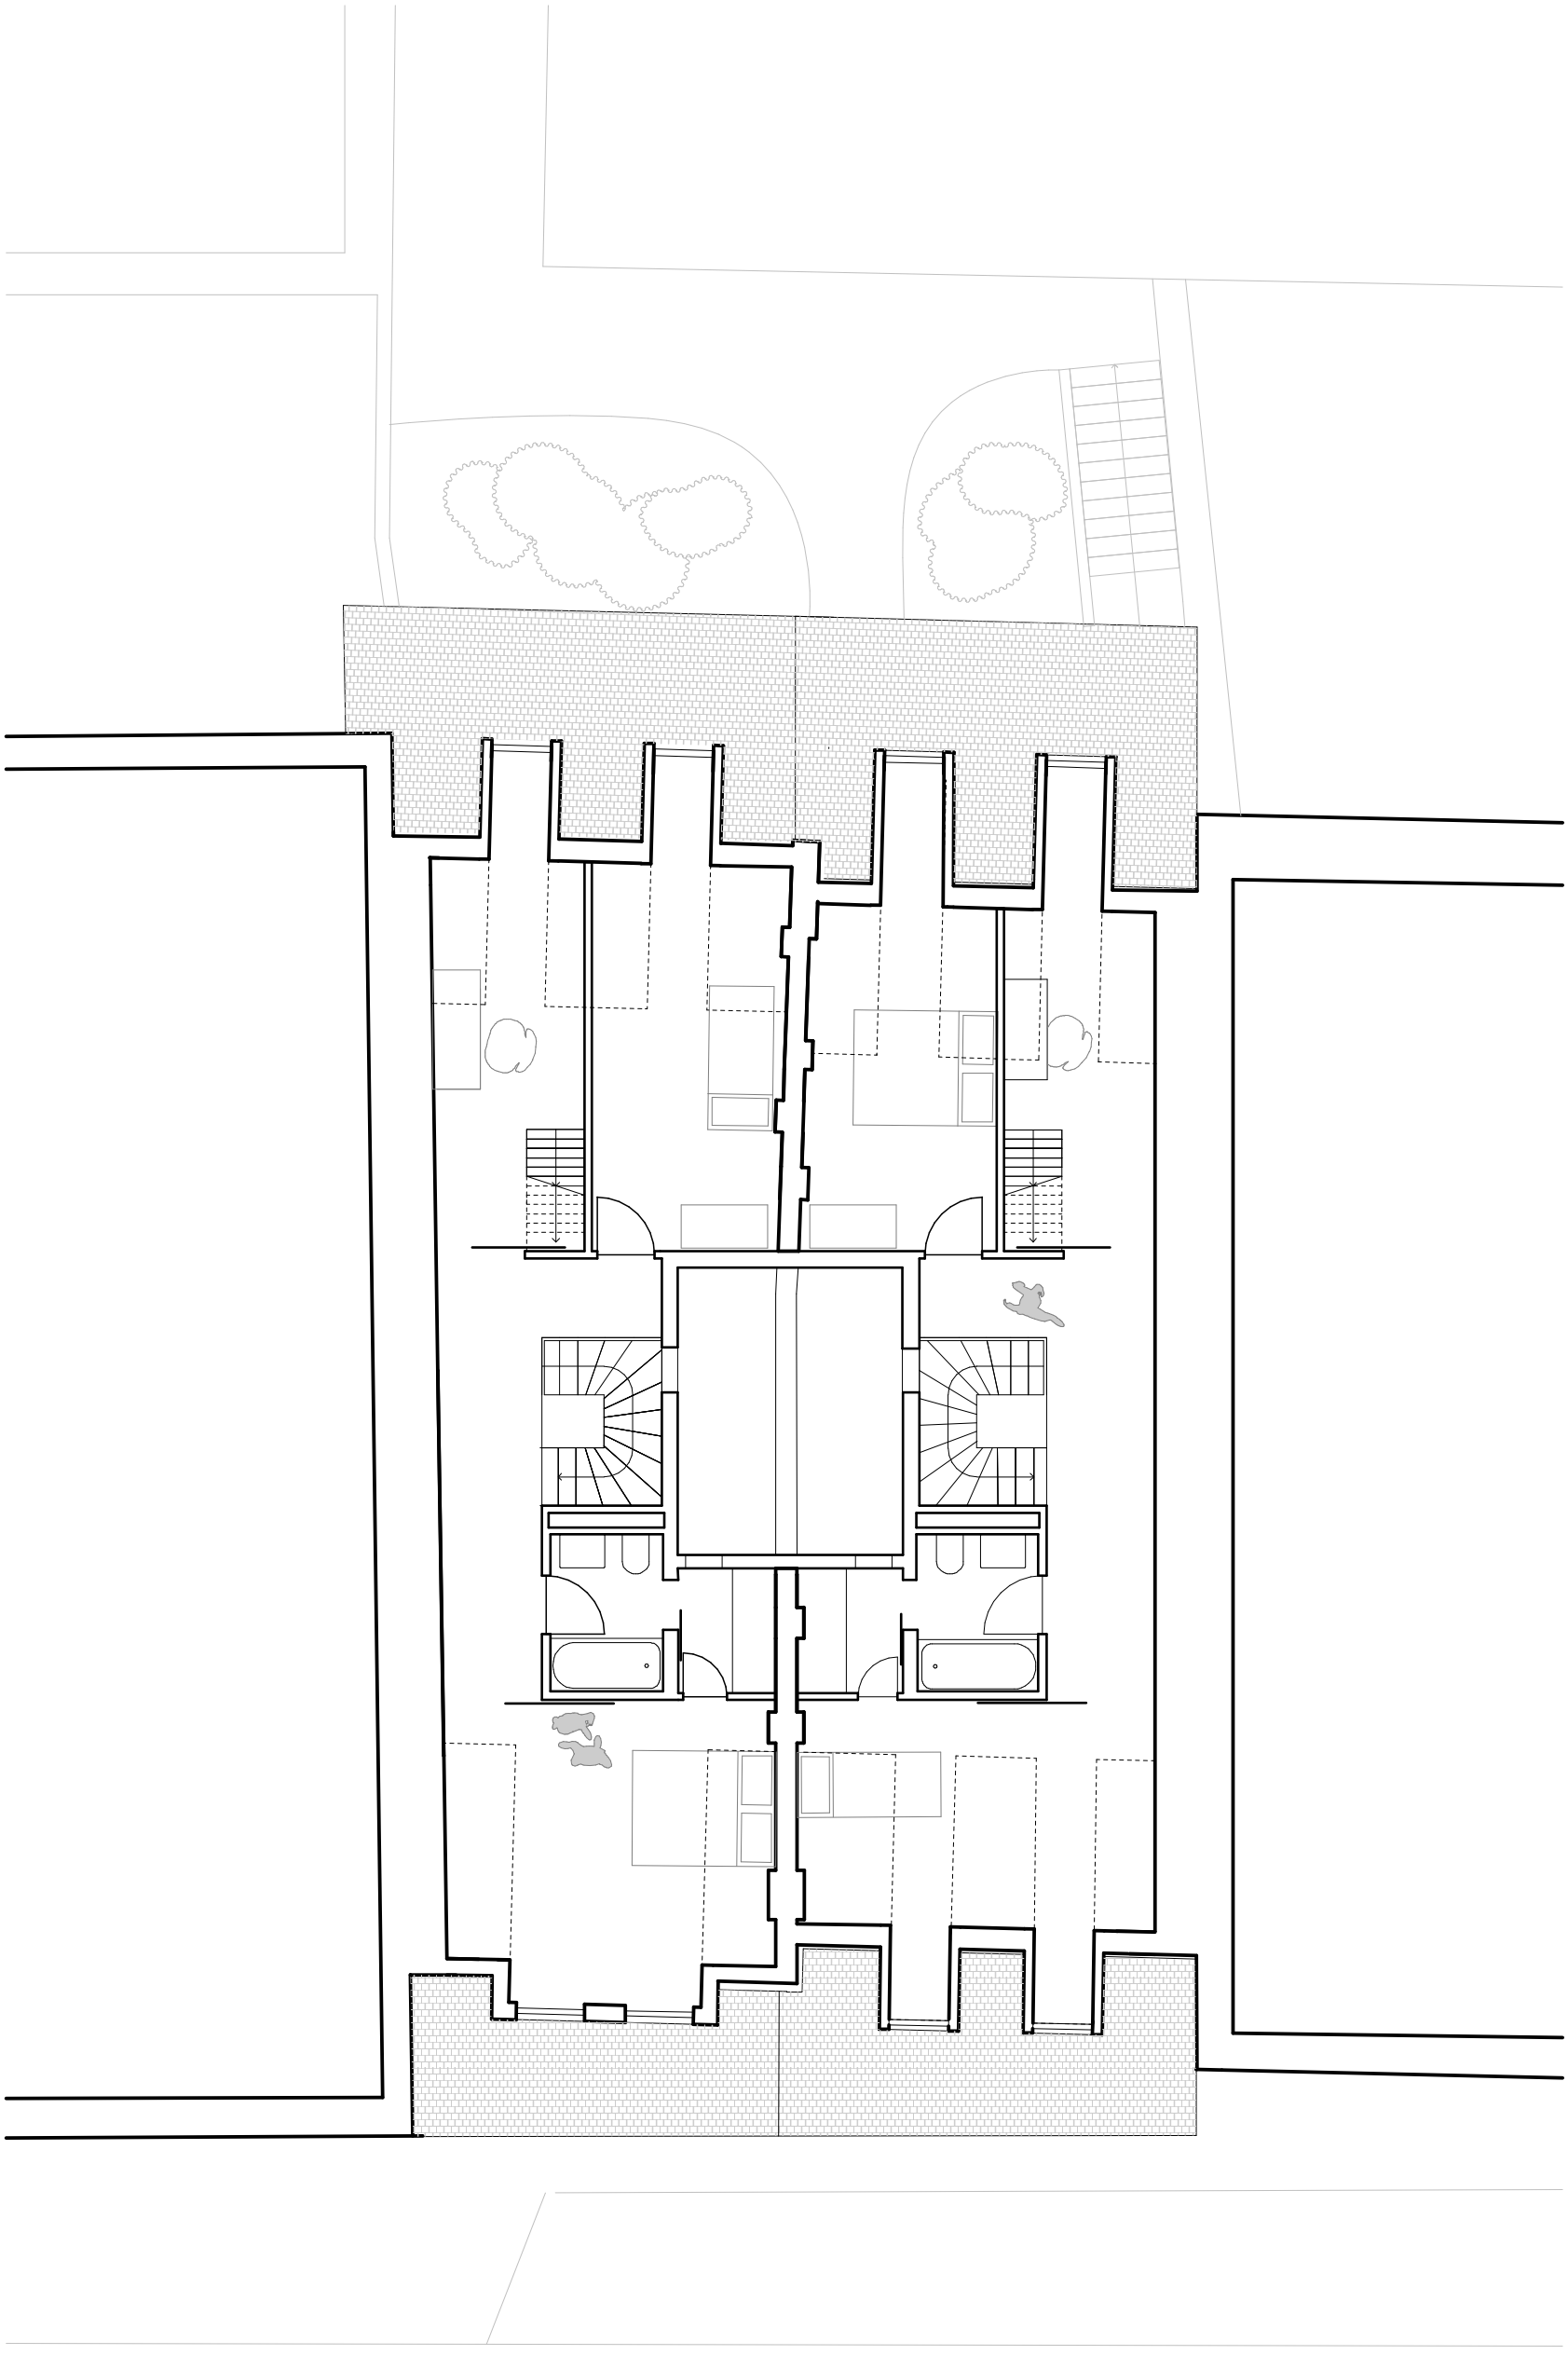

MAÎTRE D'OUVRAGE
Reynald et Christine Mischler
Rue du Port 8 - 1180 Rolle - Suisse
TITRE

N° PLAN
98MIS .4Combles

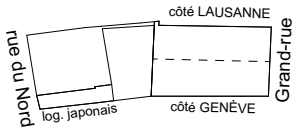

MODIF.	INDICE
-	
-	-

DOSSIER
Publication

ECHELLE	DATE IMPRESSION	VISA
1:100	27.05.24	cj/mdm

TITRE
Transformation d'un immeuble mitoyen d'affectation mixte

Grand-rue 96 - 1180 Rolle

AFFAIRE
98MIS
Combles

bunq sa architectes
Rue St-Jean 32 - 1260 Nyon - Suisse
T +41 21 601 19 10 - info@bunq.ch