

Thermowände mit Ortsbetonkern
Total: 38 Elemente

1A 15.5 m²
AS 70 mm
XPS 160 mm
KB 150 mm
IS 50 mm

2A 10.0 m²
AS 70 mm
XPS 120 mm
KB 150 mm
IS 50 mm

3A 3.0 m²
AS 70 mm
KB 200 mm
IS 50 mm

4A 8.5 m²
AS 70 mm
XPS 120 mm
KB 150 mm
IS 50 mm

5A 4.5 m²
AS 70 mm
XPS 120 mm
KB 150 mm
IS 50 mm

6A 8.5 m²
AS 70 mm
KB 140 mm
IS 50 mm

7A 8.5 m²
AS 70 mm
XPS 120 mm
KB 200 mm
IS 50 mm

8A 3.0 m²
AS 70 mm
KB 200 mm
IS 50 mm

9A 10.0 m²
AS 70 mm
XPS 120 mm
KB 150 mm
IS 50 mm

10A 15.5 m²
AS 70 mm
XPS 160 mm
KB 150 mm
IS 50 mm

1B 22.0 m²
AS 70 mm
EPS 180 mm
KB 150 mm
IS 50 mm

2B 13.5 m²
AS R-HS 120 mm
KB 150 mm
IS 50 mm

3B 3.5 m²
AS 70 mm
KB 200 mm
IS 50 mm

4B 11.0 m²
AS R-HS 120 mm
KB 150 mm
IS 50 mm

5B 7.0 m²
AS 70 mm
R-HS 120 mm
KB 150 mm
IS 50 mm

6B 10.5 m²
AS 70 mm
KB 140 mm
IS 50 mm

7B 11.0 m²
AS 70 mm
R-HS 120 mm
KB 200 mm
IS 50 mm

8B 3.5 m²
AS 70 mm
KB 200 mm
IS 50 mm

9B 13.5 m²
AS 70 mm
R-HS 120 mm
KB 150 mm
IS 50 mm

10B 22.0 m²
AS 70 mm
EPS 180 mm
KB 150 mm
IS 50 mm

1C 21.5 m²
AS 70 mm
EPS 180 mm
KB 150 mm
IS 50 mm

2C 13.0 m²
AS 70 mm
R-HS 120 mm
KB 150 mm
IS 50 mm

3C 3.5 m²
AS 70 mm
KB 200 mm
IS 50 mm

4C 14.0 m²
AS 70 mm
R-HS 120 mm
KB 150 mm
IS 50 mm

5C 14.0 m²
AS 70 mm
R-HS 120 mm
KB 150 mm
IS 50 mm

6C 10.0 m²
AS 70 mm
KB 140 mm
IS 50 mm

7C 14.0 m²
AS 70 mm
R-HS 120 mm
KB 200 mm
IS 50 mm

8C 3.5 m²
AS 70 mm
KB 200 mm
IS 50 mm

9C 13.0 m²
AS 70 mm
R-HS 120 mm
KB 150 mm
IS 50 mm

10C 21.5 m²
AS 70 mm
EPS 180 mm
KB 150 mm
IS 50 mm

2D 5.5 m²
AS 70 mm
R-HS 120 mm
KB 150 mm
IS 50 mm

3D 2.5 m²
AS 70 mm
R-HS 120 mm
KB 200 mm
IS 50 mm

4D 14.5 m²
AS 70 mm
R-HS 120 mm
KB 150 mm
IS 50 mm

5D 11.0 m²
AS 70 mm
R-HS 120 mm
KB 150 mm
IS 50 mm

6D 6.2 m²
AS 70 mm
R-HS 120 mm
KB 140 mm
IS 50 mm

6E 6.2 m²
AS 70 mm
R-HS 120 mm
KB 140 mm
IS 50 mm

6F 6.2 m²
AS 70 mm
R-HS 120 mm
KB 140 mm
IS 50 mm




7D 14.5 m²
AS 70 mm
R-HS 120 mm
KB 200 mm
IS 50 mm

8D 2.5 m²
AS 70 mm
R-HS 120 mm
KB 200 mm
IS 50 mm


9D 5.5 m²
AS 70 mm
R-HS 120 mm
KB 150 mm
IS 50 mm

3A-D 4A-D 5A-D 6A-D 7A-D 8A-D


AS = Aussenschale
KB = Kernbeton
IS = Innenschale
R-HS = Resol Hartschaum
XPS = Extrudiertes Polystyrol
EPS = Expandiertes Polystyrol

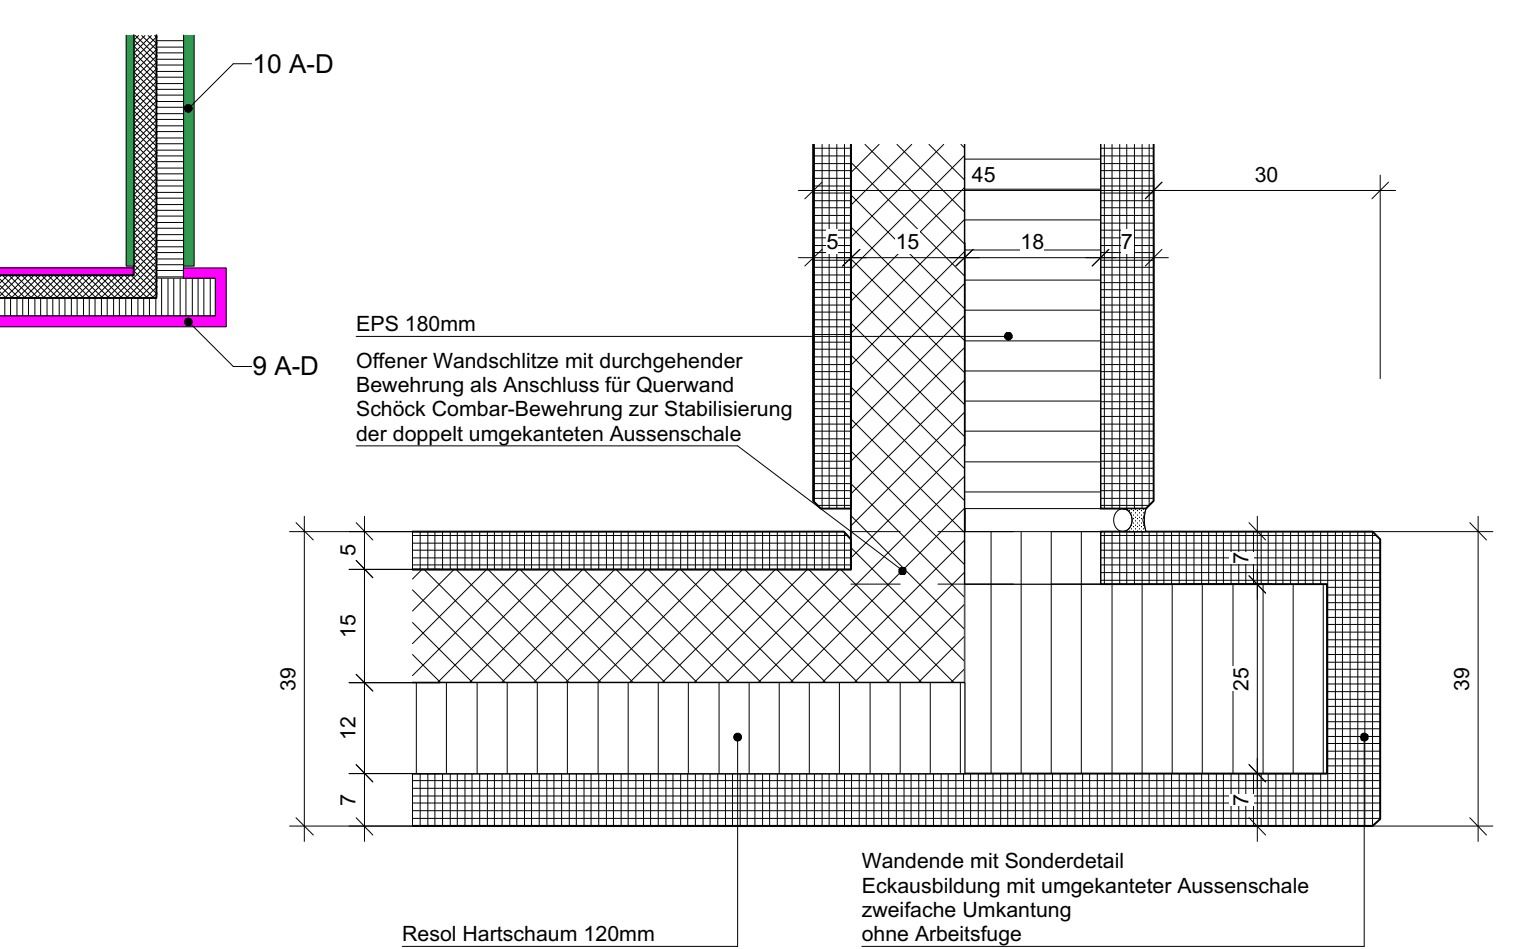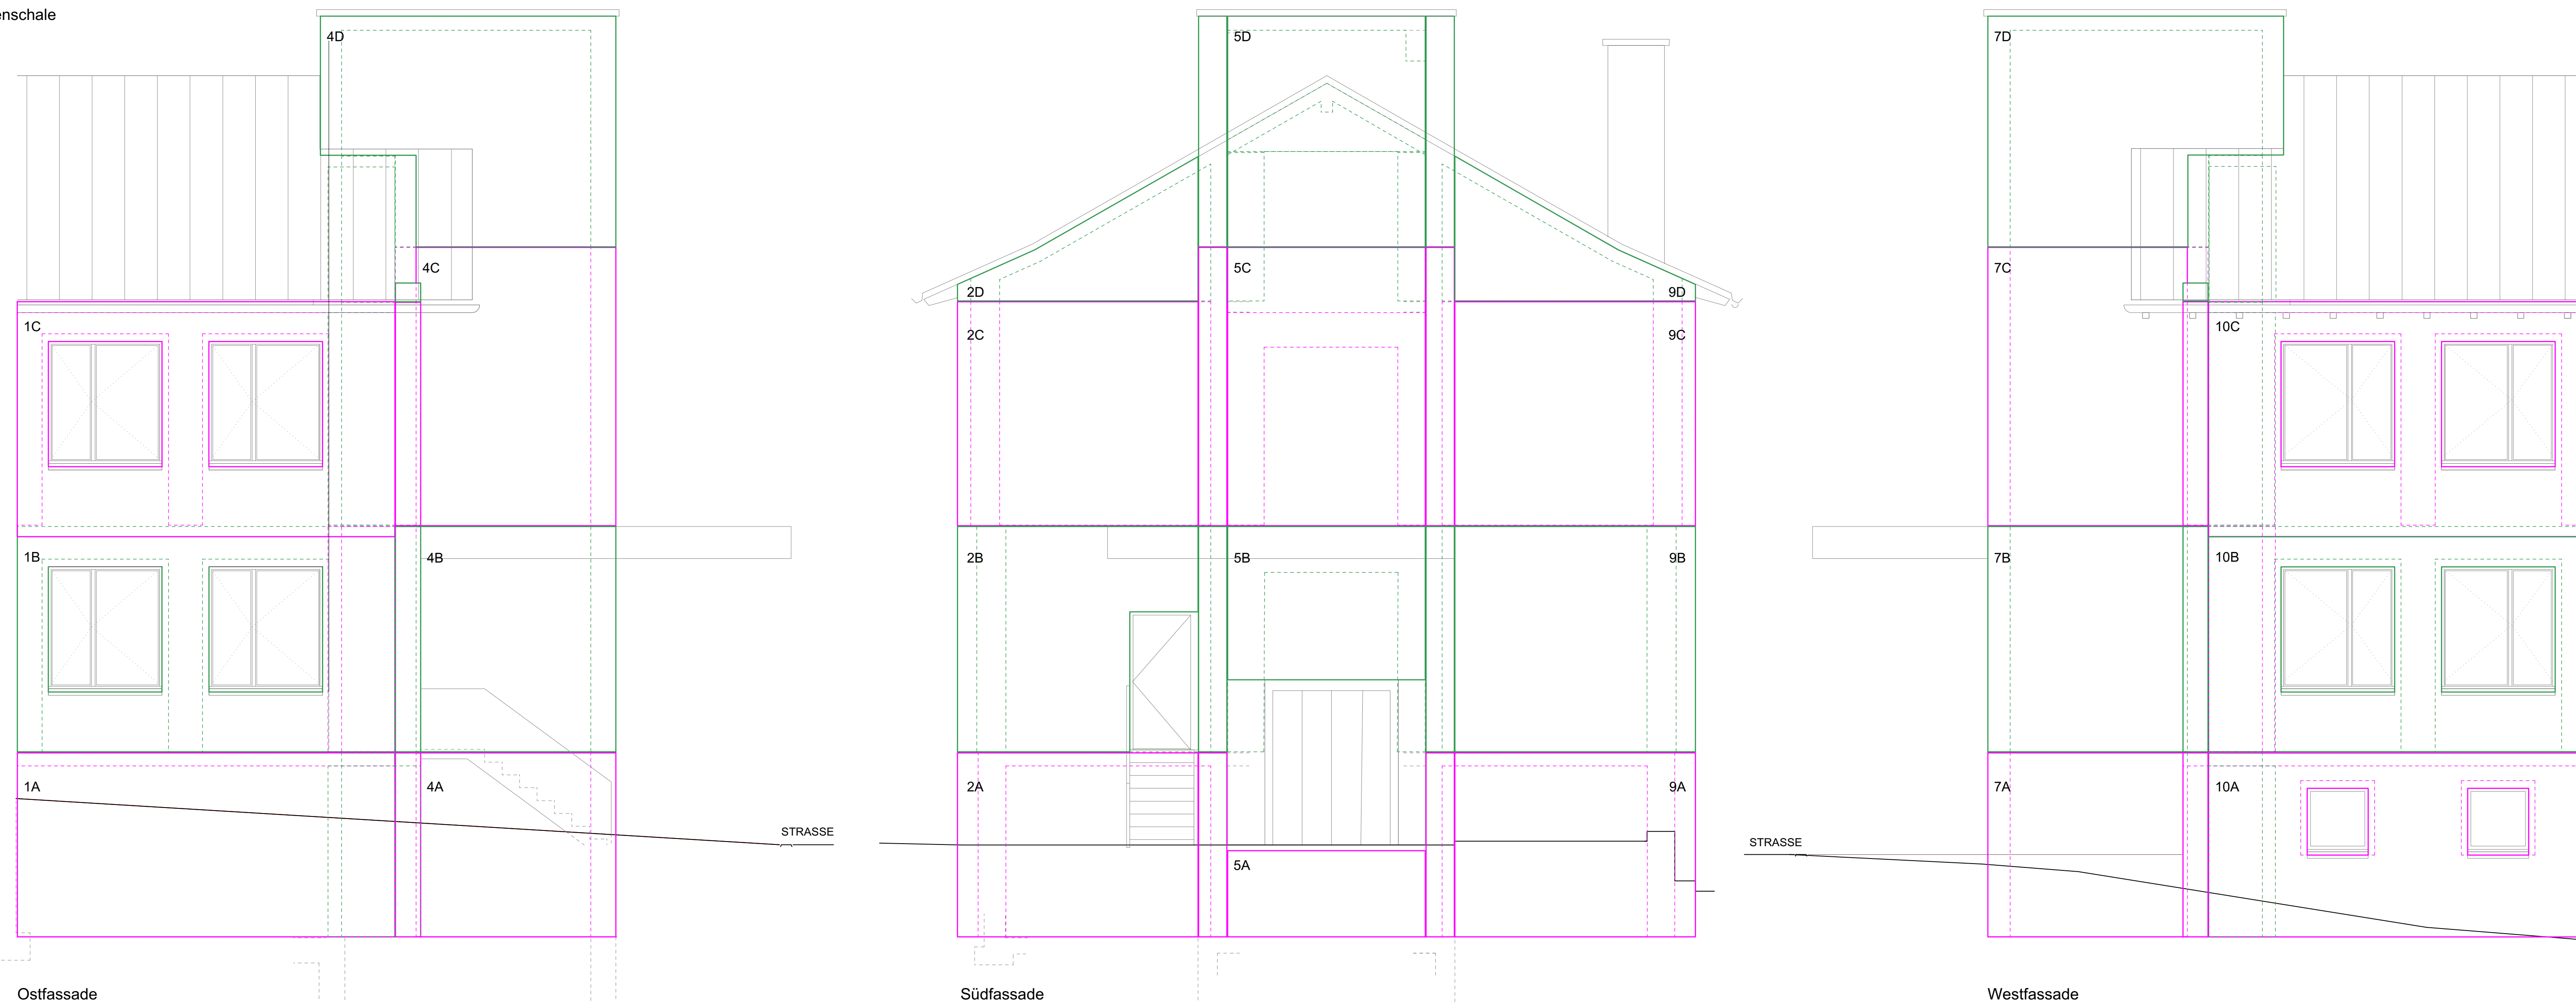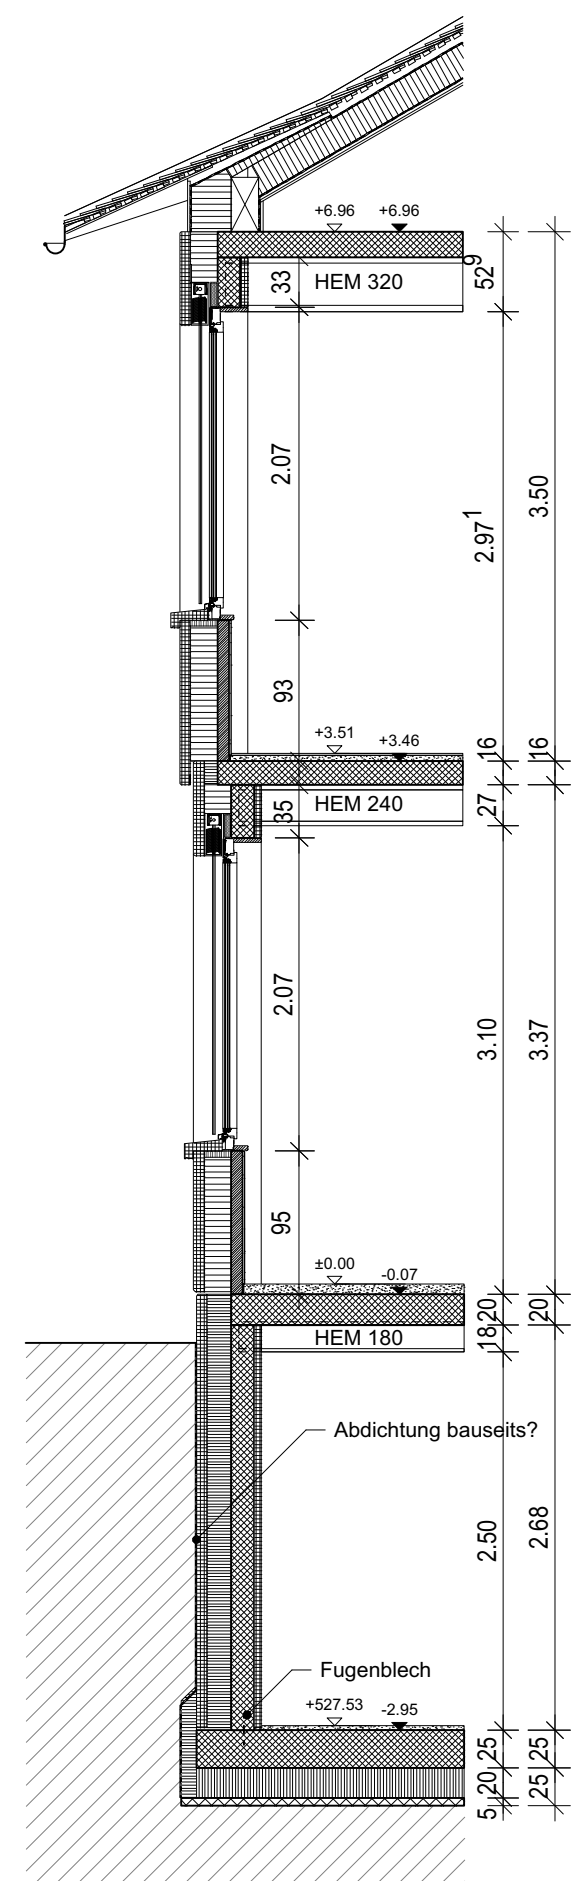

Sonderdetail Wandende

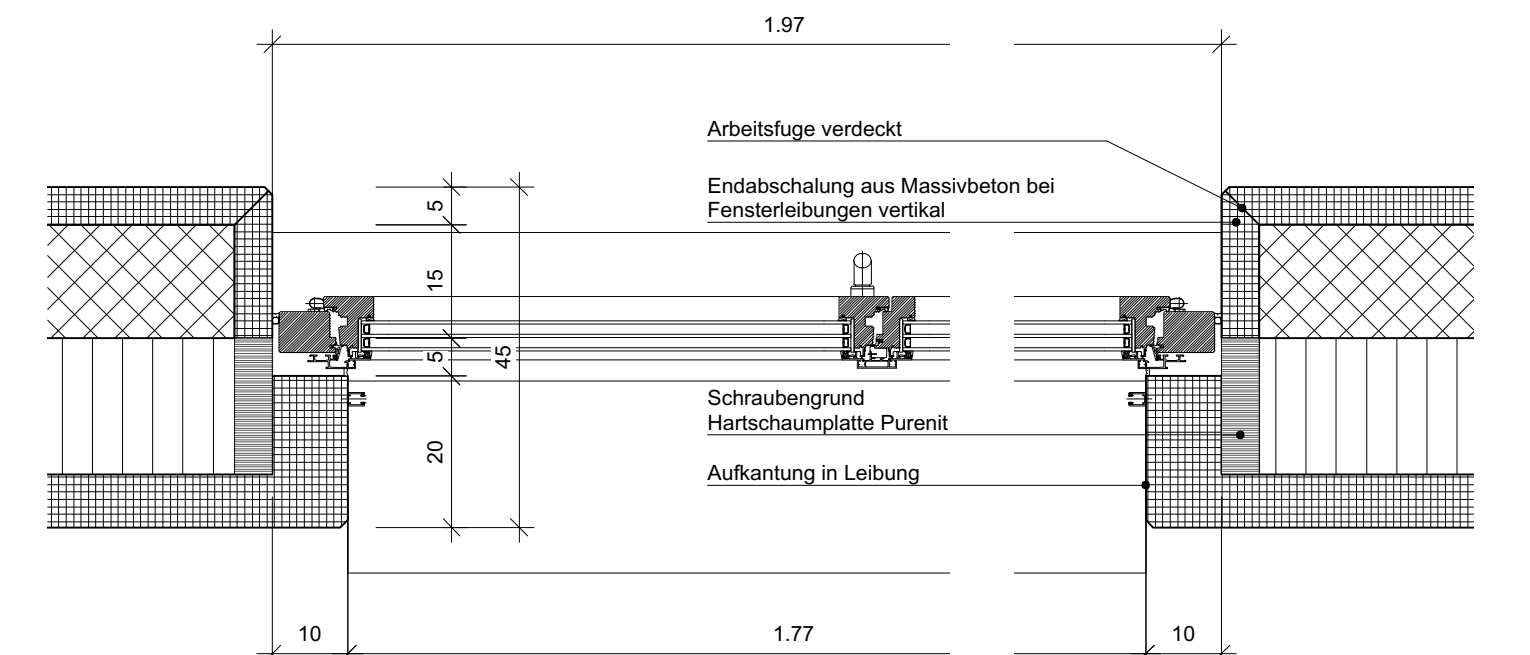

Horizontalschnitt Fensterdetail

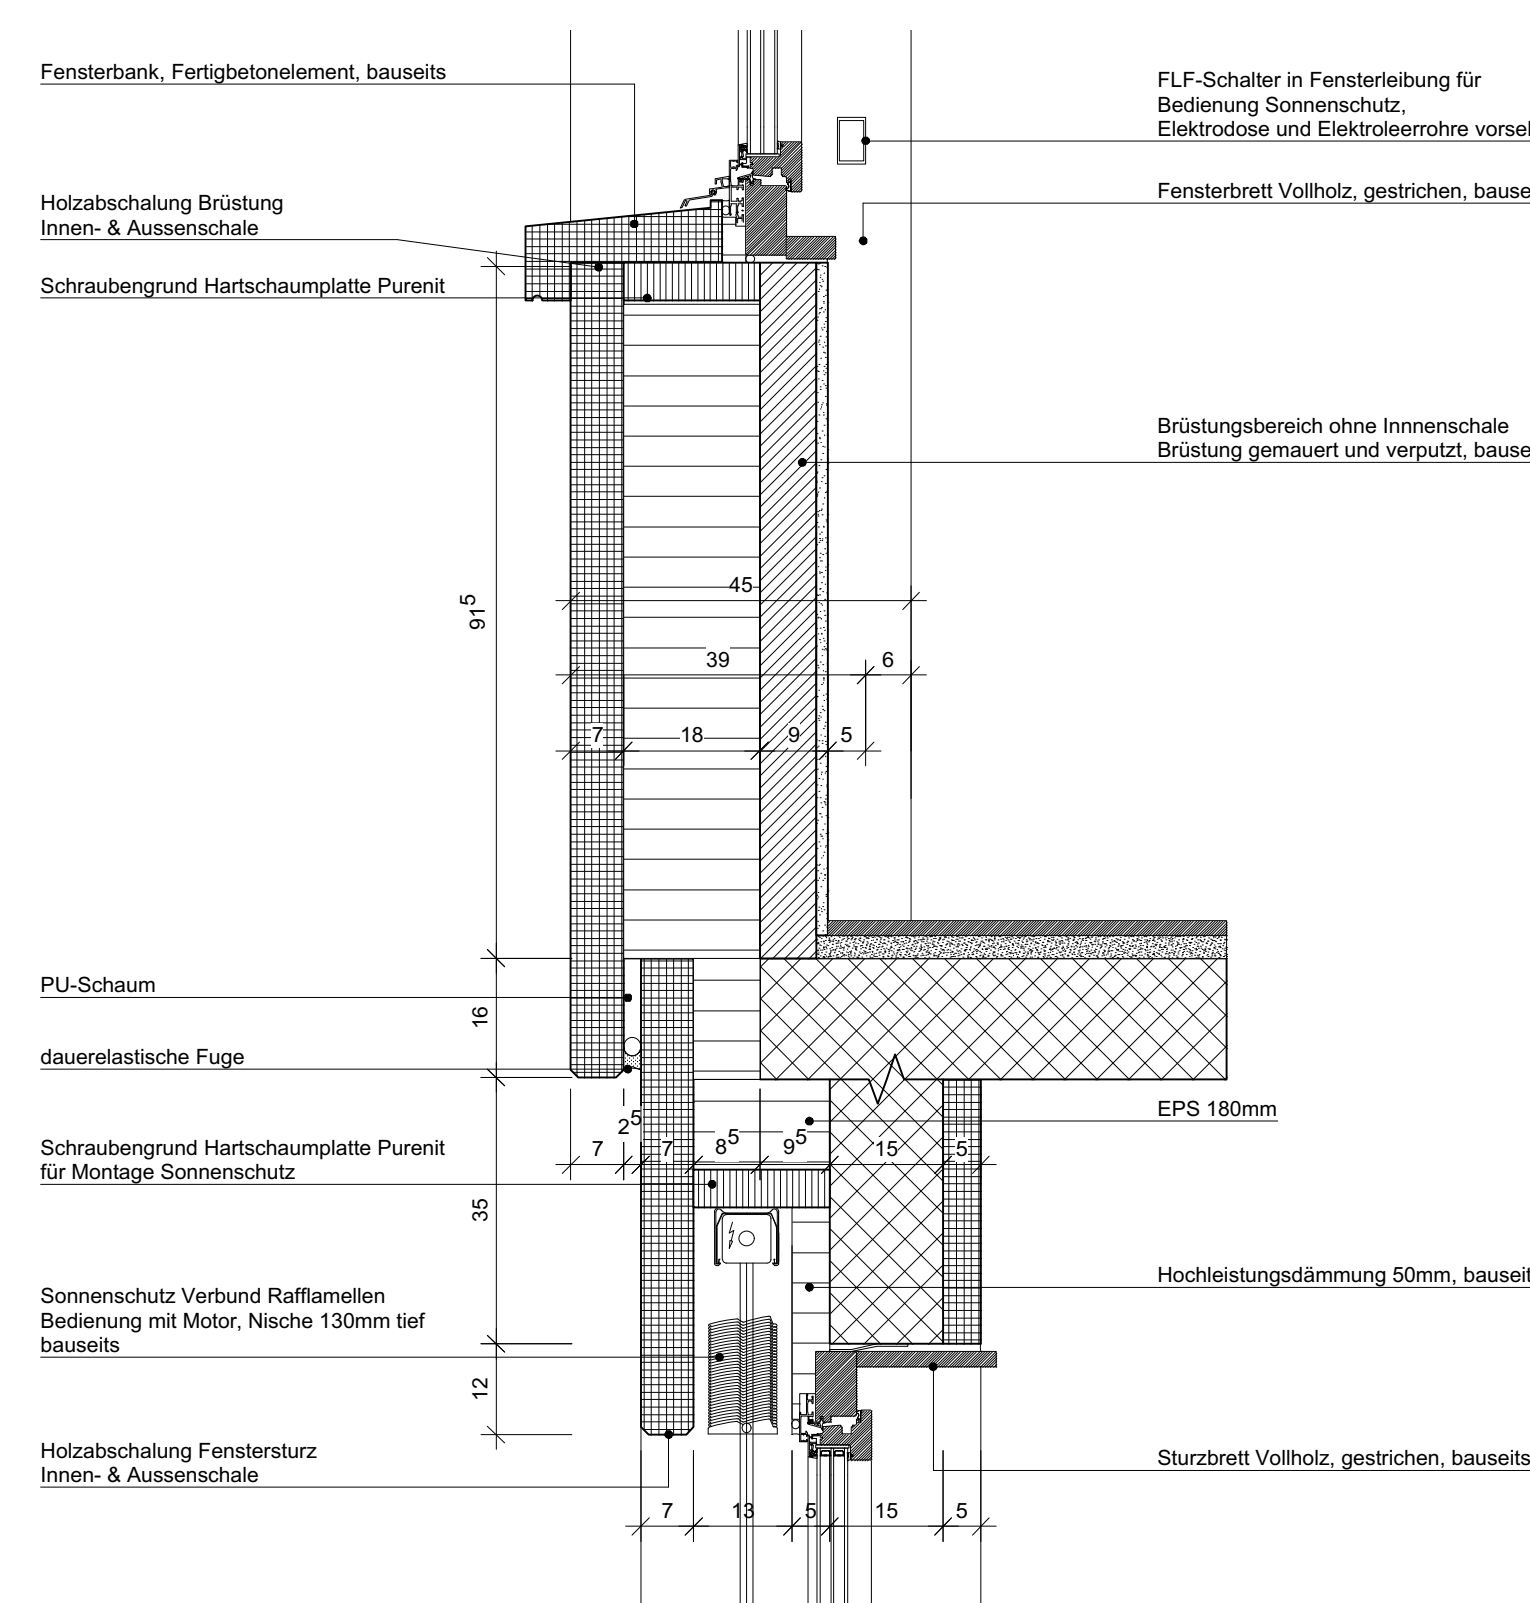

Vertikalschnitt Fensterdetail

[illegible]

LEGENDE WERKPLAN

	Beton	f.B.	fertiger Boden
	Beton vorfabriziert	Br. f.	Brüstung fertig
	Bockstein	Br. r.	Brüstung roh
	Kalksandstein	St. f.	Sturz fertig
	Wärmedämmung	St. r.	Sturz roh

Sämtliche Masse und Voten sind vom Unternehmer auf eigene Verantwortung am Bau zu kontrollieren. Unstimmigkeiten sind unverzüglich der Bauleitung zu melden.

Bestandeshöhen sind mit Feigermessungen abgelesen, die Roßbaummasse sind nicht bekannt. Alle neuen Türen sind als lichte Roßbaummasse von OK Fertighölzer des Raumes der Aufstiegsgeleise bis UK Türsturz abzugeben. Die Roßbaummasse des Bestand sind lichte, Wandverkleidungen/Wandplättel wie Holzverkleidungen, Putz oder Fliesenabklebungen abgeben. Der Anschluss vom Mauerwerk an Ortbeton & Fertigteile erfolgt nach Angabe Stahl und Bewehrungsplanung Stahl.

Die Türhöhen verstehen sich ab OK 1. Fl. bzw. am OK Schwellen bis UK Sturz oder Decke roh.

Die Fensterhöhen verstehen sich ab OK 1. Fl. bis UK Sturz oder Decke roh.

