



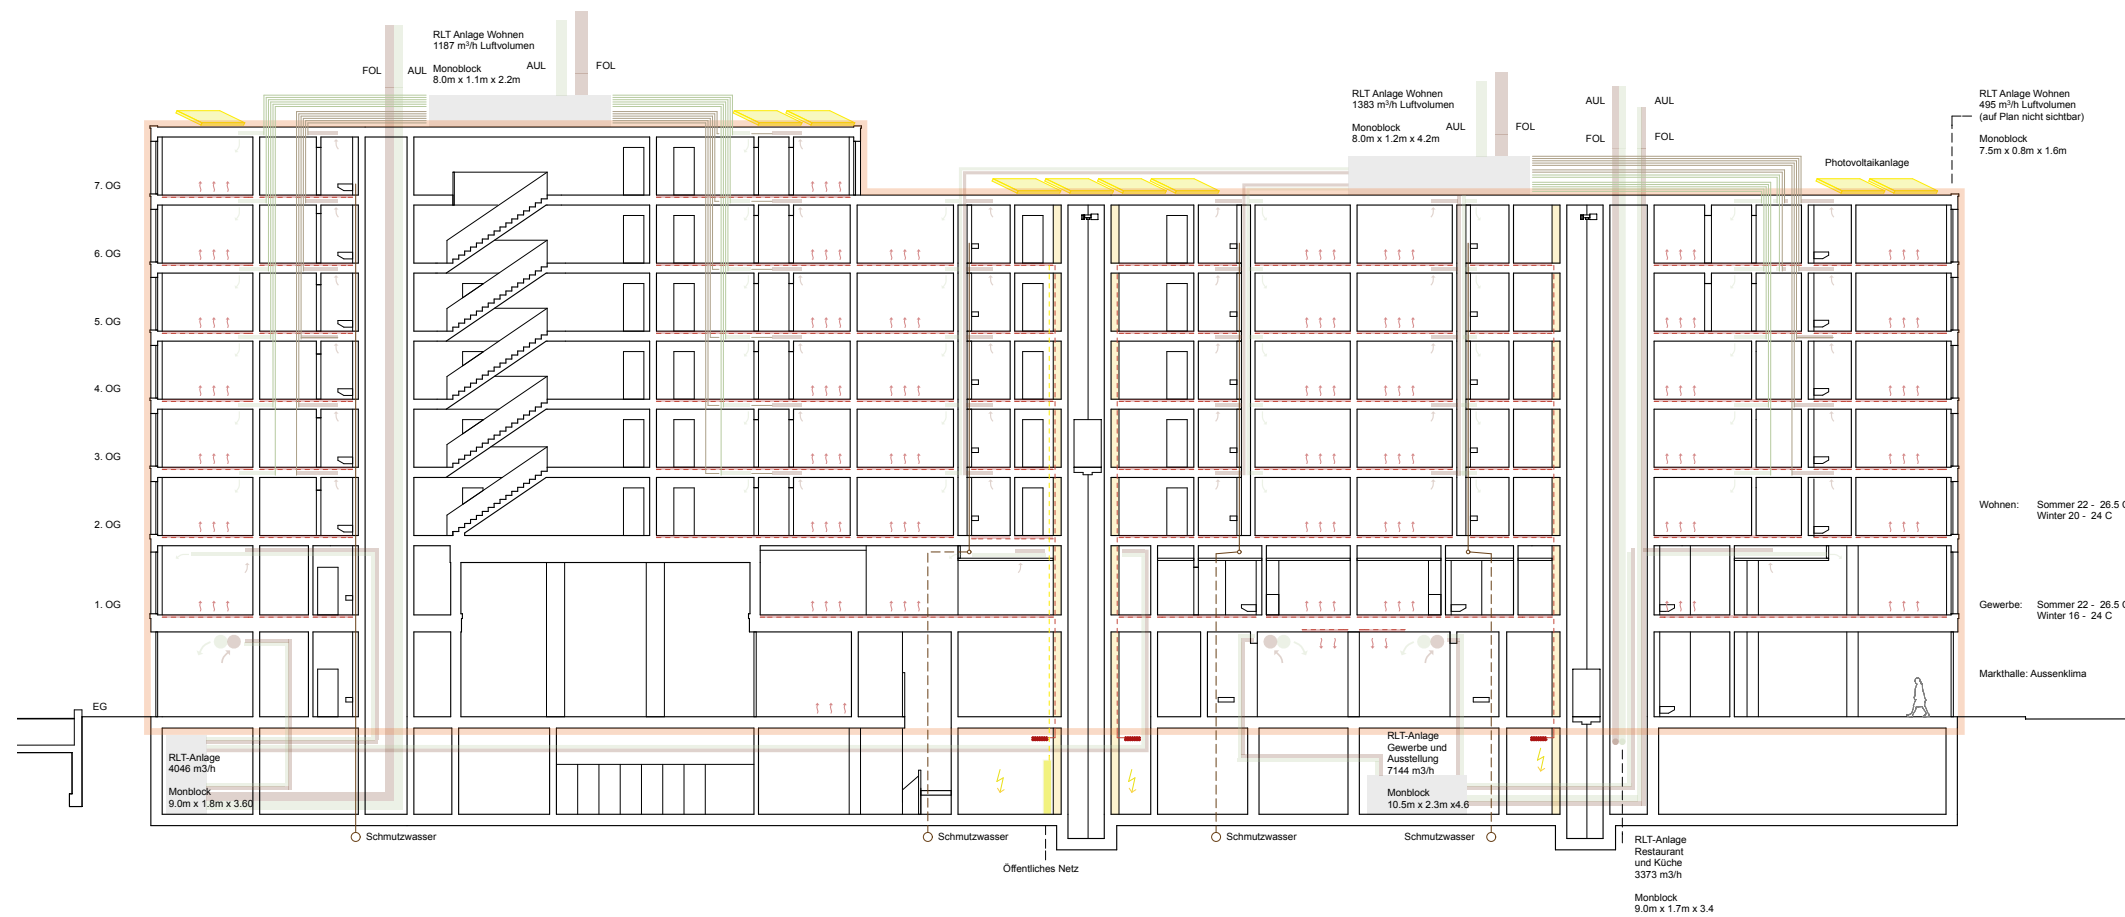

Gebäudetechnik Schemaschnitt 1:333

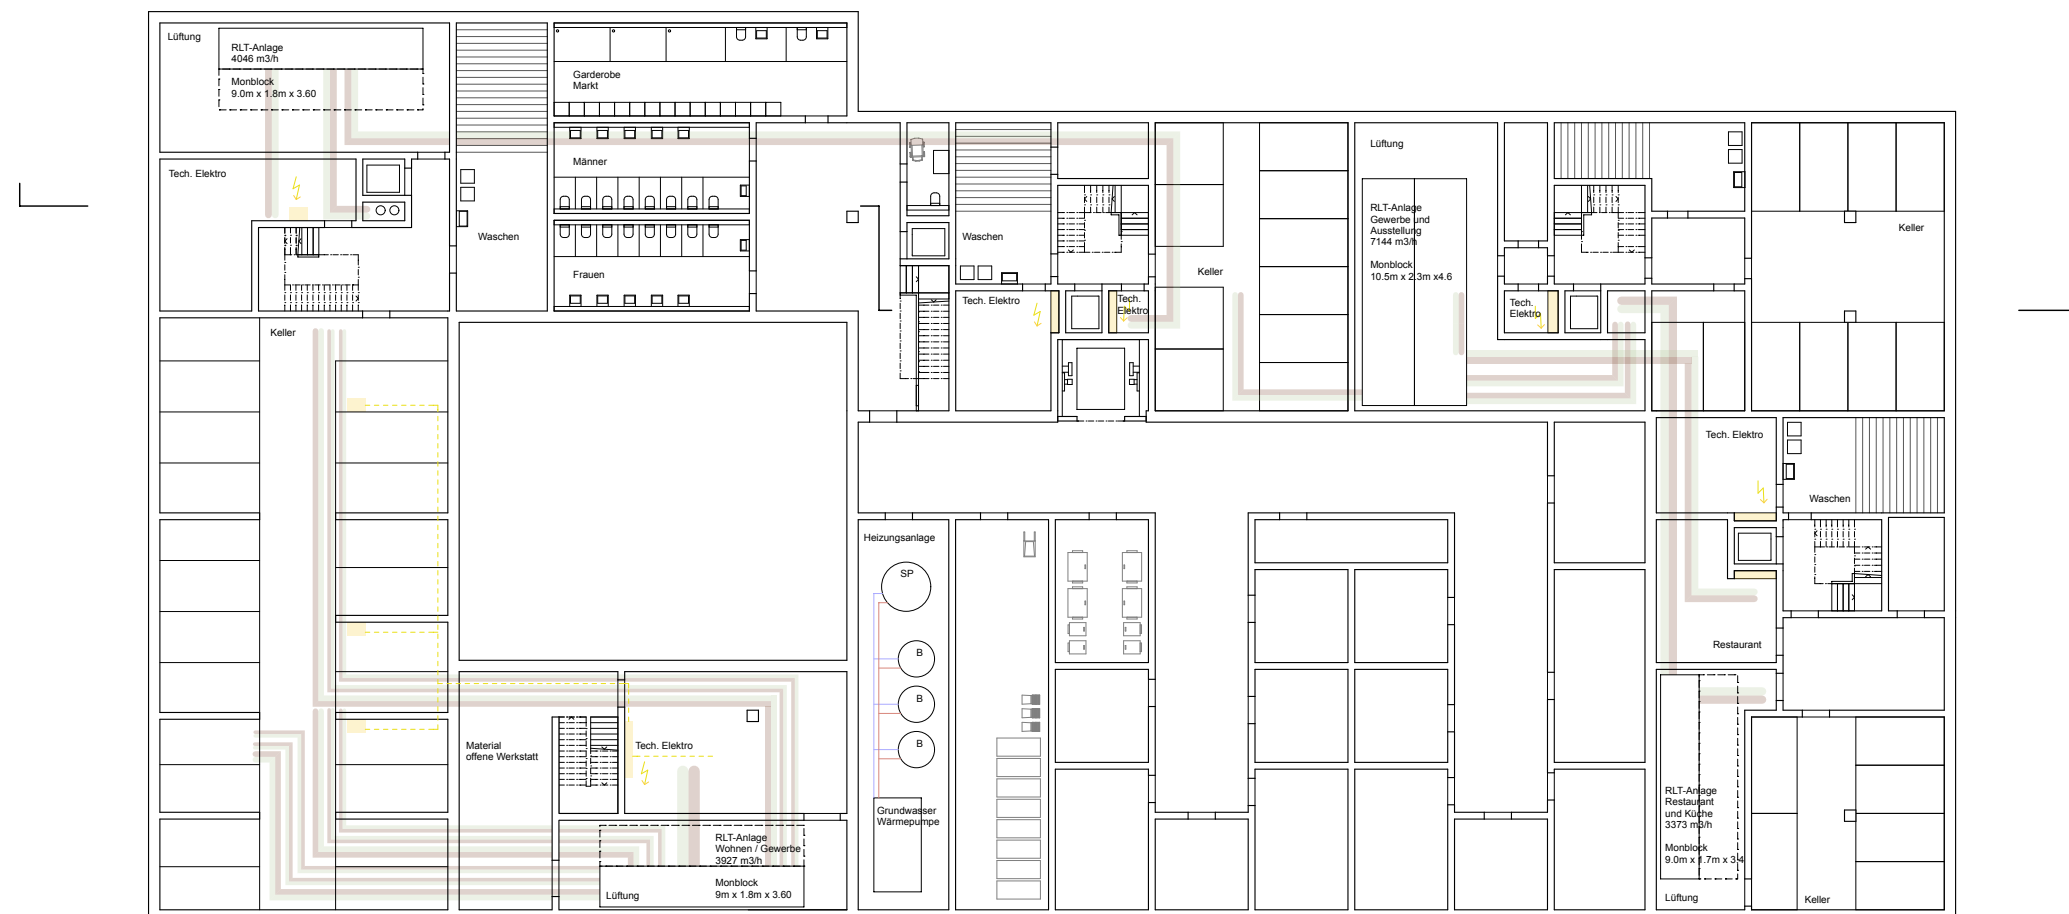

Gebäudetechnik Untergeschoss 1:333

