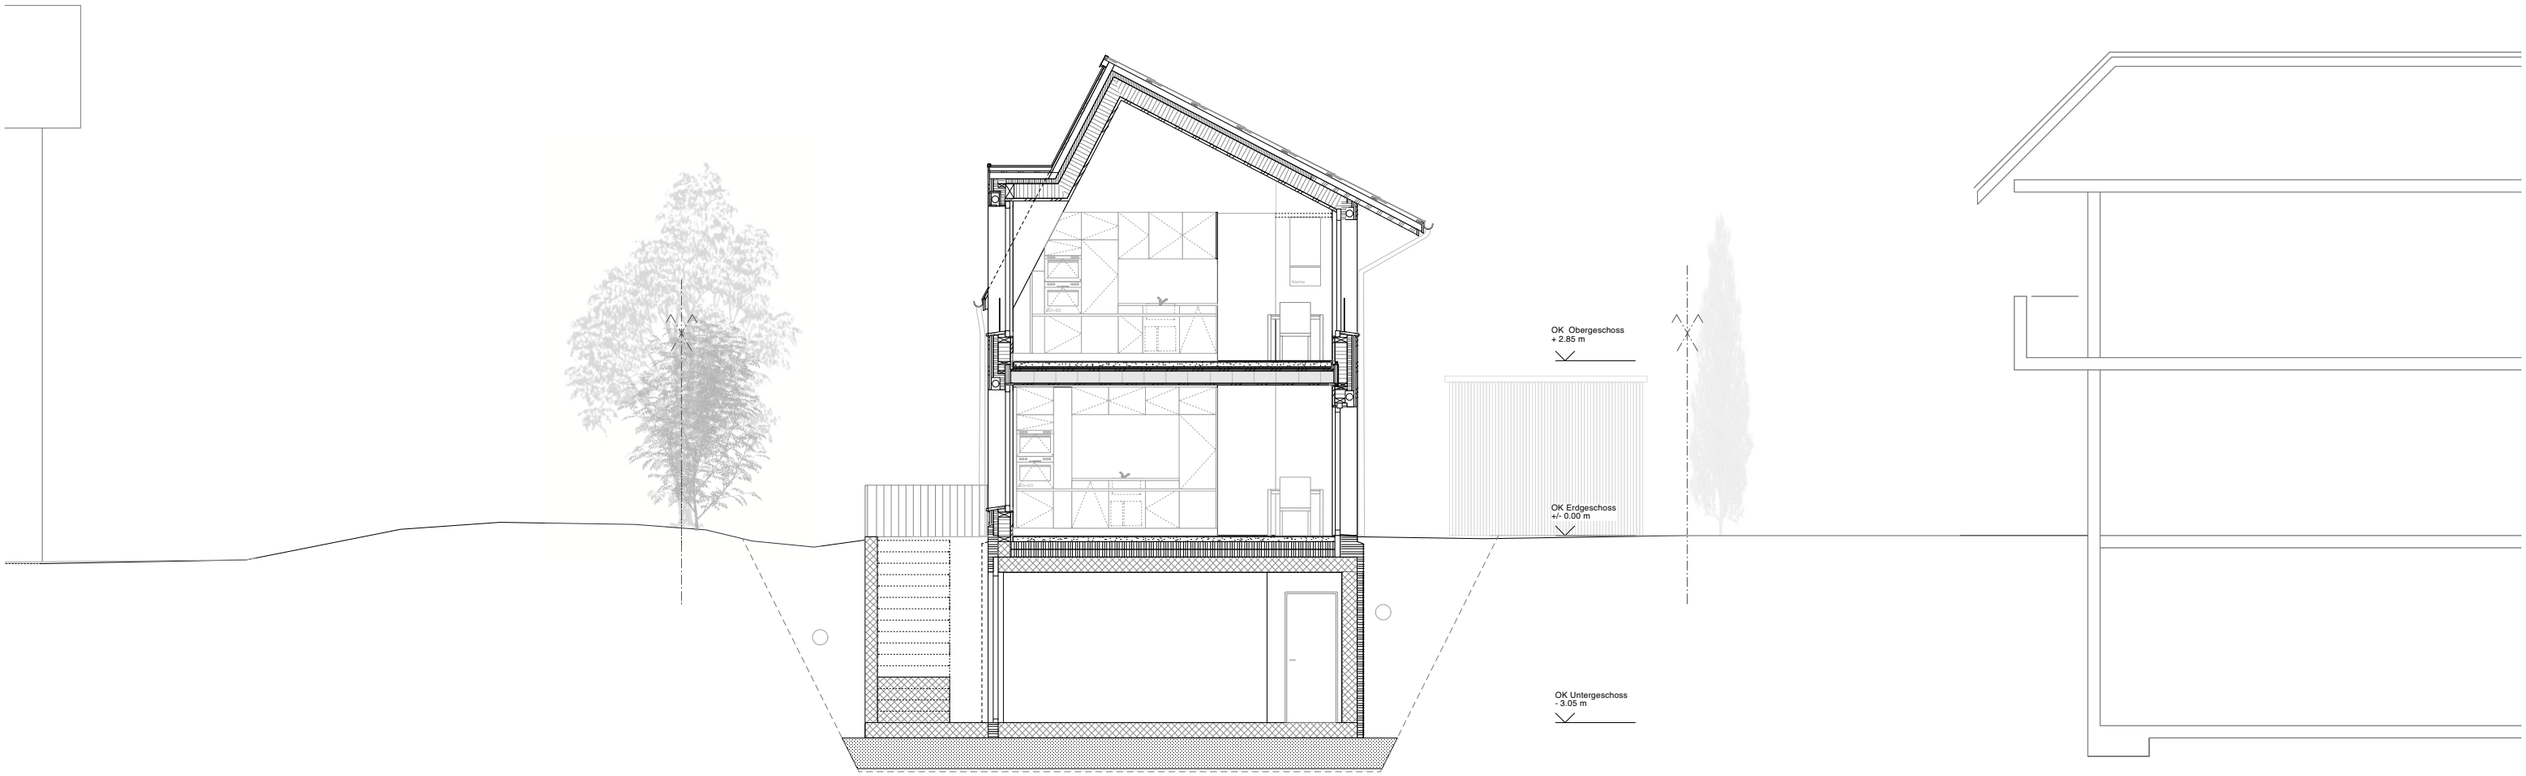


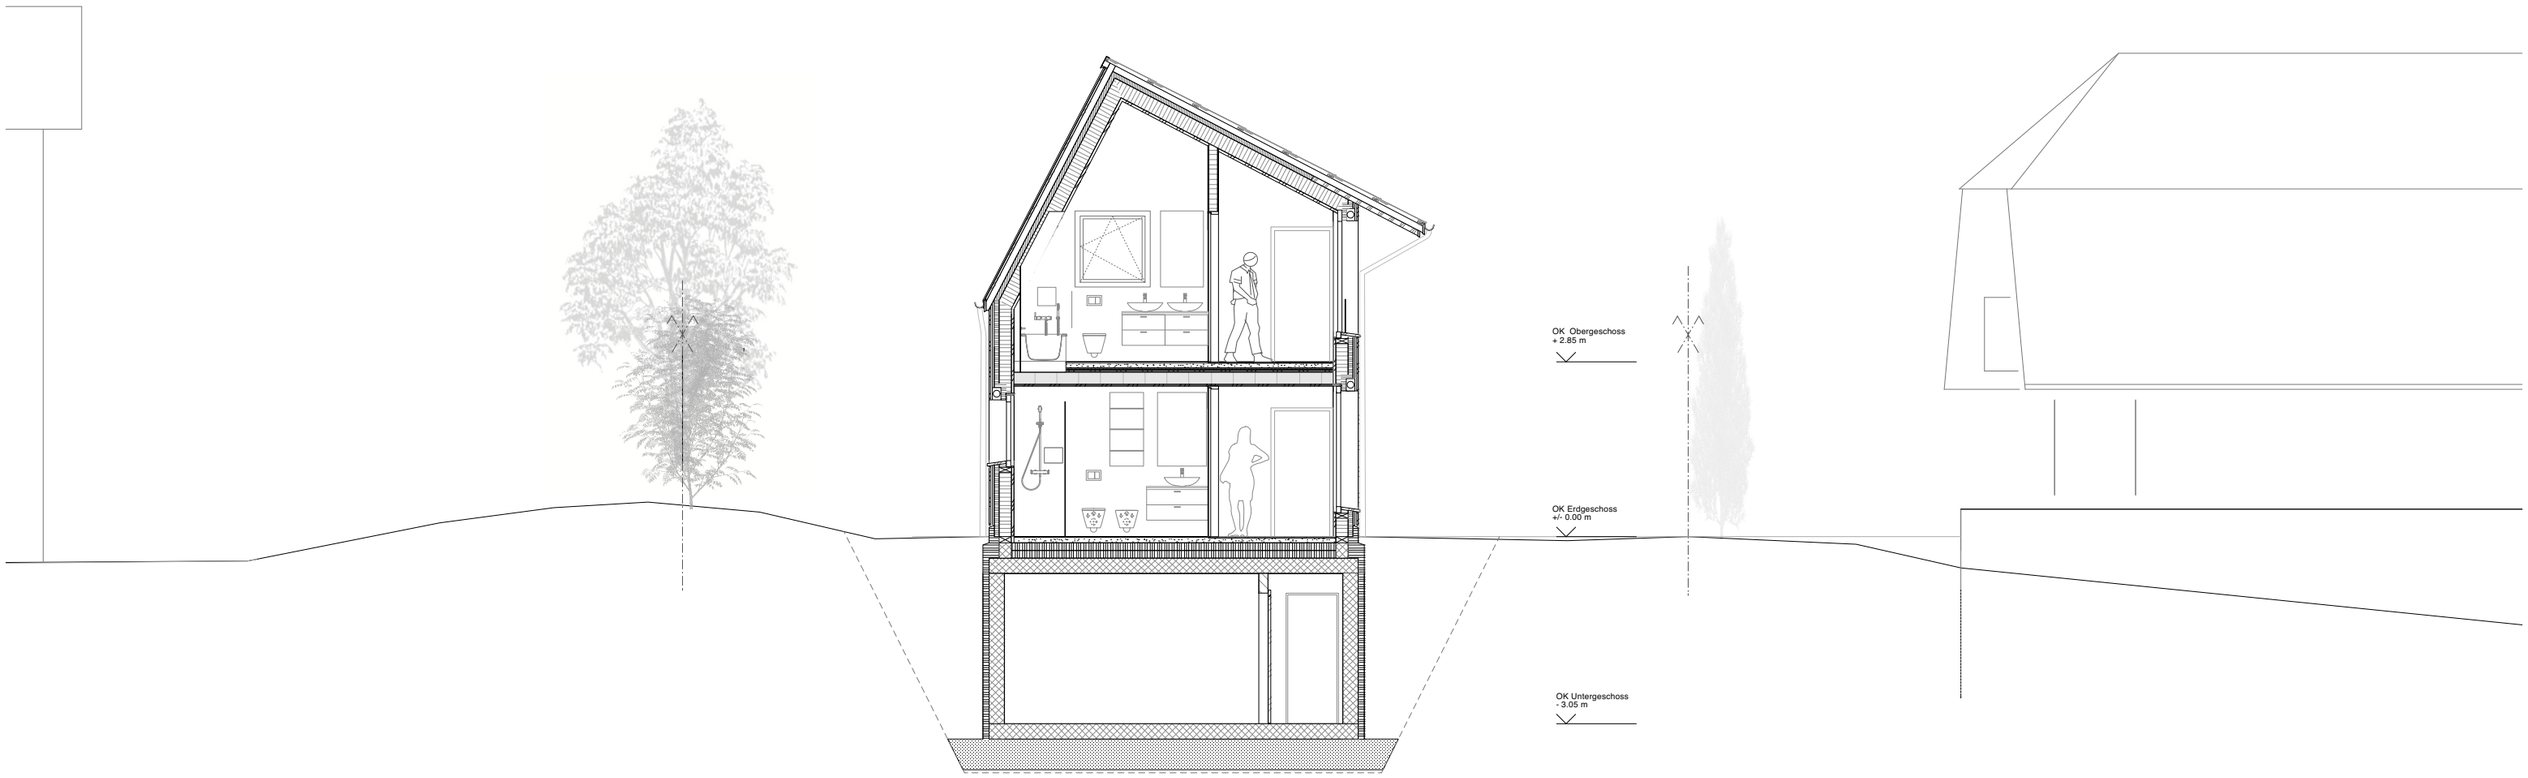


Schnitt AA und BB 1:100